


HLÍÐARBERG

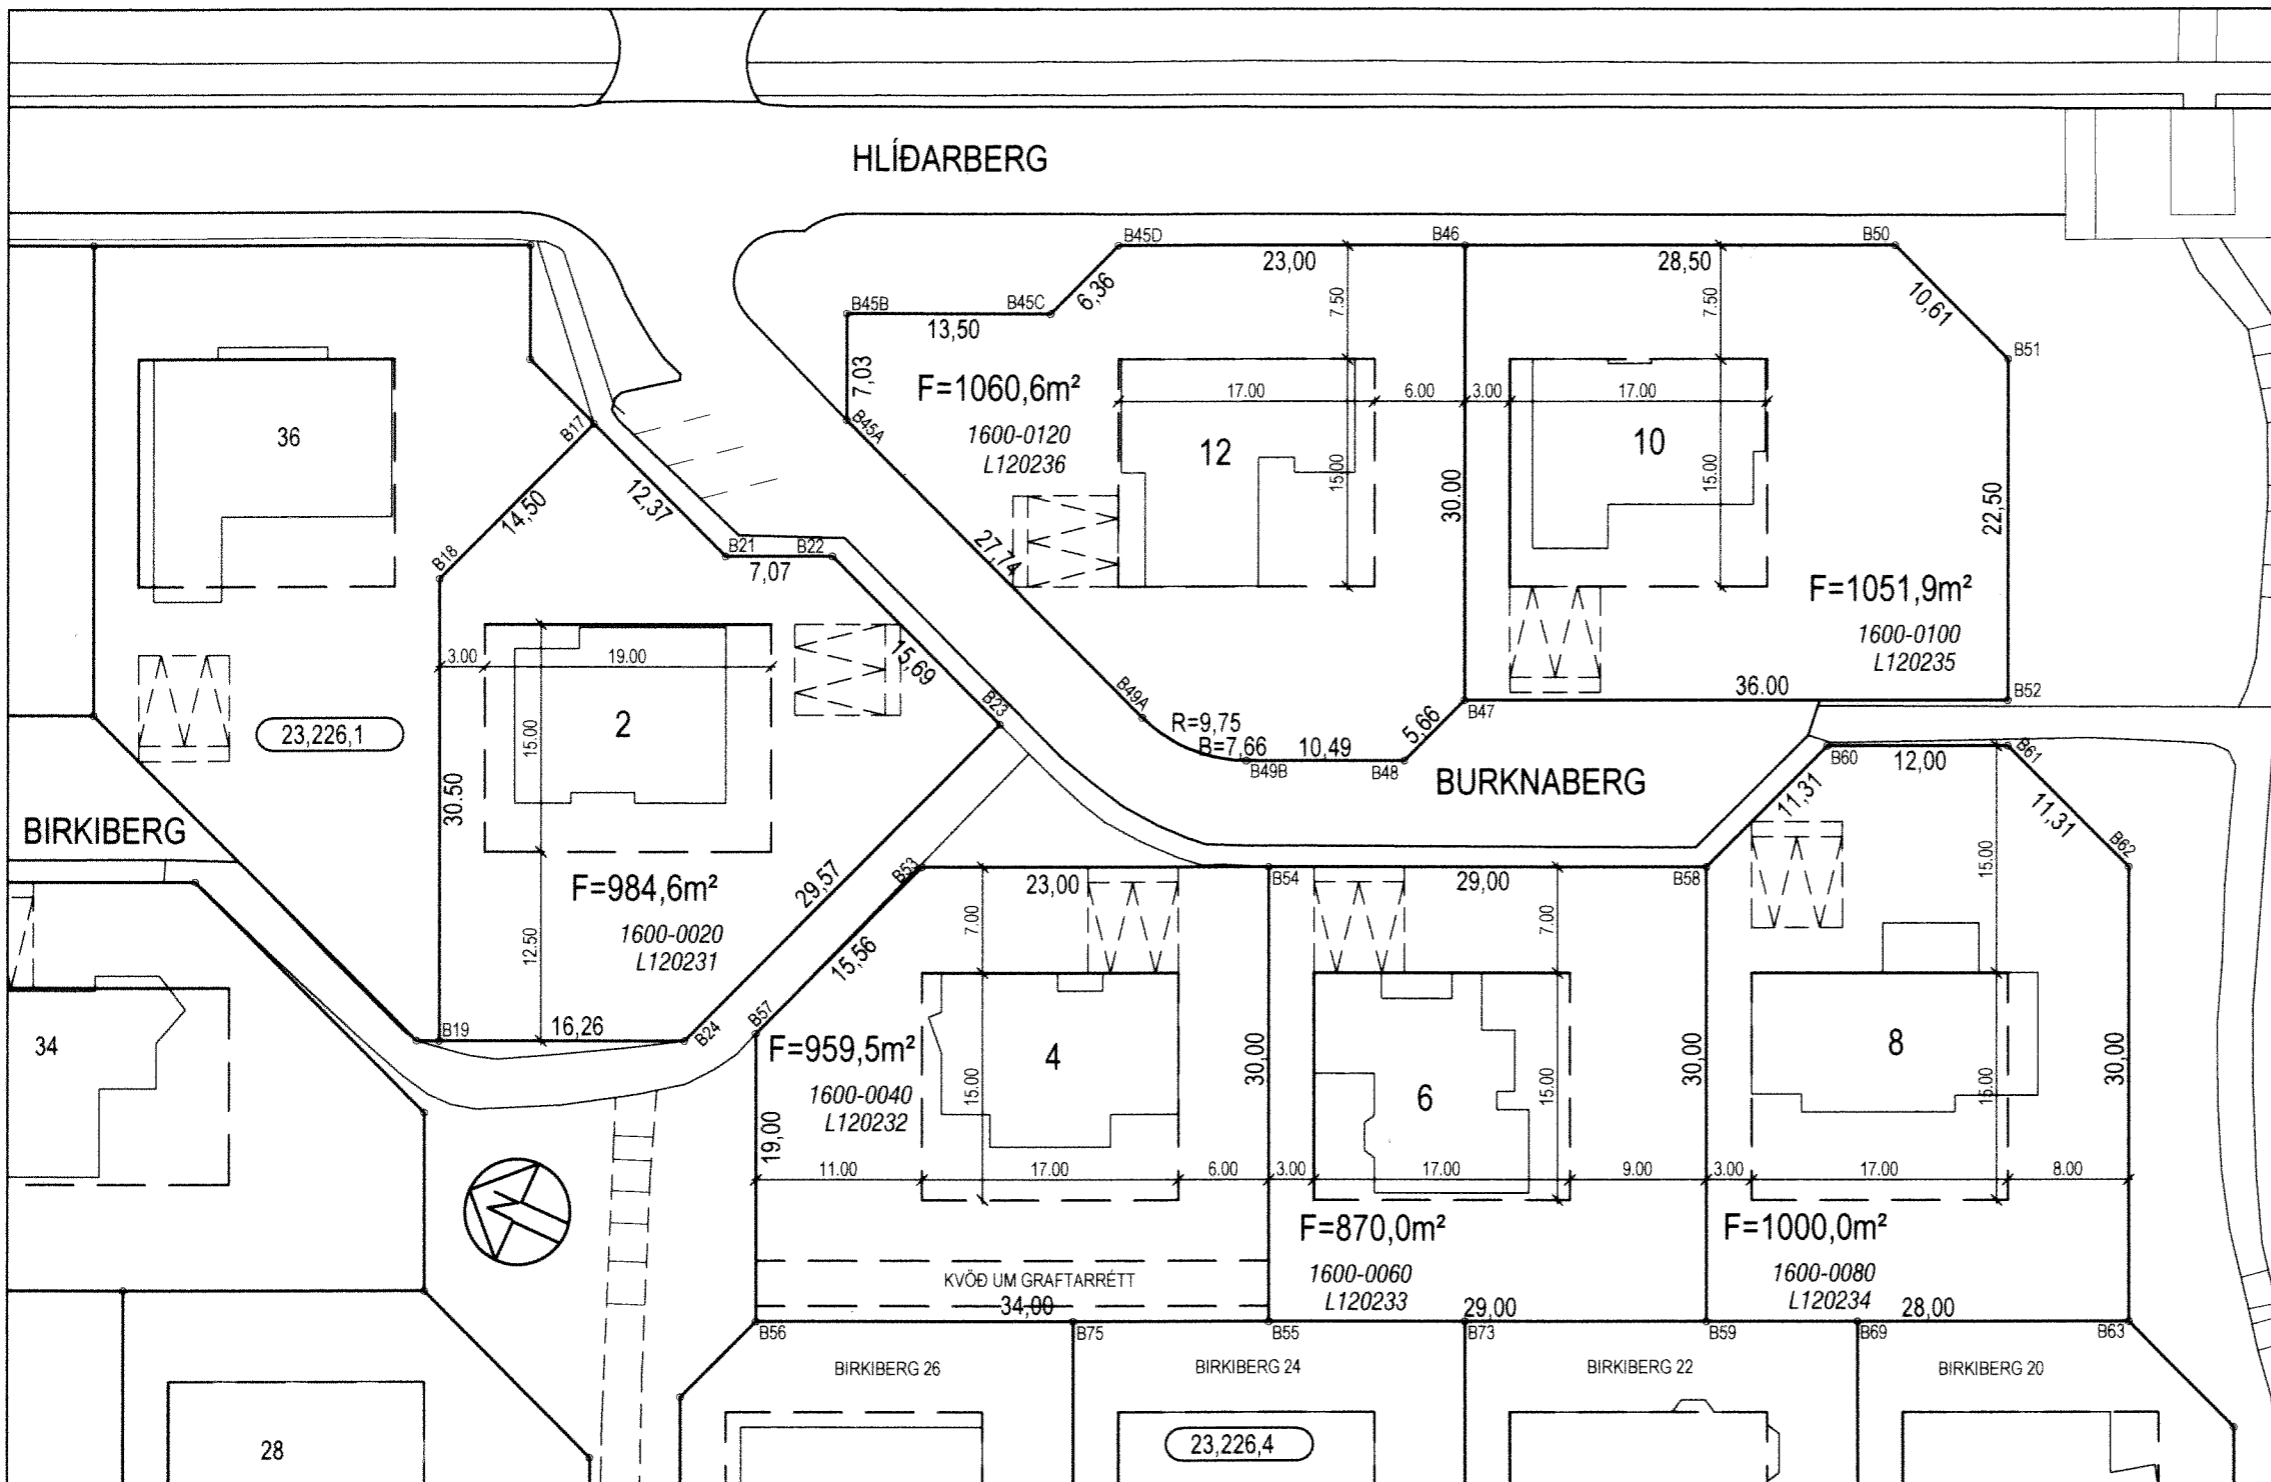

HNITASKRÁ:

AUSTUR	NORÐUR	NR.
357127.325	398943.197	B17
357114.051	398949.022	B18
357085.635	398937.938	B19
357122.353	398931.865	B21
357124.922	398925.277	B22
357118.619	398910.911	B23
357091.543	398922.791	B24
357133.617	398927.671	B49A
357140.167	398930.226	B45B
357145.073	398917.649	B45C
357150.900	398915.092	B45D
357159.258	398893.663	B46
357131.308	398882.761	B47
357126.128	398885.035	B48
357122.472	398902.268	B49A
357122.316	398894.808	B49B
357169.615	398867.111	B50
357165.353	398857.397	B51
357144.391	398849.221	B52
357107.978	398912.304	B53
357116.336	398890.876	B54
357088.386	398879.973	B55
357076.031	398911.649	B56
357093.733	398918.554	B57
357126.874	398863.856	B58
357098.924	398852.954	B59
357137.235	398859.311	B60
357141.595	398848.131	B61
357137.049	398837.771	B62
357109.100	398826.868	B63
357102.558	398843.638	B69
357093.110	398867.861	B73
357083.662	398892.085	B75


HNIT Í LANDSHNITAKERFINU ISN-93

SKÝRINGAR:

- BYGGINGALÍNA (BUNDIN)
- YSTU LEYFILEG MÖRK BYGGINGA
- KVÖÐ UM TVÖ BÍLASTÆÐI (þrjú ef tvær íbúðir eru í húsi) STADSETNING Á MÆLIBL. EKKI BINDANDI
- F** FLATARMÁL LÓÐAR
- 3** NÚMER LÓÐAR
- 525 HORNÞUNÐAR LÓÐA
- STGR.NÚMER AÐLIGGJANDI LÓÐABLAÐA
- 10000010 ÞJÓÐSKRÁRNÚMER
- L180351 LANDEIGNARNÚMER

BREYTINGAR:

A: ÁGÚST 1988; BURKNABERG 4, KVÖÐ UM GRAFTARRÉTT

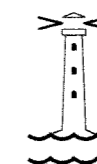

HAFNARFJARÐARBÆR  
SKIPULAGS- OG BYGGINGARSVIÐ

BURKNABERG 2-12	
MÆLIBLAÐ	23,226,3
Teikn.nr.:	433,005
Mælt:	Samþykkt:
Hannað:	M.kv.: 1:500
Teiknað: EJ	Dags.: APRÍL 2008
Breytt: TEIKNAD UPP EFTIR MÆLIBLAÐI SE-012 FRÁ 1988. GRUNNI VARPAD	
ÜR REYKJAVÍKURHNITUM Í LANDSHNITAKERFINU ISNET-93, HNITASKRÁ UPPFÆRD	
Blaðst.: A3	