

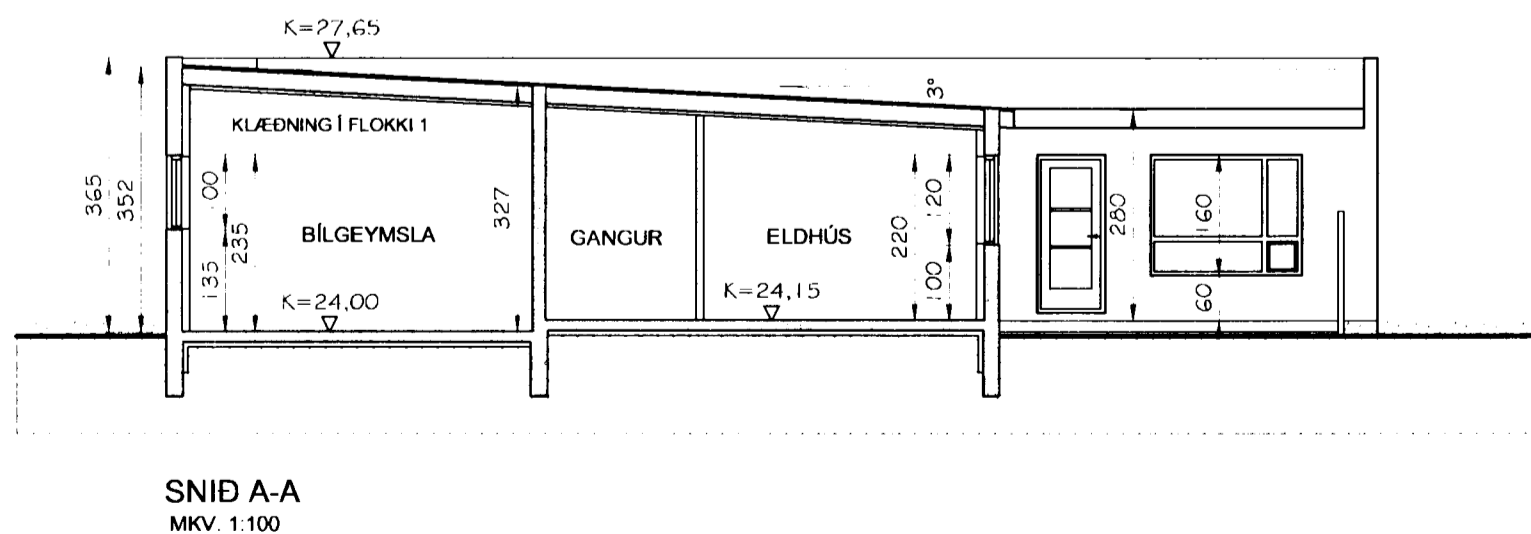
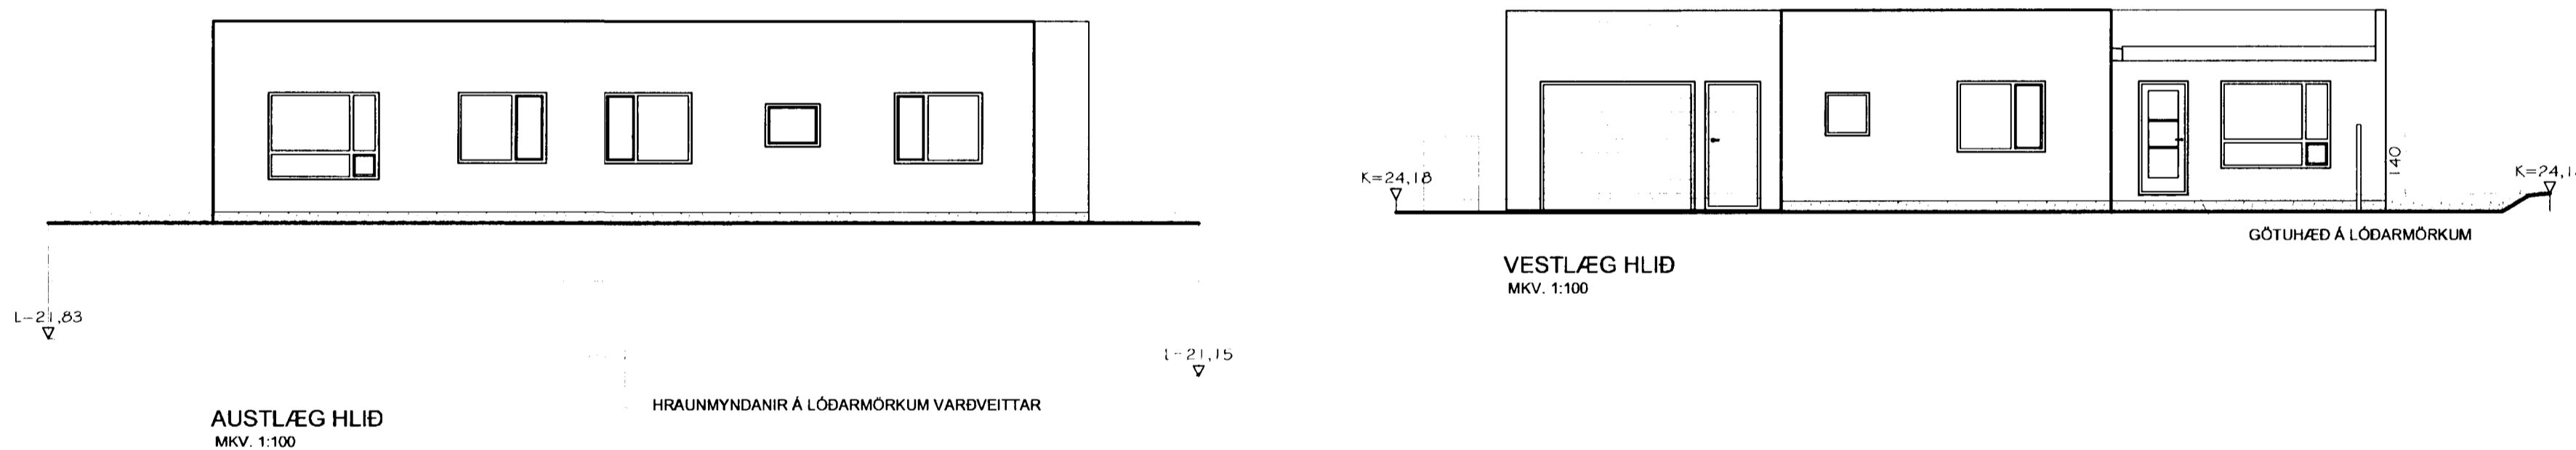


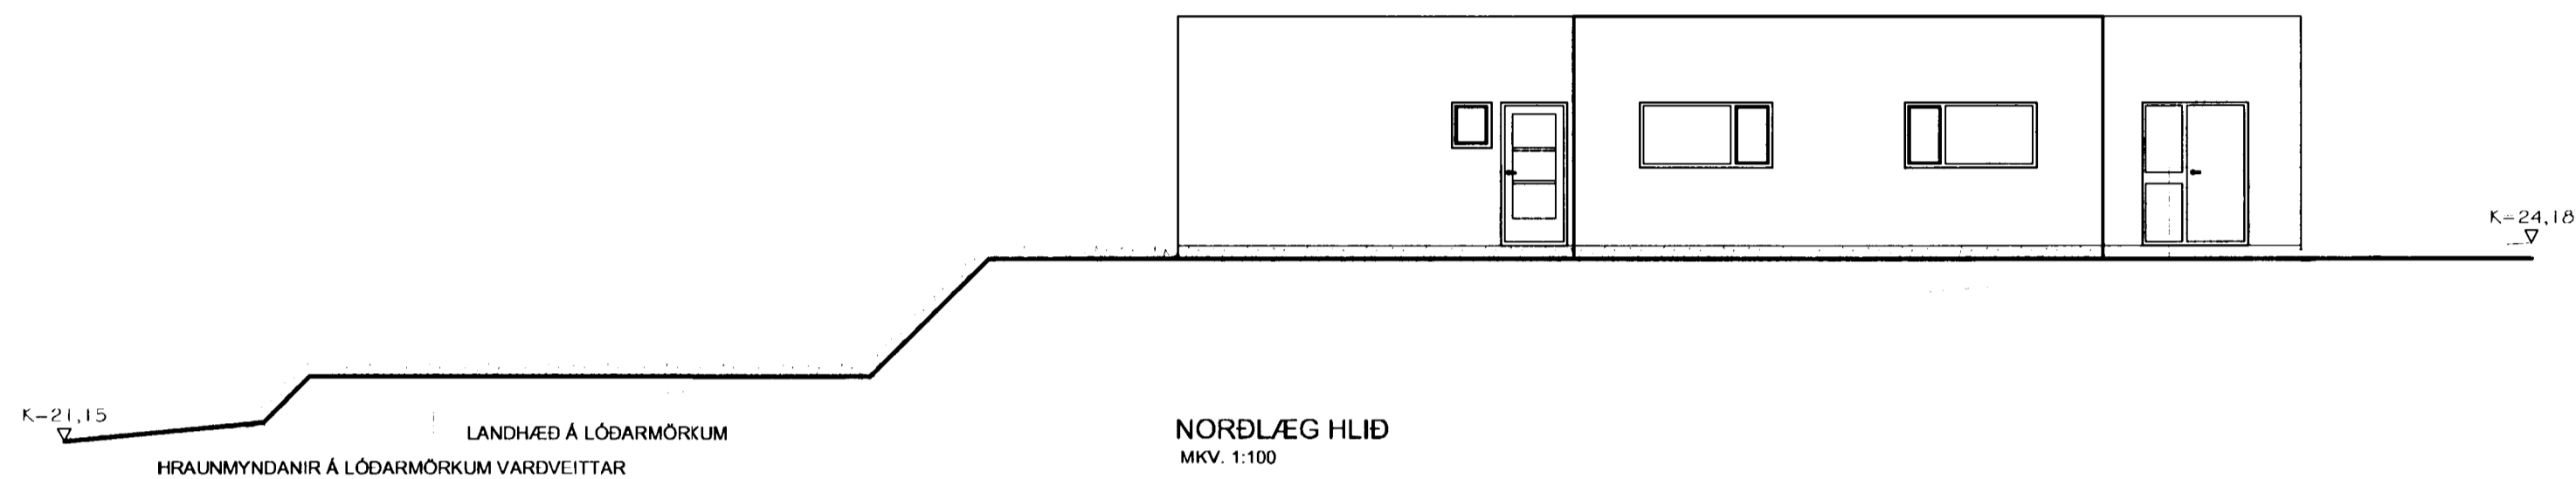

Samþykkt bann

06 JUNI 2003

Byggingatulltrúnni / Hatnarfirði
Fh. Kristján Þóráðsson

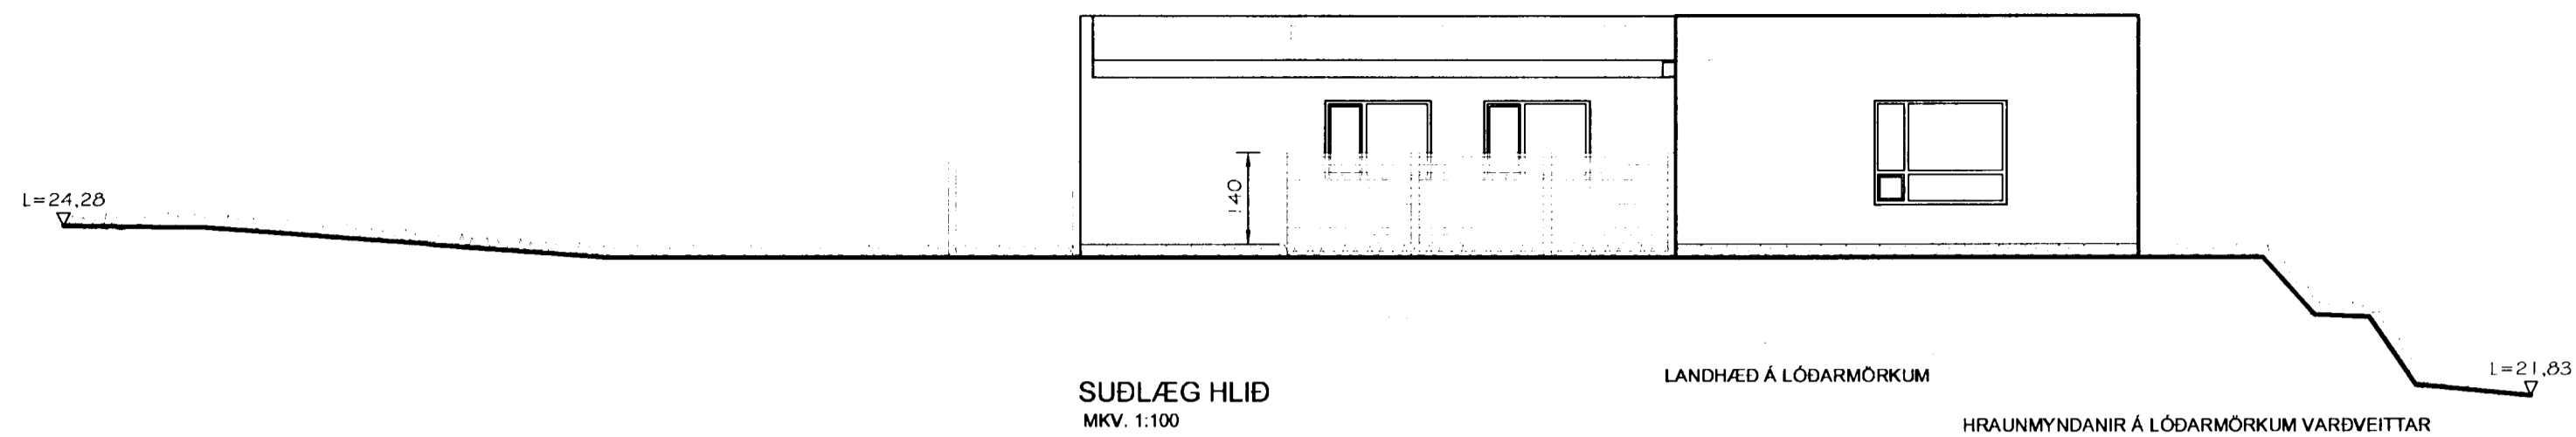

Br. nr.	Dags.	Af.	Breyting
A	20.05.03	þF	VARÐVEISLA HRAUNMYNDANA SKIRÐ.
B			
C			
D			

TEIKNISTOFAN TORGID
RÁÐGJÖF - HÖNNUN - EFTIRLIT
torgid@centrum.is
ARMÓLI 36, 108 REYKJAVÍK, Sími 568-8866, FAX 568-8878
Þorsteinn Friðþjófsón, Magnús Þ. Guðmundsson,
byggingateknifræðingur innanhússarkitekt.
Kt. 211055-5299 Kt. 240654-5559

BURKANVELLIR 11
HAFNARFIRÐI

Teikningarheiti: ÚTLITSMYNDIR, SNIÐ

Dags. 16.01.2003. Kvarði 1:100
 Hannað þF Teiknað þF Samþ.
 Verknr. 02-811 Teikn.nr. 103 Breyt.nr. A