
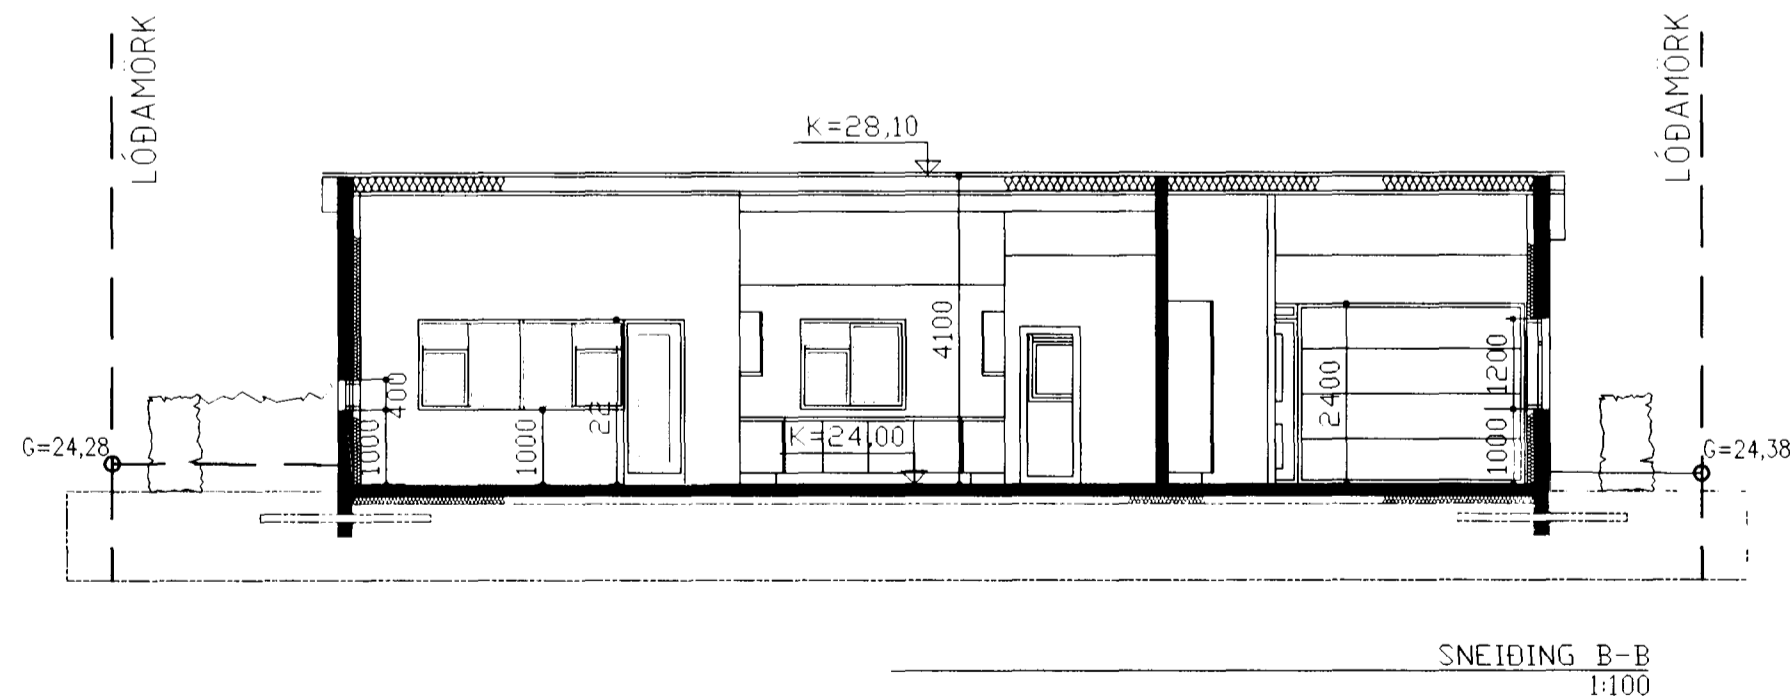


Samþykkt þann

17 OKT. 2002

Byggingafræðingur í Hafnarfirði  
F.h. Kristján Þórarinnsson

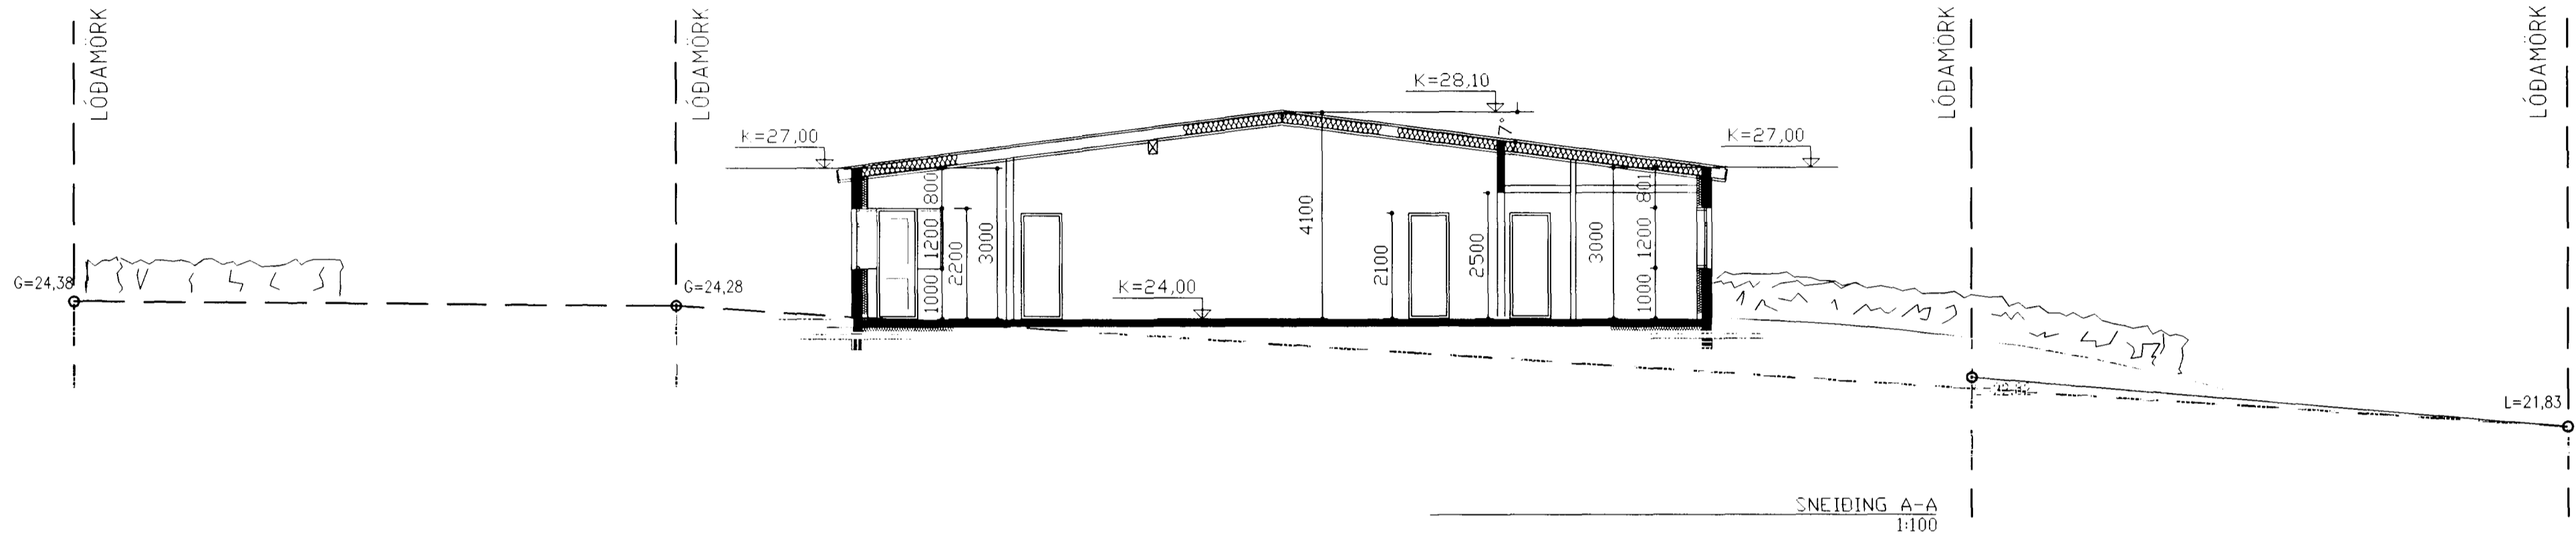

BREYTINGAR		
NR.	DAGS.	BREYTING

BYGGINGAFRÆÐINGUR  
JÓN M. HALLDÓRSSON

BLÍKAHÓLAR 2 SÍMI: 557-5282  
111 REYKJAVÍK SÍMI: 897-3860  
KT. 091162-3509 NETF: JMH@SIMNET.IS

SAMÞYKKT

VERK  
BURKNAVELLIR\_13  
HAFNAFIRÐI

TEIKNING  
SNEIÐINGAR

KVARÐI  
1:100



DAGS.  
12-09-2002  
TEIKNAD AF  
JMH

TEIKNING NR.  
10-04