
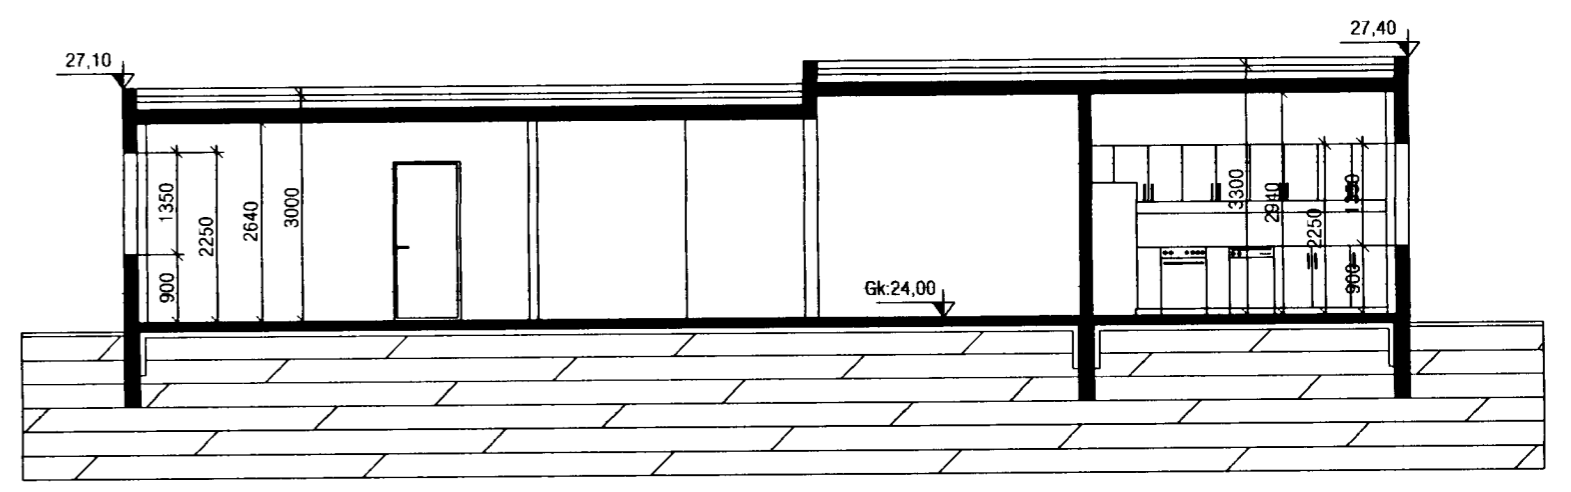


Byggingarfulltrúi
samþykkir erindið.

25 MAI 2005

Bent skal á að samþykkt þessi verður ekki virk, fyrr en eftir þinglýsingu eignaskiptafyrirséðs innar og skráningu hennar hjá Fastegnamati ríkissins.

Byggingarfulltrúinn í Hafnarfirði
F.h. Kristján Þóráinsson

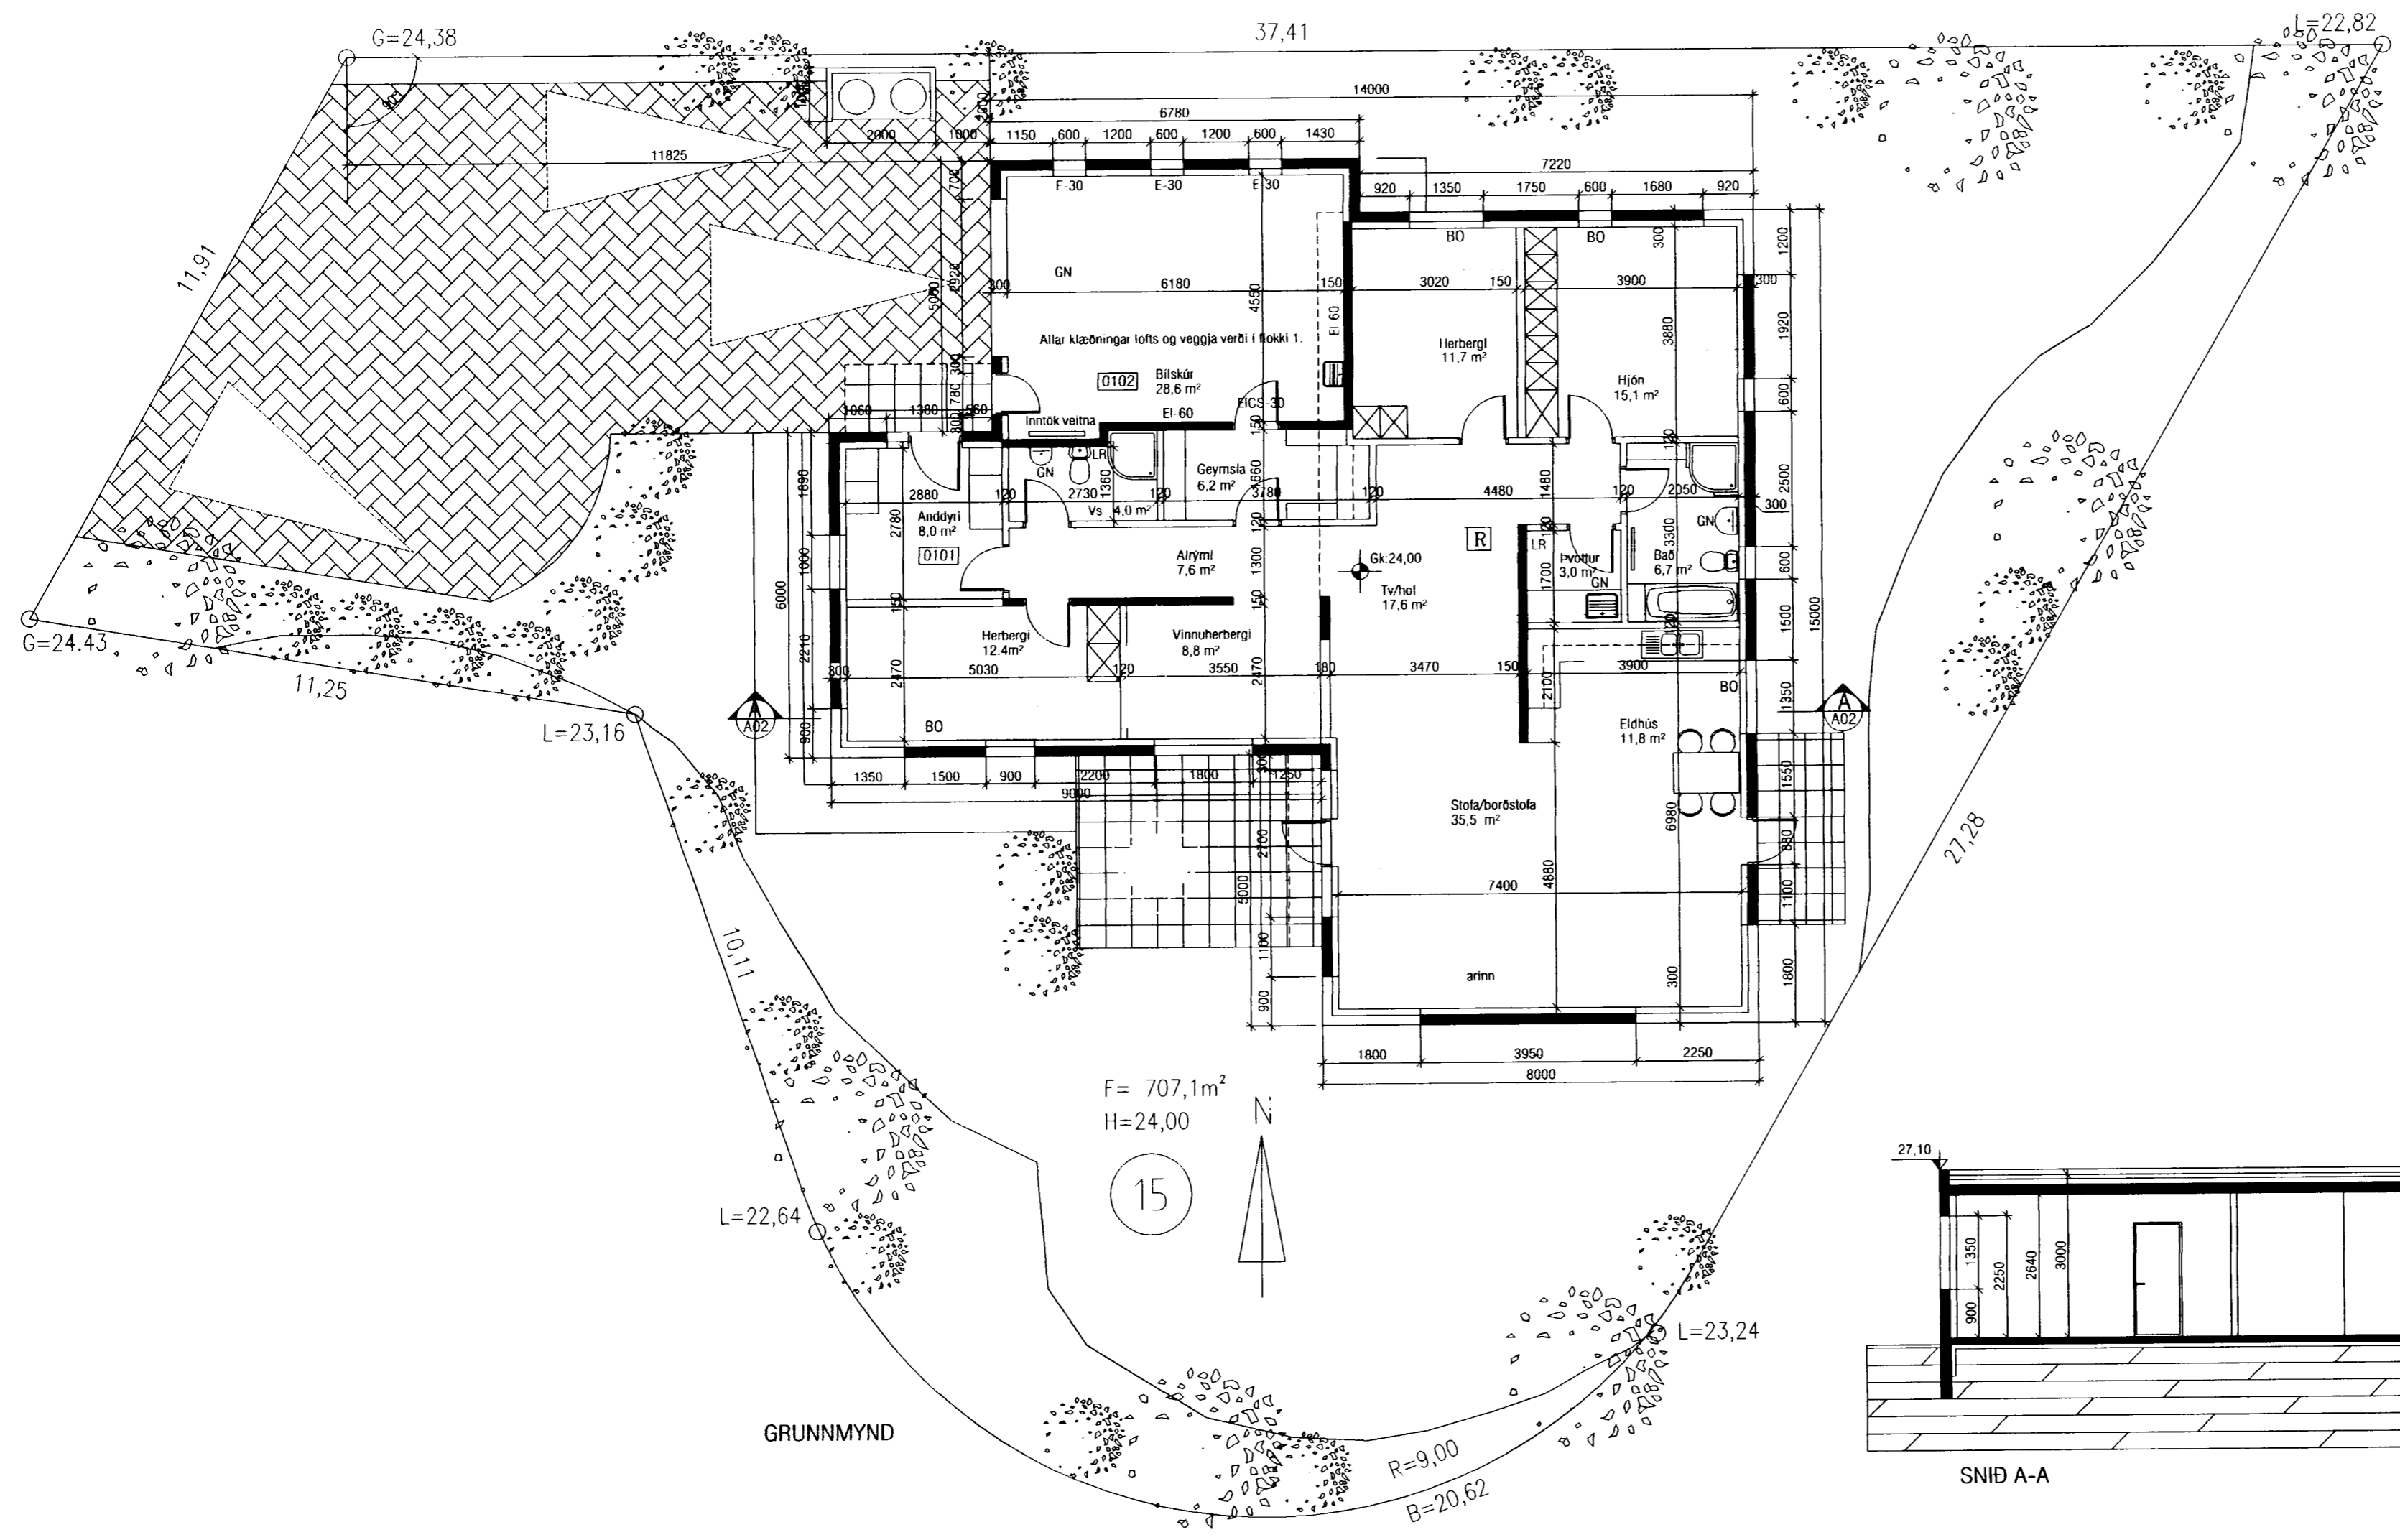

BREYTING 18.03.2005: Inna sakipulagi breytt

VEKTOR - hönnun og ráðgjöf - Nýbýlavegi 6, 200 Kópavogi.		Ríkharður Oddsson byggingarfræðingur Kt. 270261-5159 sími: 554-6650 fax: 554-6669.	BURKNAVELLIR 15, HAFNARFIRÐI	
Teikn. nr.	Tilvisun á teikningu	Br.	Dags.	GRUNNMYND SNEIÐING A-A
Samþykkt				Hannað JHH
				Teiknað JHH
Dagsetning	Verk nr.	Mælikvæði	Teikn. nr.	
11.10.02	A-02-09-24	1:100	A-02	