
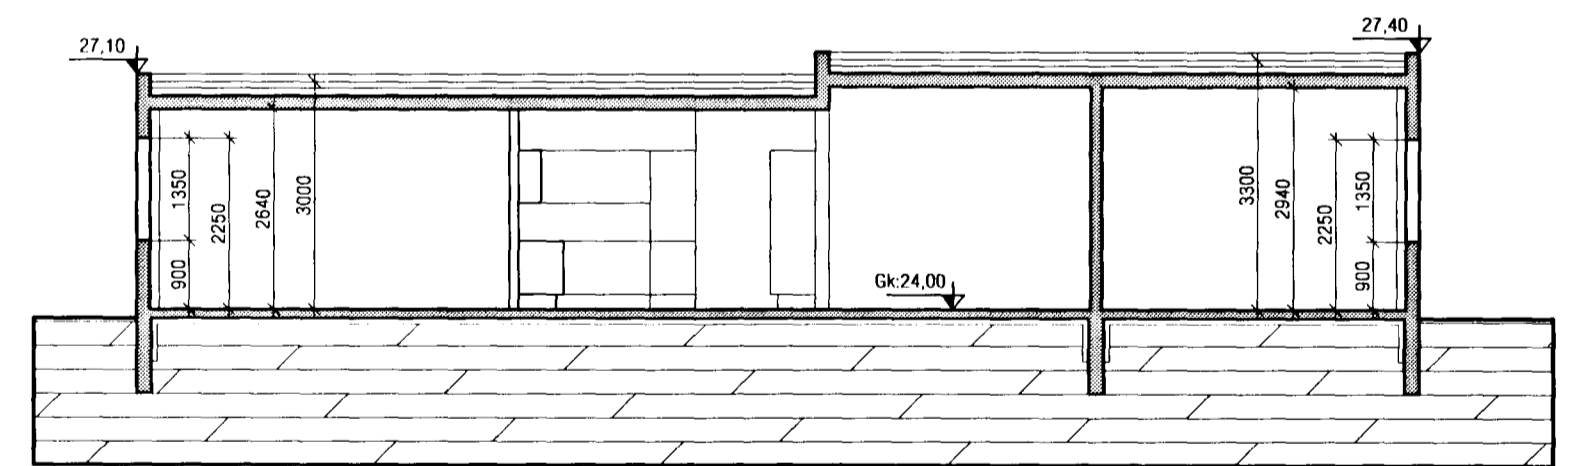


Samþykkt þann

11. NOV. 2002

Byggingakultrúnn í Hafnarfirði
P/h. Kristján Þorarinsson

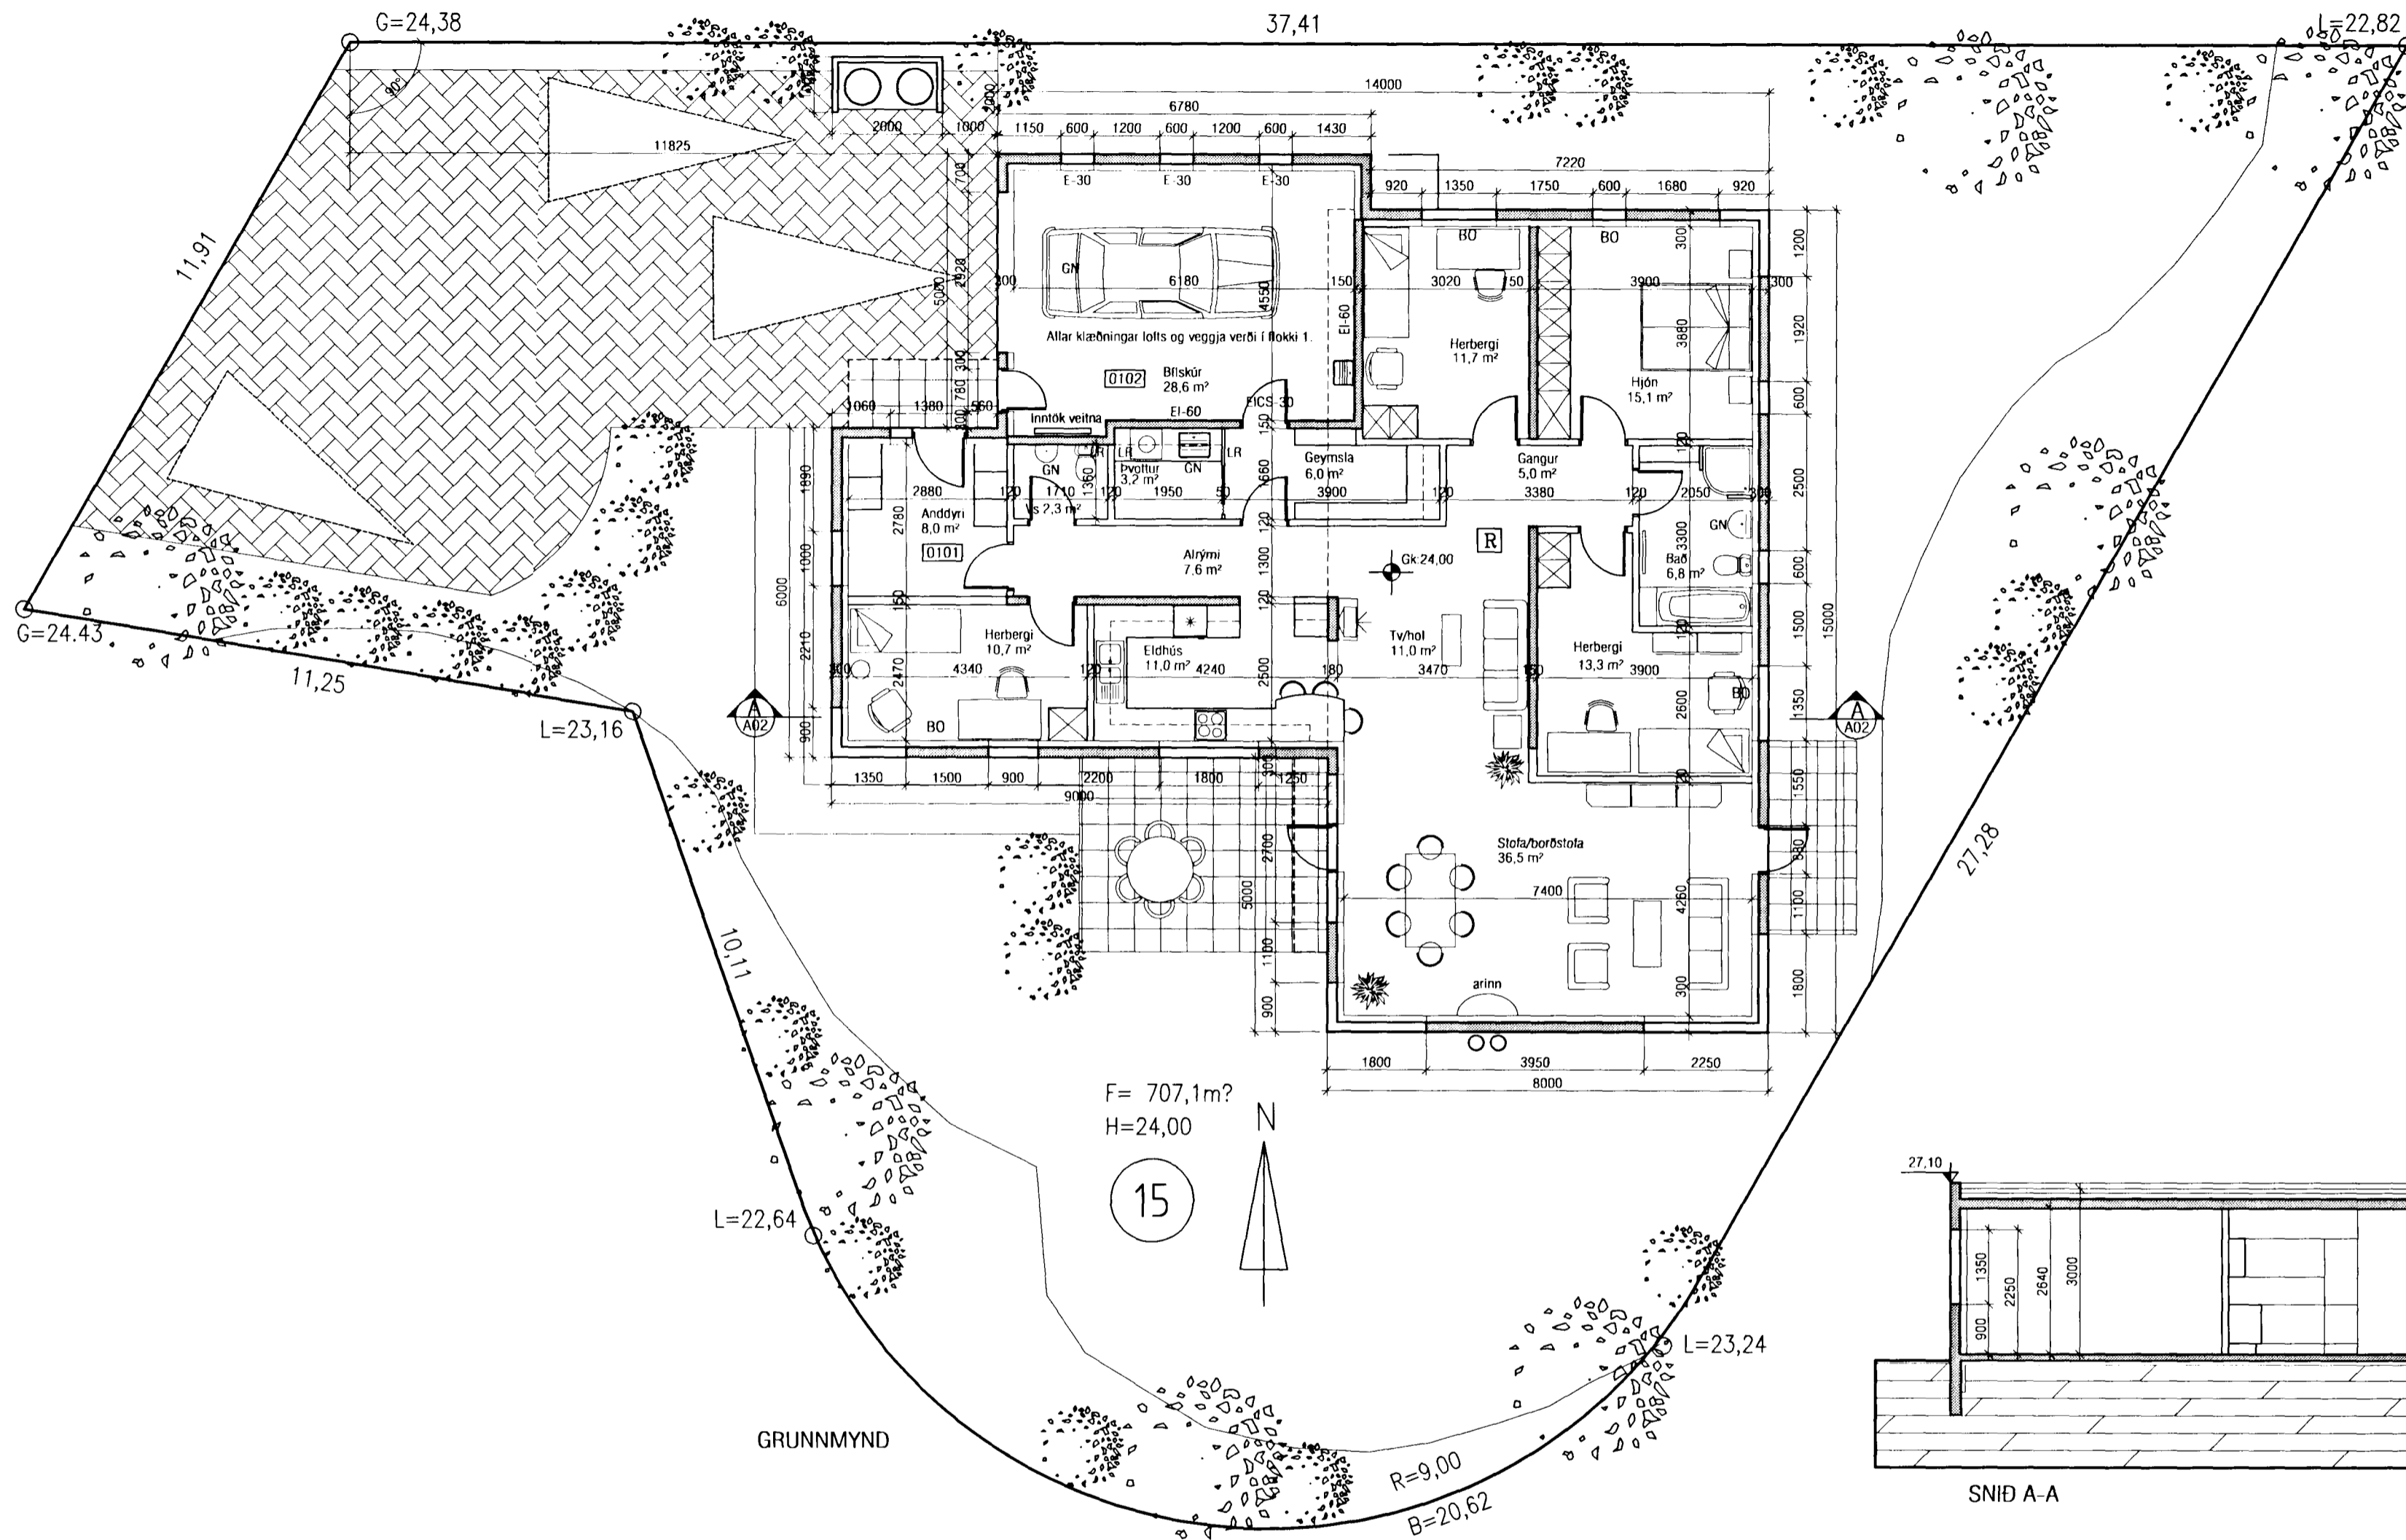

SNID A-A

VEKTOR - hönnun og ráðgjöf - Nýbýlavegi 6, 200 Kópavogi.		Ríkarður Oddsson byggingaræðingur Kf. 270261-5159 sími: 554-6650 fax: 554-6669		BURKNAVELLIR 15, HAFNARFIRÐI GRUNNMYND SNEIDING A-A	
Teikn. nr.	Tilvísun á teikningu	Br.	Dags.	Hannað	Teiknað
Samþykkt				JHH	JHH
				Dagsetning	Verk nr.
				11.10.02	A-02-09-24
				Mælikvarði	Teikn. nr.
				1:100	A-02