



Samþykkt þessi

14. NOV. 2002


Byggingarhluturinn í Hafnarfirði  
F.H. Kristján Þorláksson

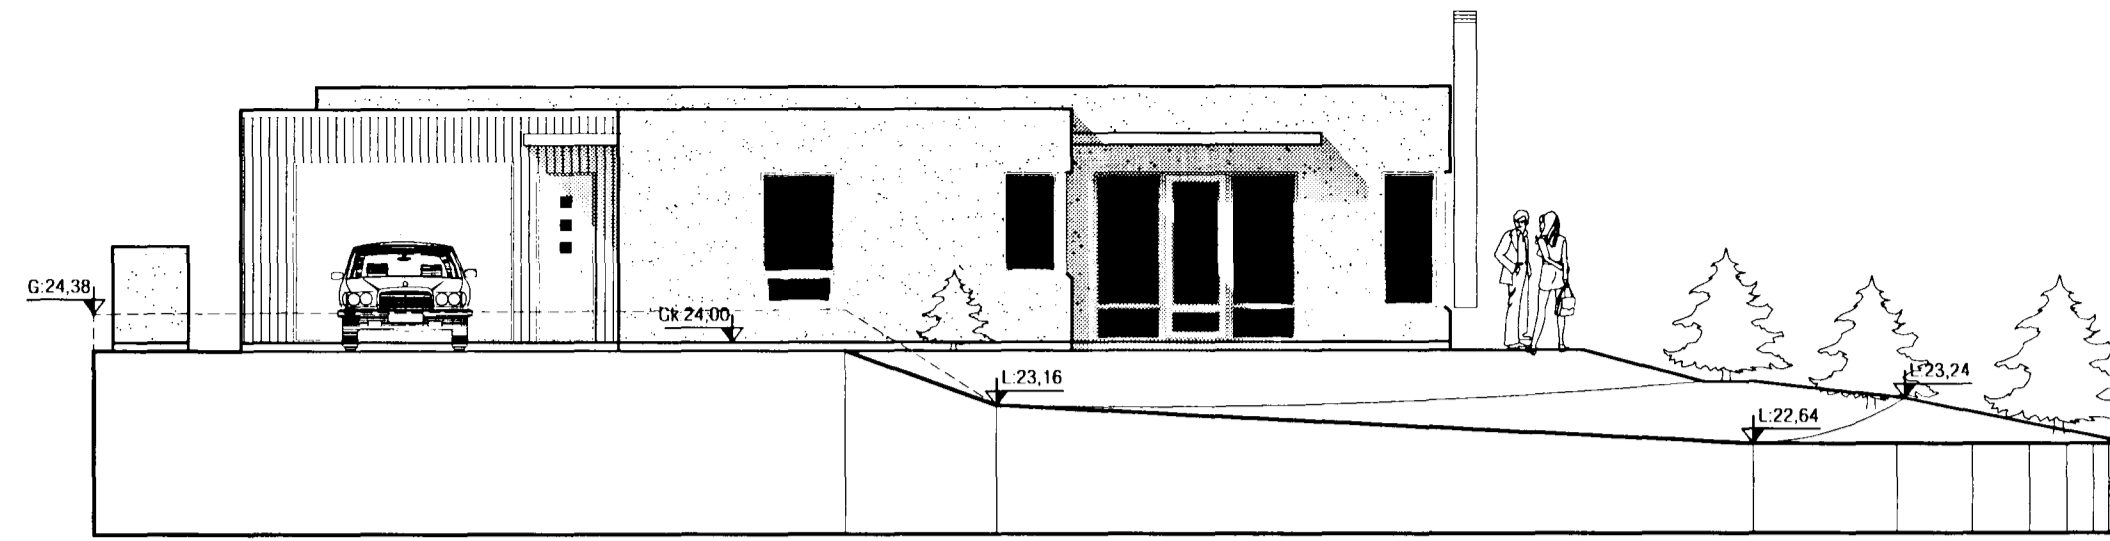


ÚTLIT VESTUR

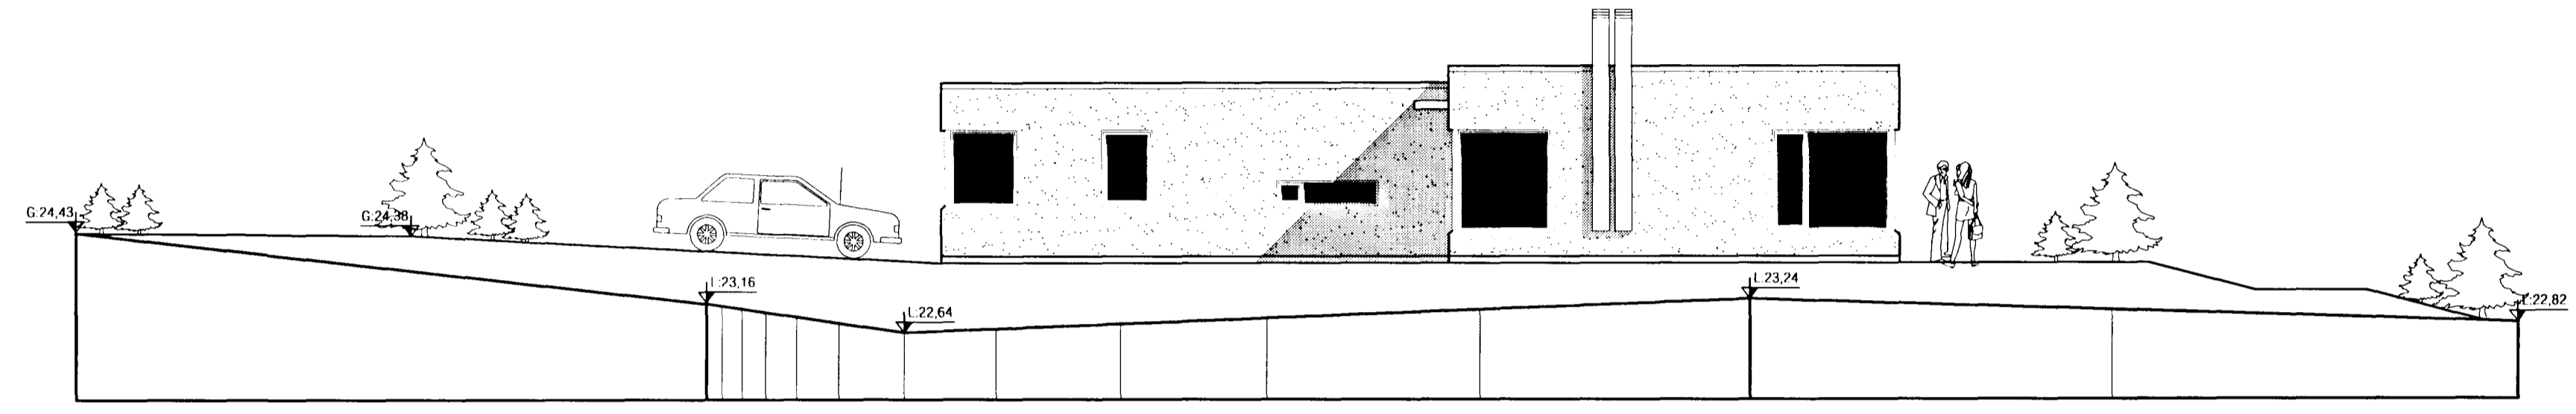

ÚTLIT SUÐUR

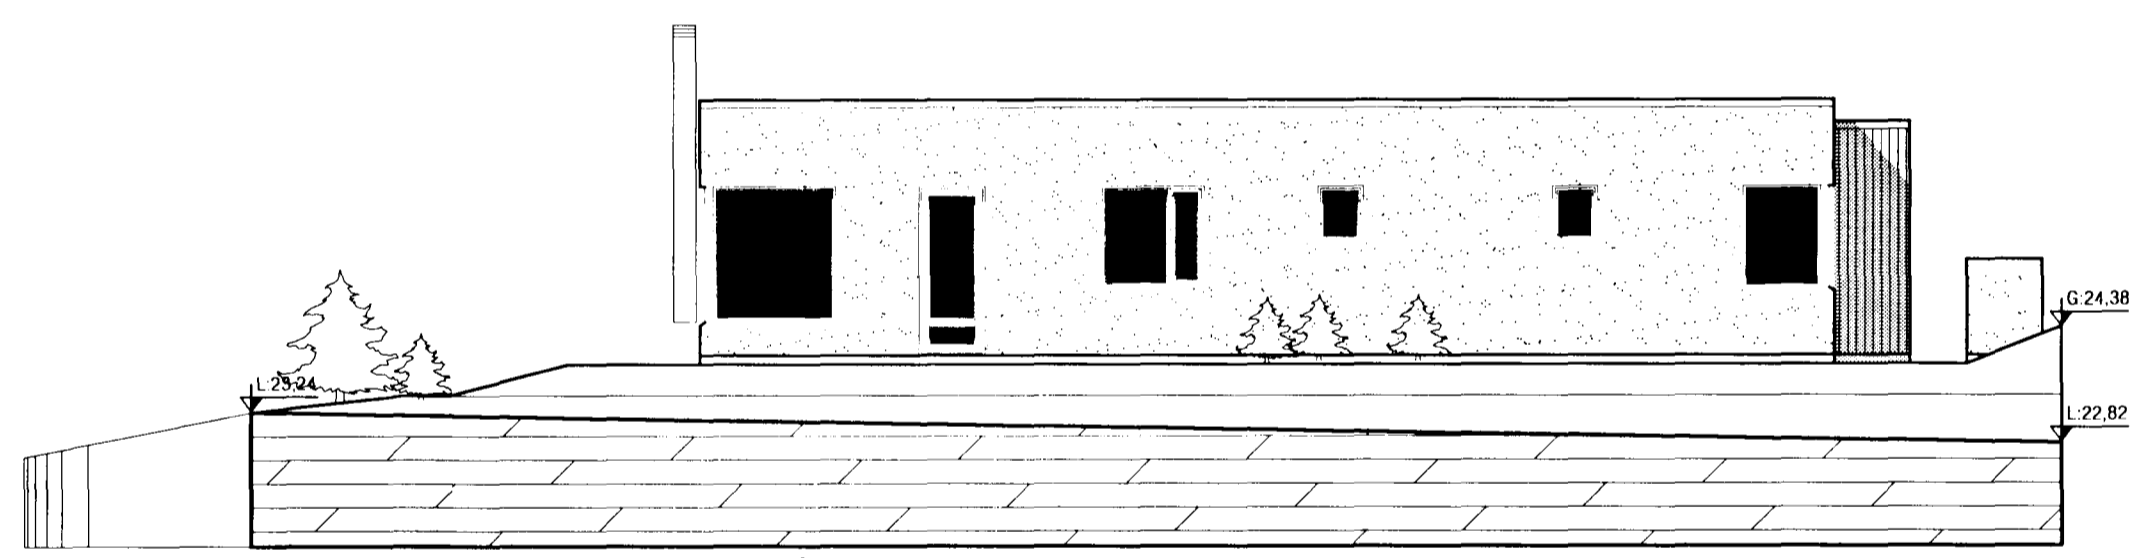

ÚTLIT AUSTUR

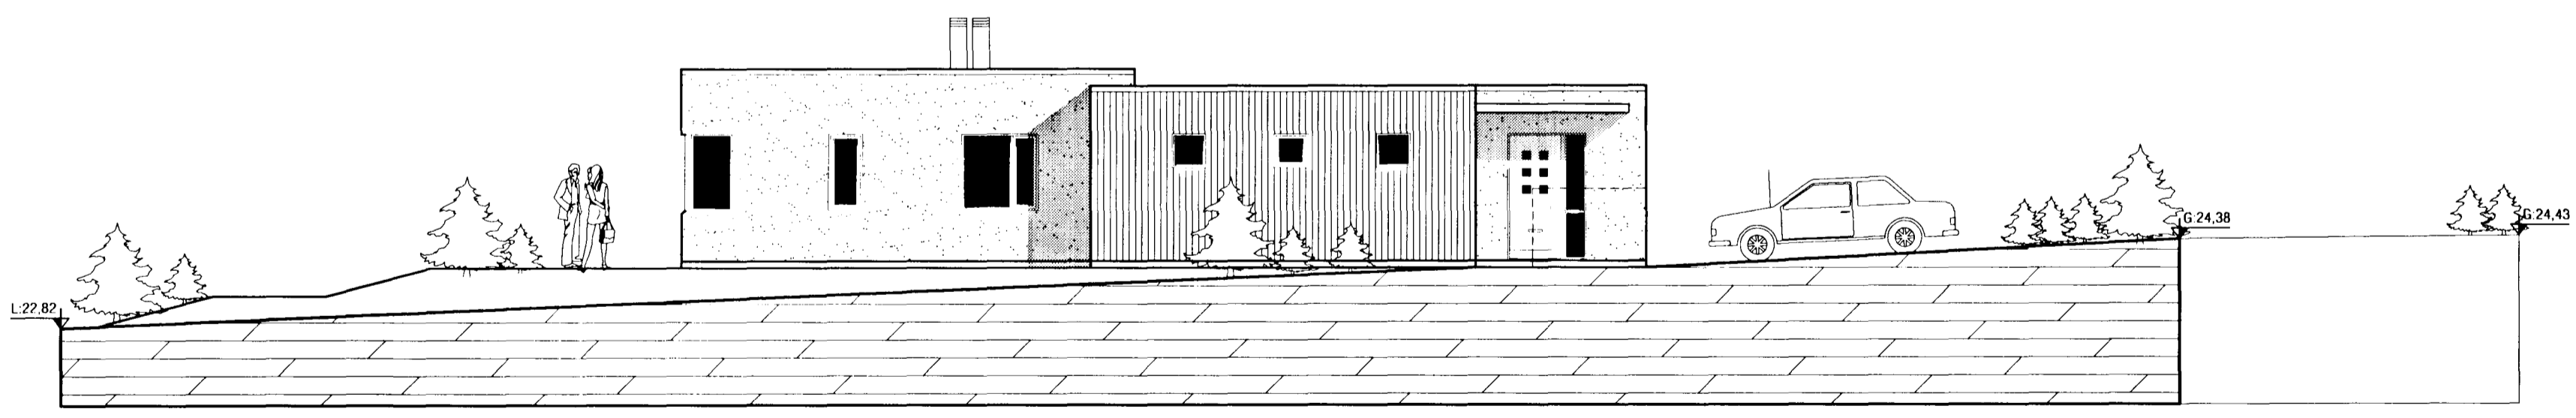

ÚTLIT NORÐUR

<b>VEKTOR</b> - hönnun og ráðgjöf - Nýbýlavegi 6, 200 Kópavogi.		Ríkhartur Oddsson byggingarfræðingur Sími: 270261-5159 sími: 554-6650 fax: 554-6669.	<b>BURKNAVELLIR 15, HAFNARFIRÐI</b>	
Teikn. nr. Tíðisun á teikningu		Br.	ÚTLIT	
Samþykkt		Dags.	Hannað JHH	
Dagsetning		Verk nr.	Mælikvarði	Teikn. nr.
11.10.02		A-02-09-24	1:100	A-03