


ÚTLIT AUSTUR. MKV. 1:100.

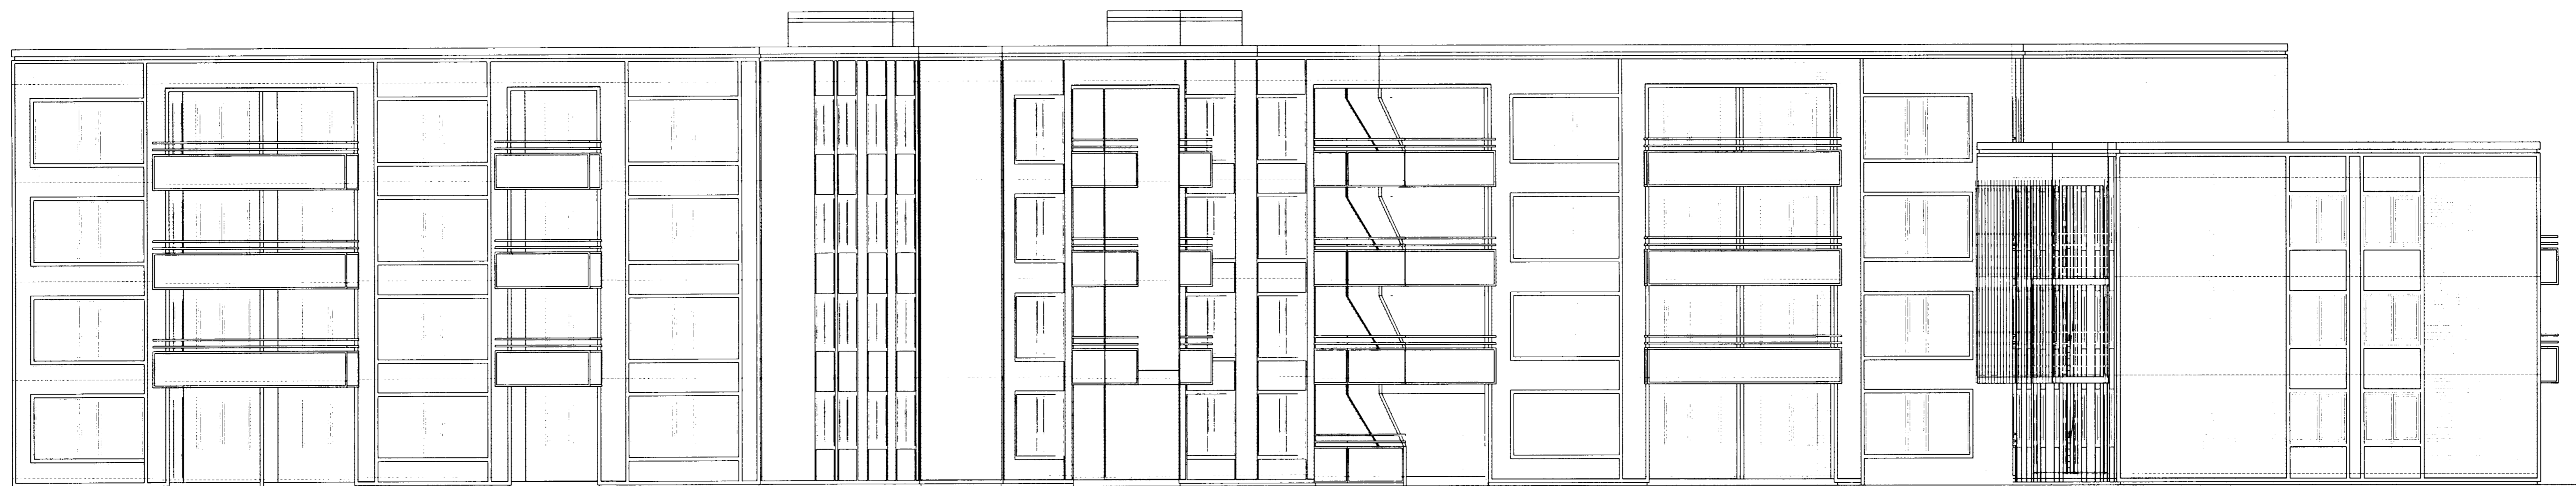

ÚTLIT VESTUR. MKV. 1:100.

**BURKNAVELLIR 17 HAFNARFIRÐI.**

Sigurður Þorvarðarson byggingafræðingur bfi.  
Teiknistofan Strandgötu 11 220 Hafnarfirði.  
Sími: 565 1510. Netfang: teiknistofan@siandia.is  
STH. teiknistofan ehf. kt. 510298-2769. Kt. aðalhönnuðar: 141250-4189.

Varðandi frekari málsetningar, sjá sérteikningar aðalhönnuðar í mkv. 1:50.  
Sérupprættir skulu unnir þegar aðaluppdrættir hafa verið samþykktir af byggingaryfirvöldum.

Skýringar:	Aðaluppdráttur.
Teikning:	Útlit, austur/ vestur.
Mælikvarði:	1 : 100. Dagsetning: 30 september 2002.
Undirskrift:	<i>[Signature]</i>
Blað nr.:	8 af 13.
Breytt:	