



BURKNAVELLIR 17 HAFNARFIRÐI.


Sambykkt þenn
 30 SEP 2002
 Byggingakultúrinn • Hafnarfirði
 Erhverfur, Háskólastr. 11
 101 Reykjavík

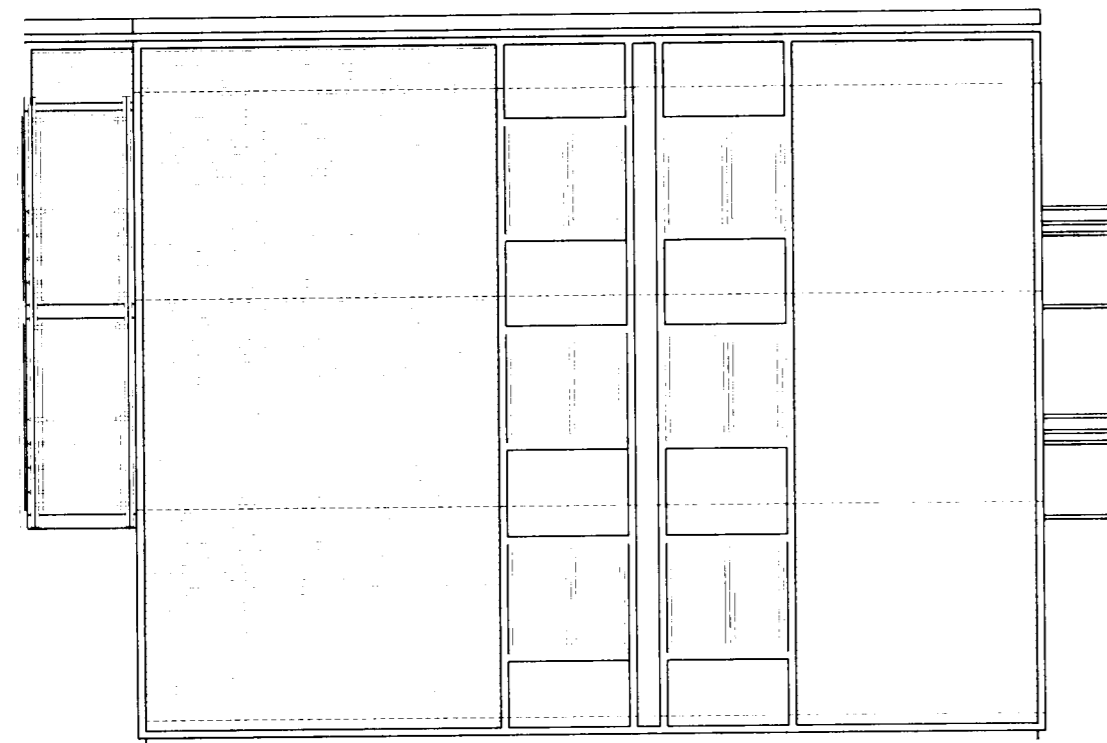


VESTUR-ÚTLIT SUÐURÁLMO. MKV. 1:100.

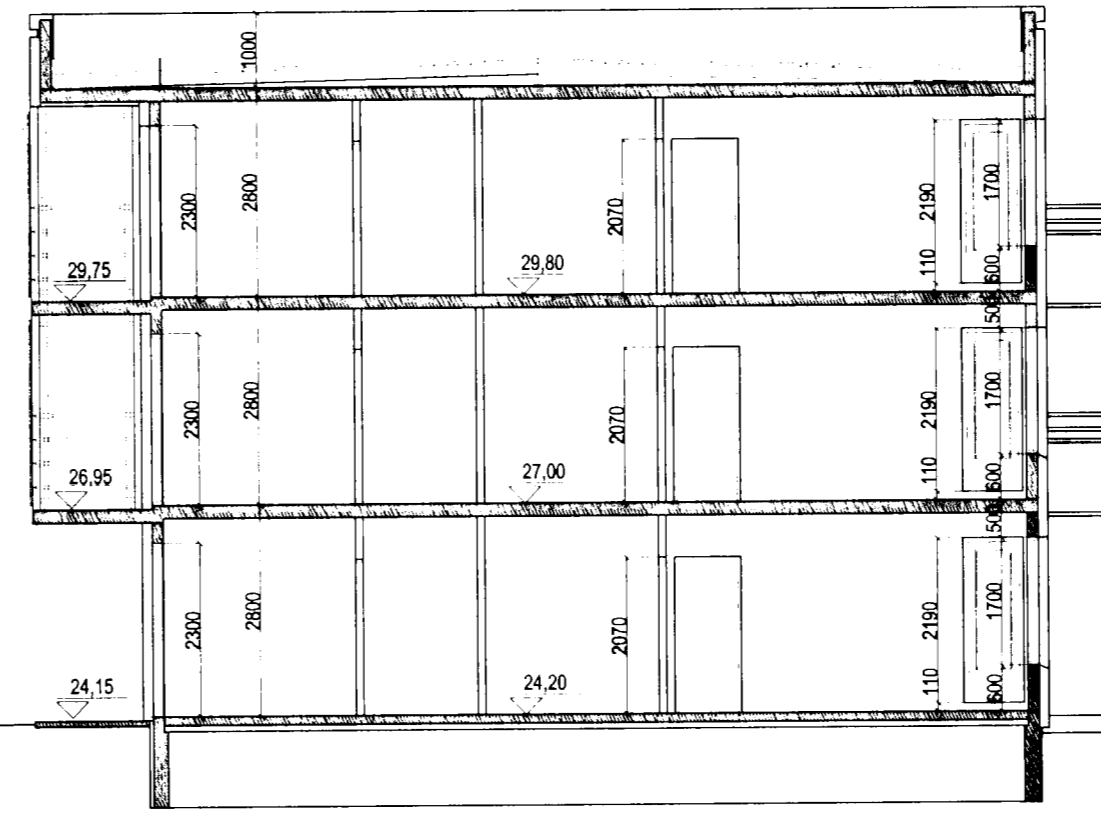


SNID A-A | SUÐURÁLMO. MKV. 1:100.

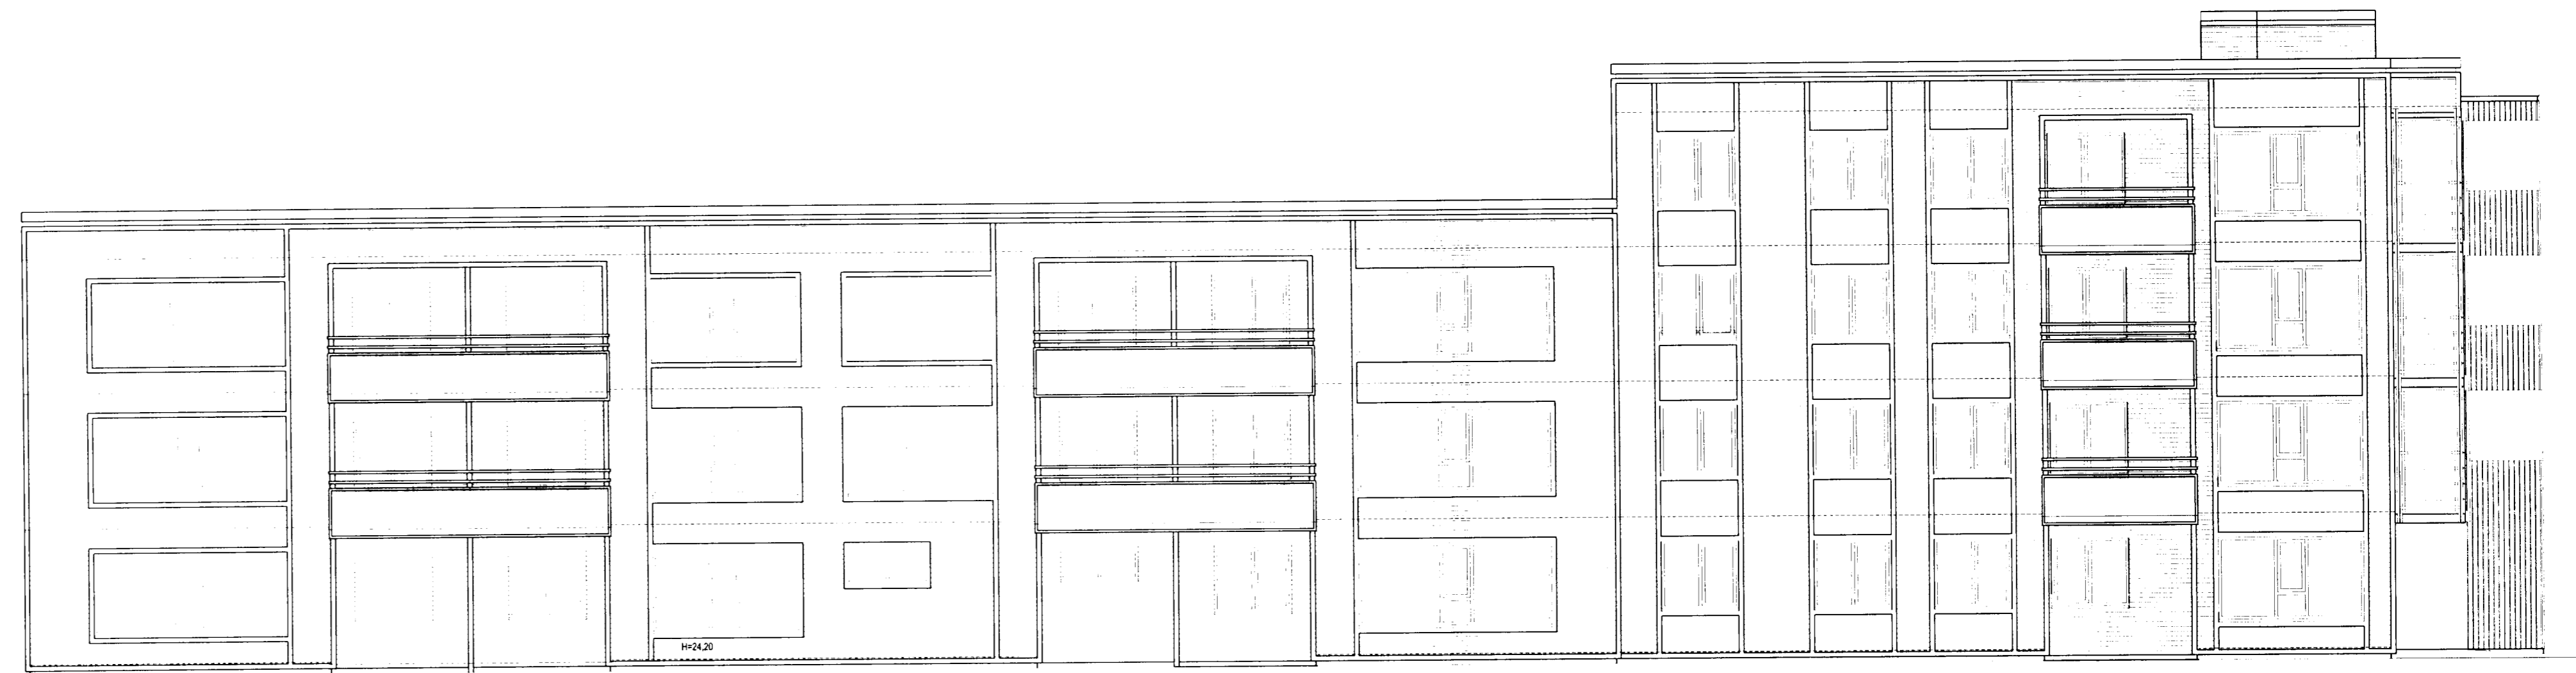

SUÐUR-ÚTLIT SUÐURÁLMO. MKV. 1:100.

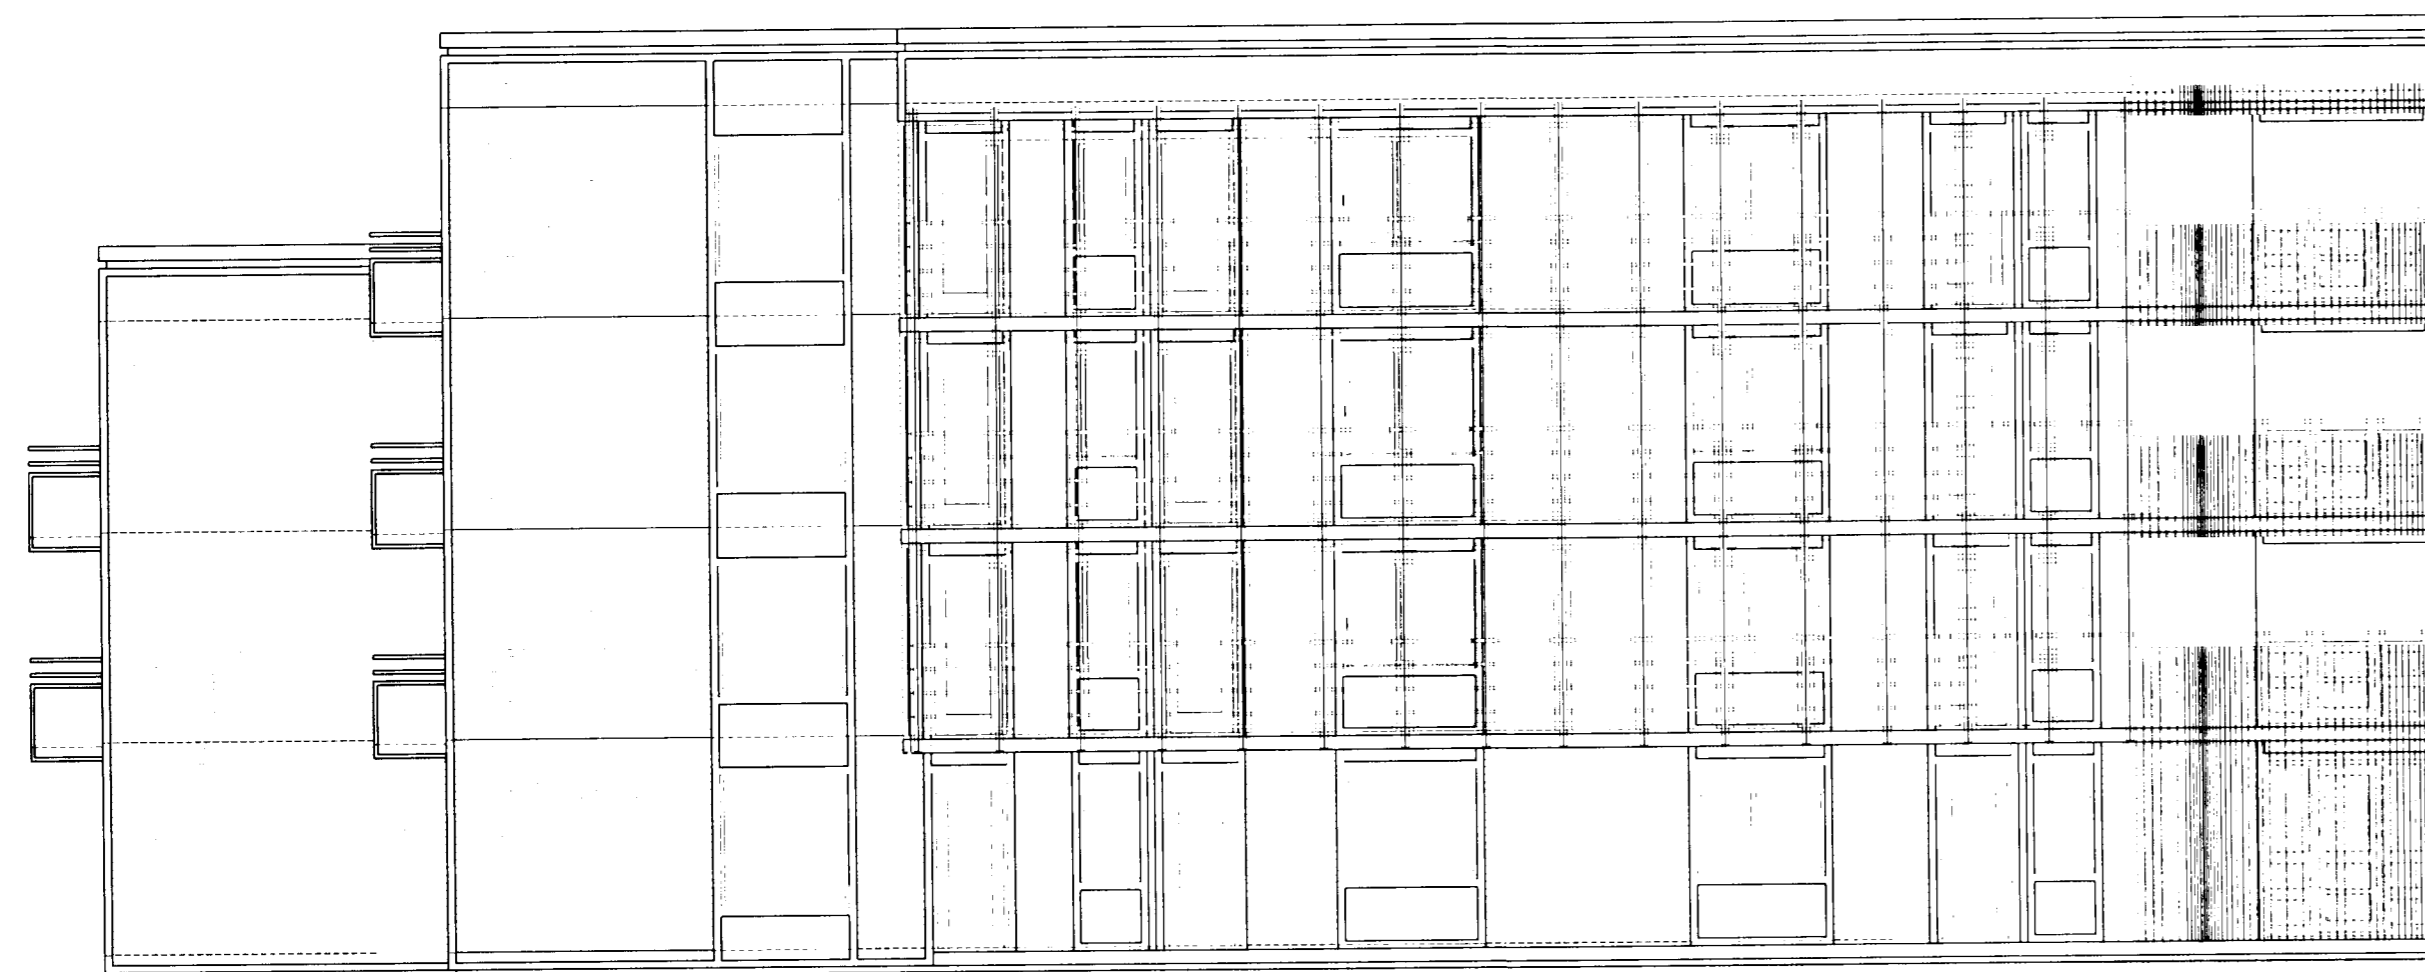

AUSTUR-ÚTLIT MIÐÁLMO. MKV. 1:100.

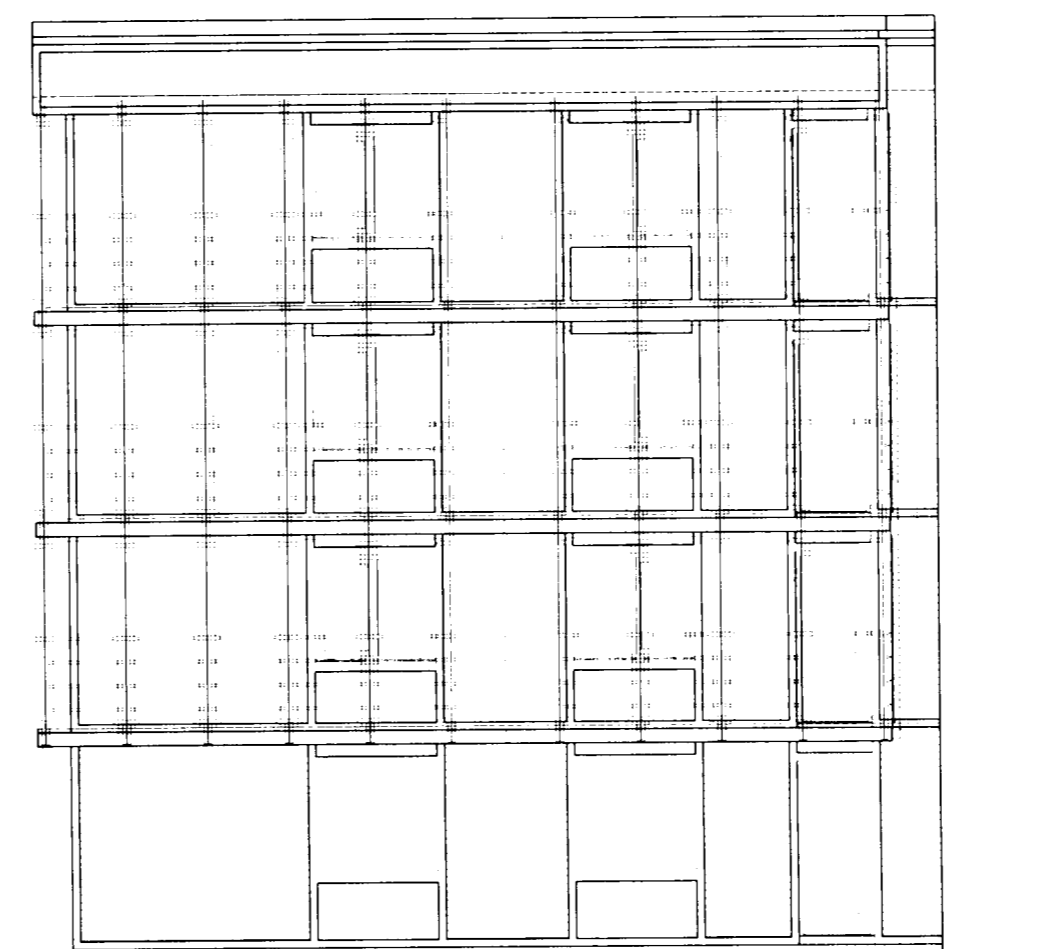

BURKNAVELLIR 17 HAFNARFIRÐI.

Sigurður Þorvarðarson byggingafræðingur bff.
 Teiknistofan Strandgötu 11 220 Hafnarfirði.
 Sími: 5651510. Netfang: teiknistofan@islandia.is
 STH: teiknistofan ehf. kt. 510298-2769. Kt. aðalhönnuðar: 141250-4189.

Skýringar:	Aðaluppdráttur.
Teikning:	ÁSYNDIR/ SNID.
Mælikvarði:	1 : 100. Dagsetning: 30 september 2002.
Undirskrift:	<i>[Signature]</i>
Blað nr.:	9 af 13.
Breytt:	