



NORÐUR-ÚTLIT NORÐURÁLMO. MKV. 1:100.

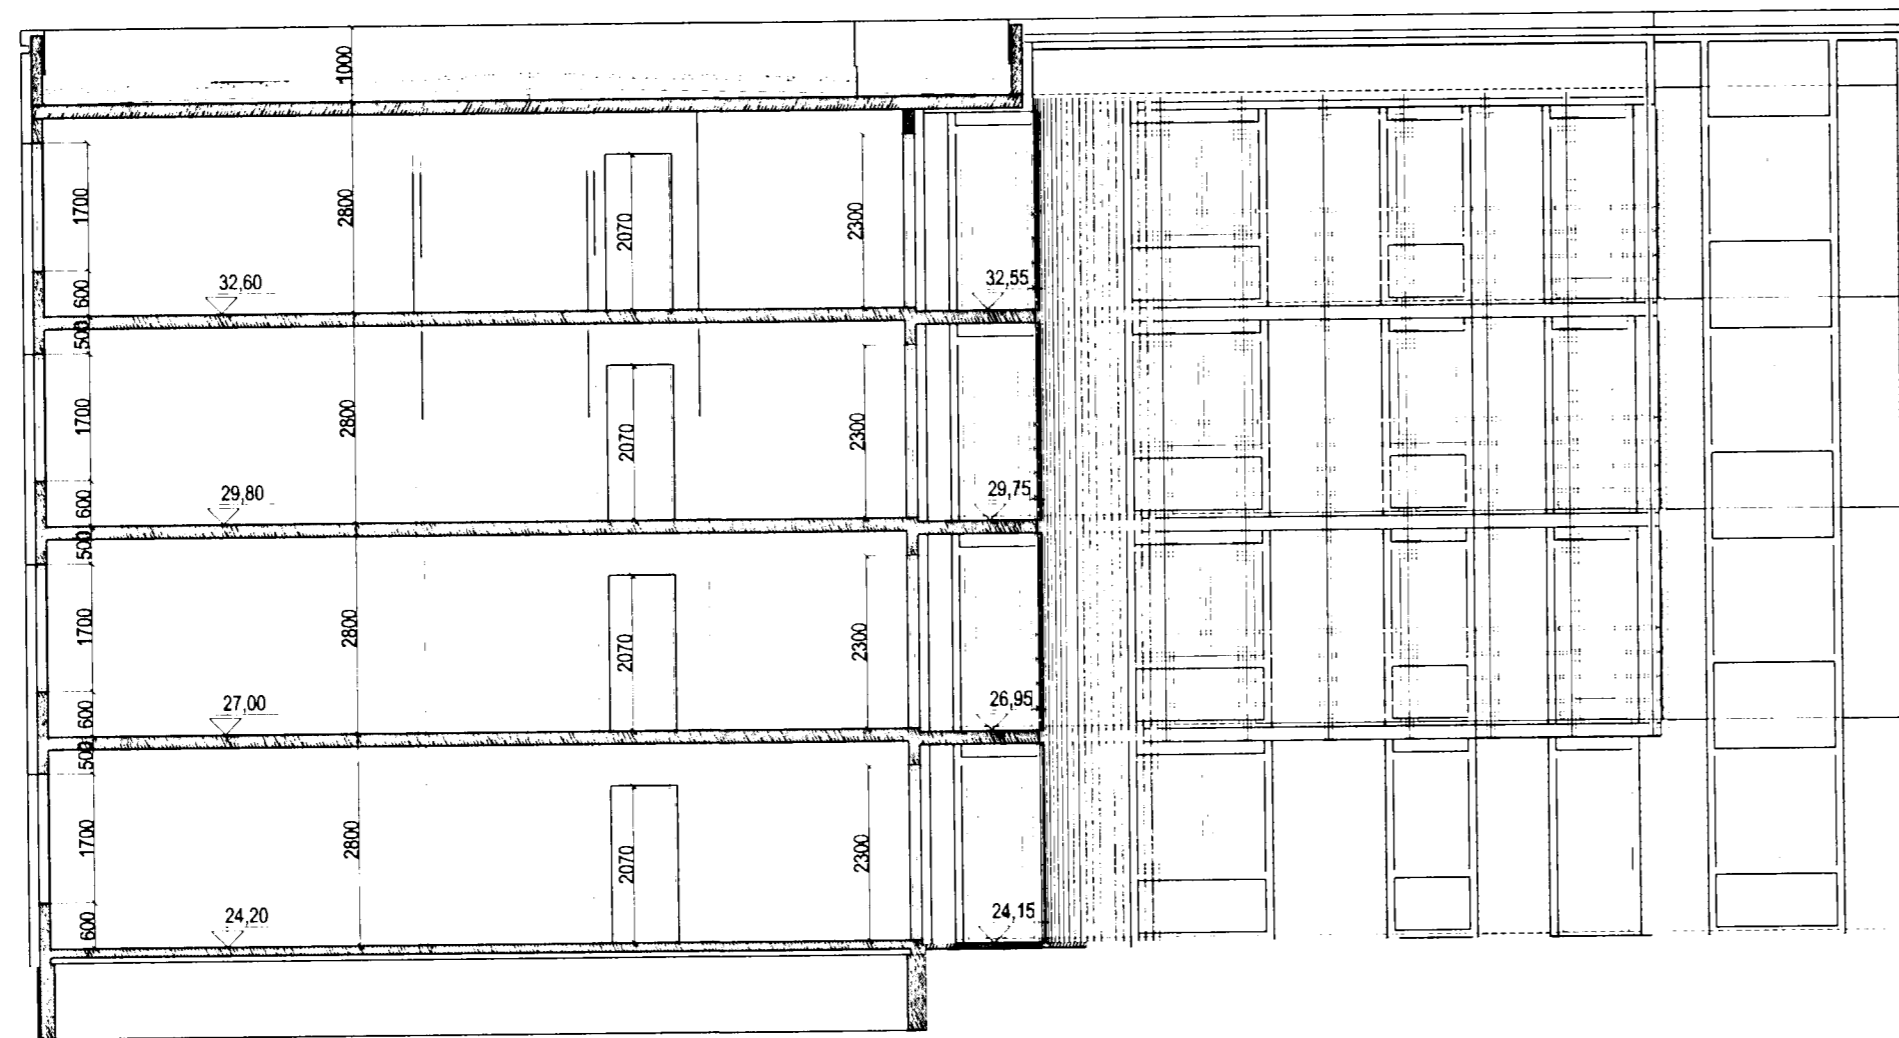

AUSTUR-ÚTLIT/ SNID B-B. NORÐURÁLMO. MKV. 1:100.

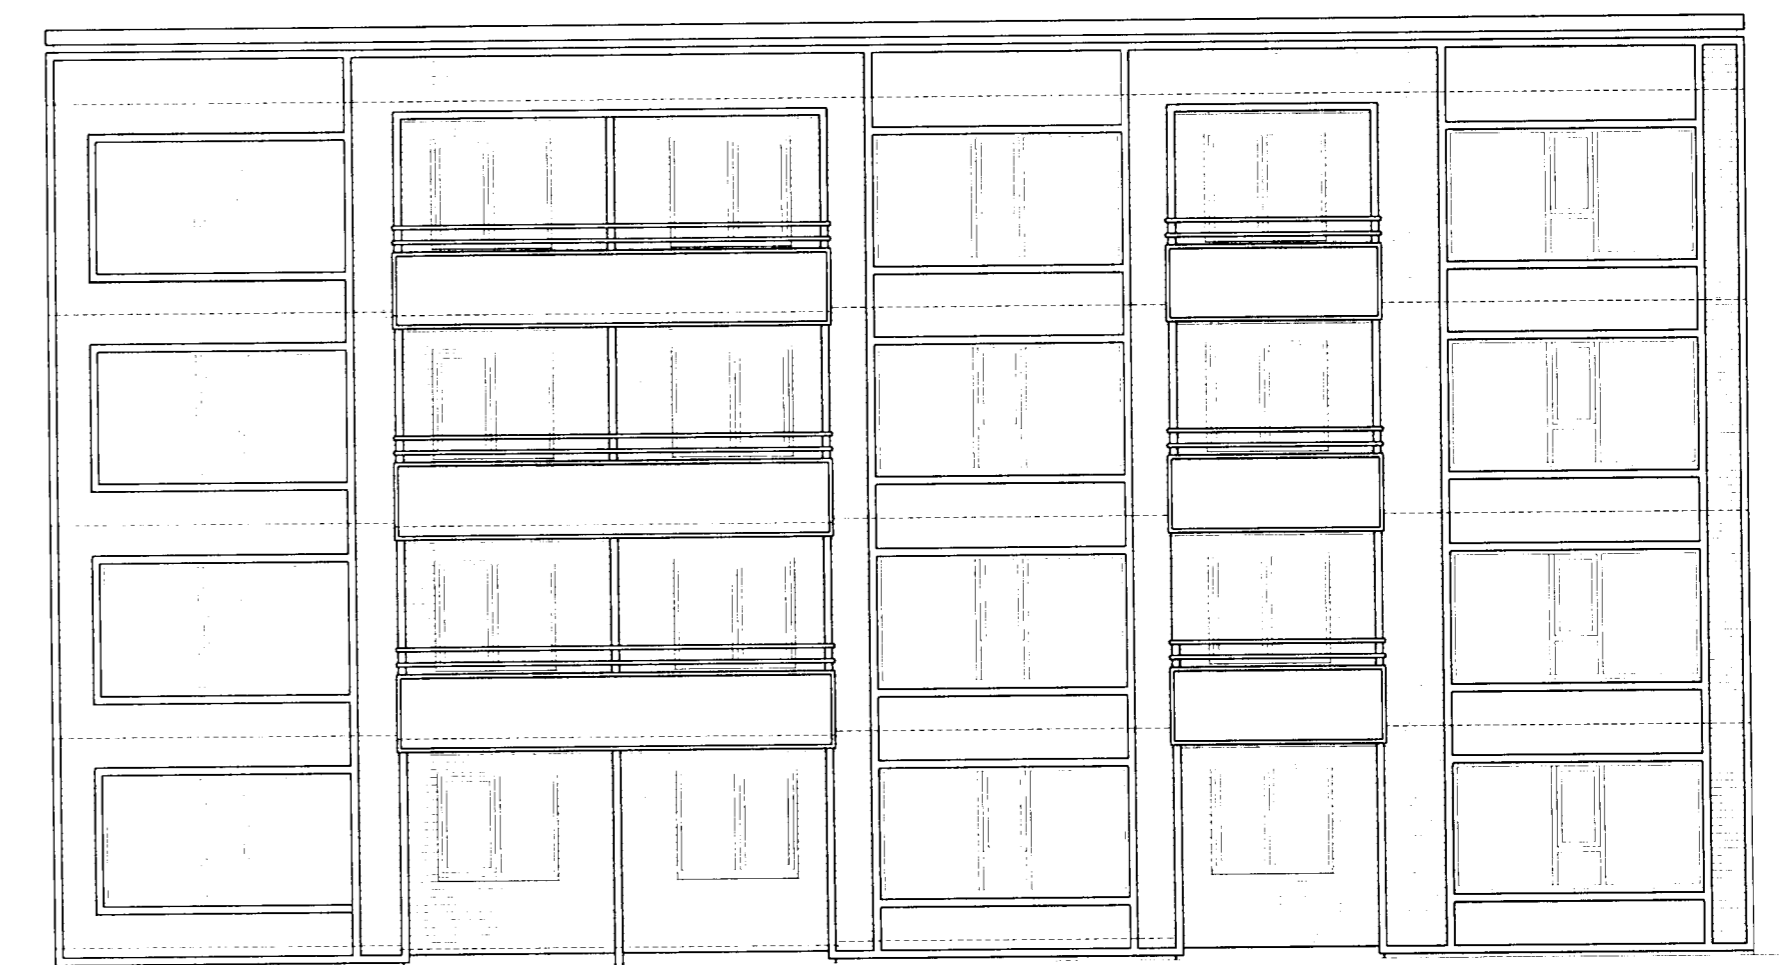

VESTUR-ÚTLIT NORÐURÁLMO. MKV. 1:100.

BURKNAVELLIR 17 HAFNARFIRÐI.

Sigrður Þorvarðarson byggingafræðingur bfl.
 Teiknistofan Strandgötu 11 220 Hafnarfirði.
 Sími: 5651510. Netfang: teiknistofan@si.is
 STH: teiknistofan ehf. kt. 510298-2769. Kt. aðalhönnuðar: 141250-4189.

Skýringar:	Aðaluppdráttur.
Talning:	ÁSYNDIR/ SNID.
Málkvæði:	1 : 100.
Dagsetning:	30 september 2002.
Undirskrift:	<i>Sigrður Þorvarðarson</i>
Blað nr.:	10 af 13.
Breytt:	