


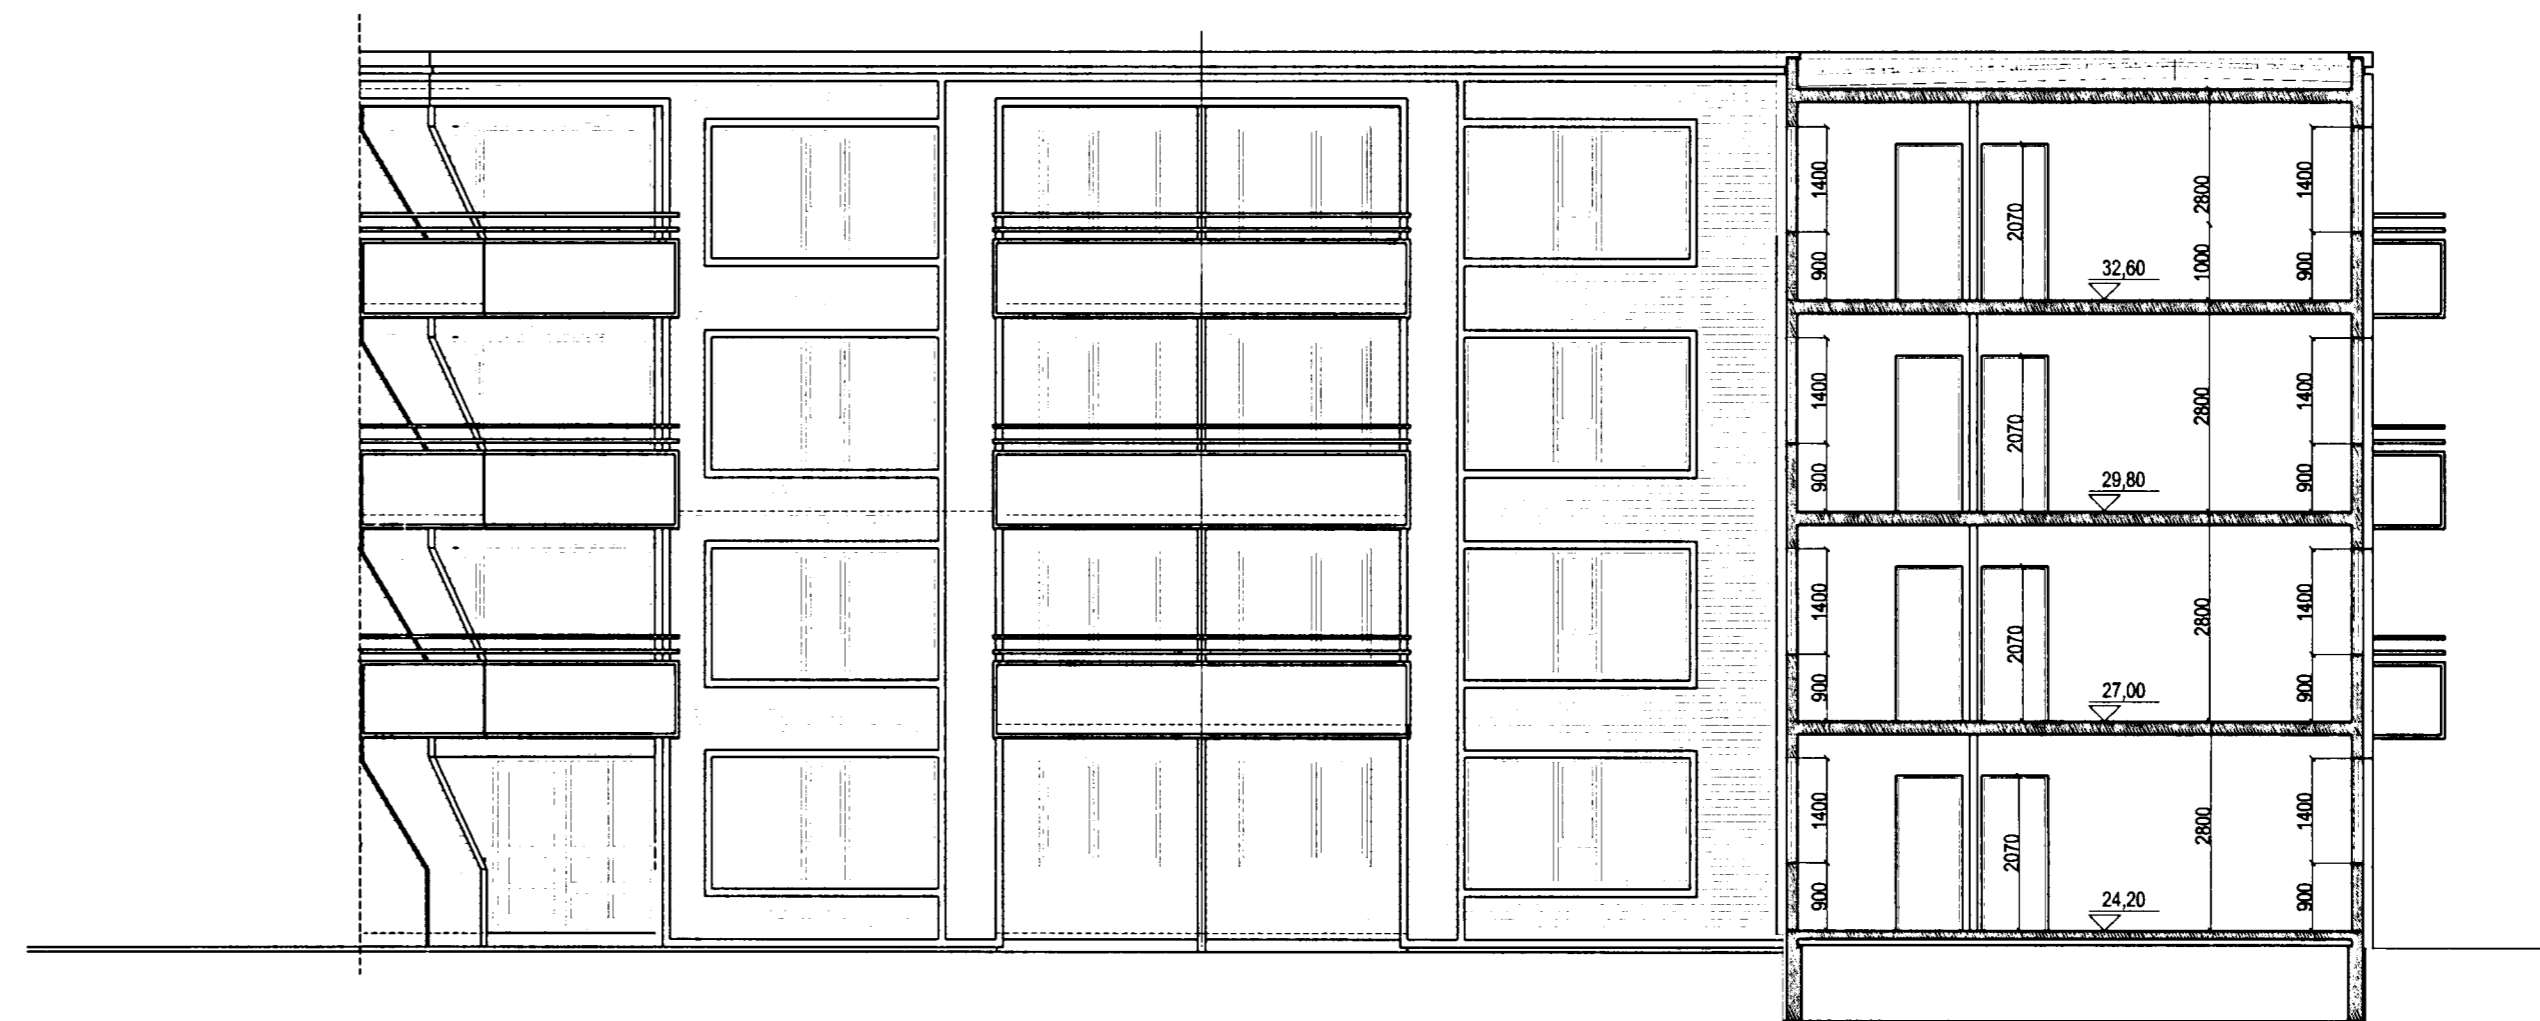


SUÐUR-ÚTLIT NORÐRÁLMU. MKV. 1:100.

SNID C-C Í MIÐÁLMU. MKV. 1:100.



VESTUR-ÚTLIT MIÐÁLMU. MKV. 1:100.

SNID D-D Í SUÐRÁLMU. MKV. 1:100.

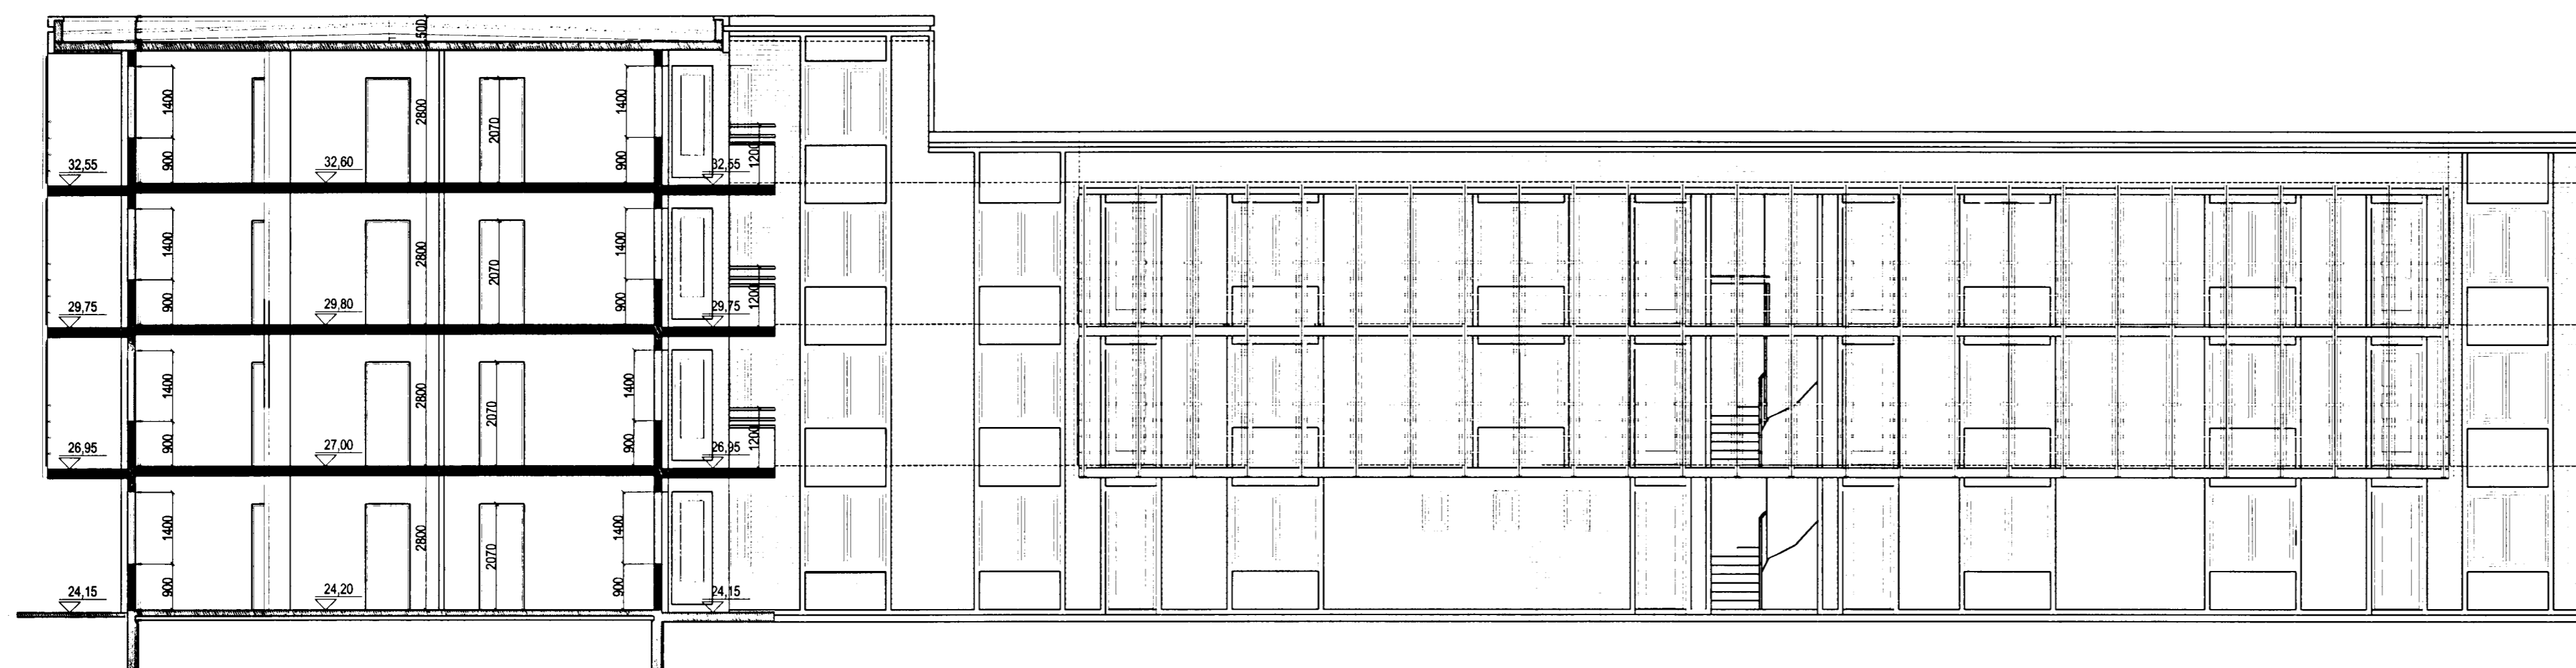

SNID E-E Í MIÐÁLMU. MKV. 1:100.

NORÐUR-ÚTLIT SUÐRÁLMU. MKV. 1:100.

BURKNAVELLIR 17A - 17B OG 17C HAFNARFIRÐI.

Sigurður Þorvarðarson byggingafræðingur bfi.
Teiknistofan Strandgötu 11 220 Hafnarfirði.
Sími: 5651510. Netfang: teiknistofan@alandia.is
STH: teiknistofan ehf. kt. 510298-2769. Kt. aðalhönnuðar: 141250-4169.

Skýringar:	Aðaluppdráttur.
Tekning:	ÁSYNDIR/ SNID.
Mælikvarði:	1:100.
Undirskrift:	<i>[Signature]</i>
Blað nr.:	11 af 13.
Breytt:	Byggingu breytt úr einum matshluta í þrjú matshluta. 23.03.03
Málsetningar og textar lagfærðir:	í maí 2003