


ÚTLIT AUSTUR. MKV. 1:100.

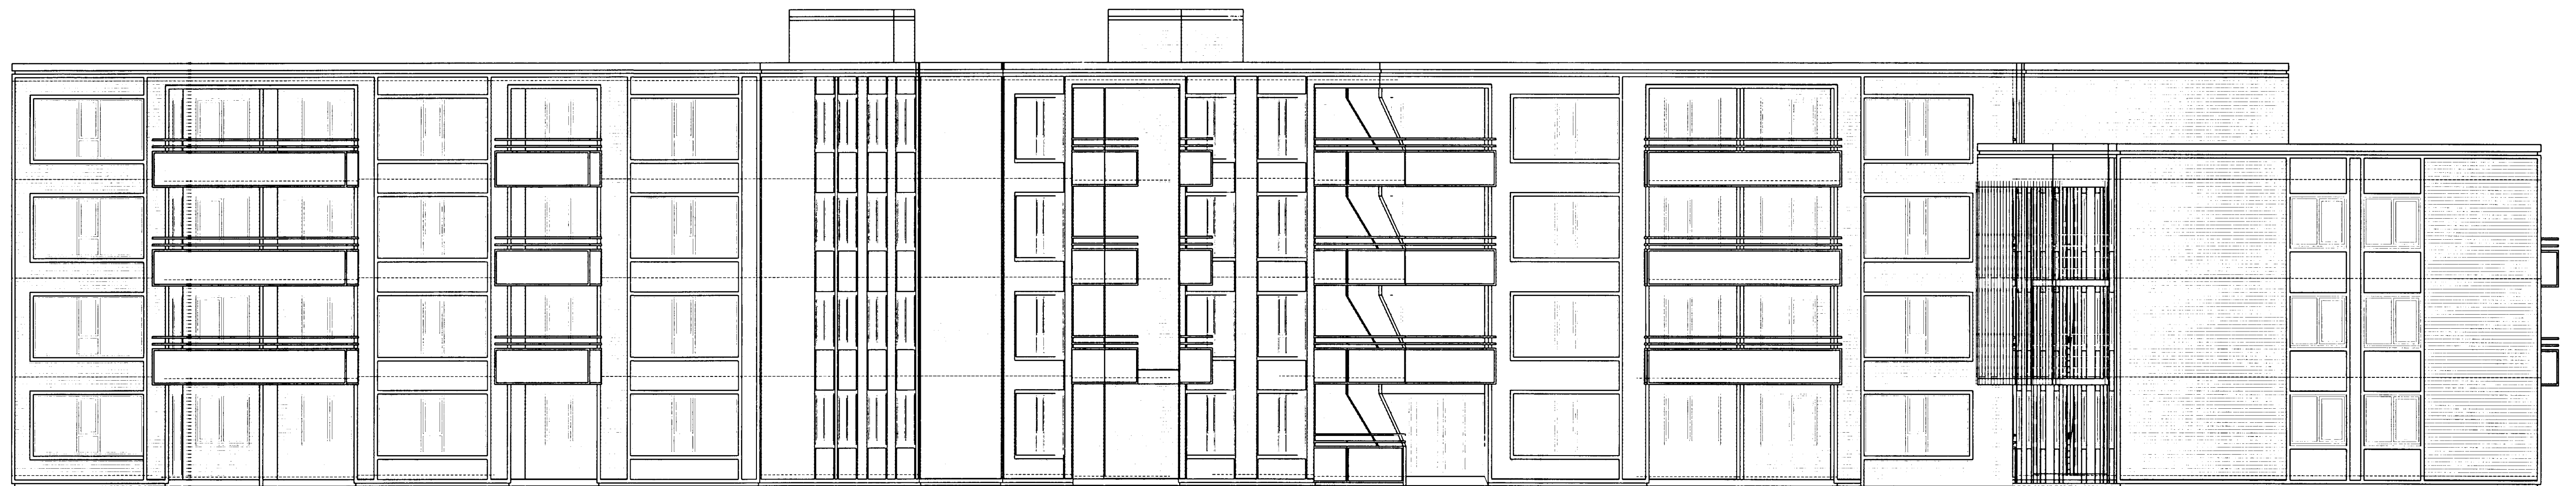

ÚTLIT VESTUR. MKV. 1:100.

BURKNAVELLIR 17A - 17B OG 17C HAFNARFIRÐI.

Sigurður Þorvarðarson byggingafræðingur bfi.
 Teiknistofan Strandgötu 11 220 Hafnarfirði.
 Sími: 5651510. Netfang: teiknistofan@siandia.is
 STH. teiknistofan ehf. kt. 510298-2769. Kt. aðalhönnuðar: 141250-4189.

Varðandi frekari málsetningar, sjá sérteikningar aðalhönnuðar í mkv. 1:50.
 Sérupprættir skulu unnir þegar aðaluppdrættir hafa verið samþykktir af byggingaryfirvöldum.

Skýringar:	Aðaluppdráttur.
Teikning:	Útlit, austur/ vestur.
Mælikvarði:	1 : 100. Dagssetning: 30 september 2002.
Undirskrift:	<i>166384p</i>
Blað nr.:	8 af 13.
Breytt:	Byggingu breytt úr einum matshluta í þrjú matshluta. 23.03.03
	Málsetningar og textar lagfærðir í maí 2003