


ÚTLIT SUÐUR. MKV. 1:100.

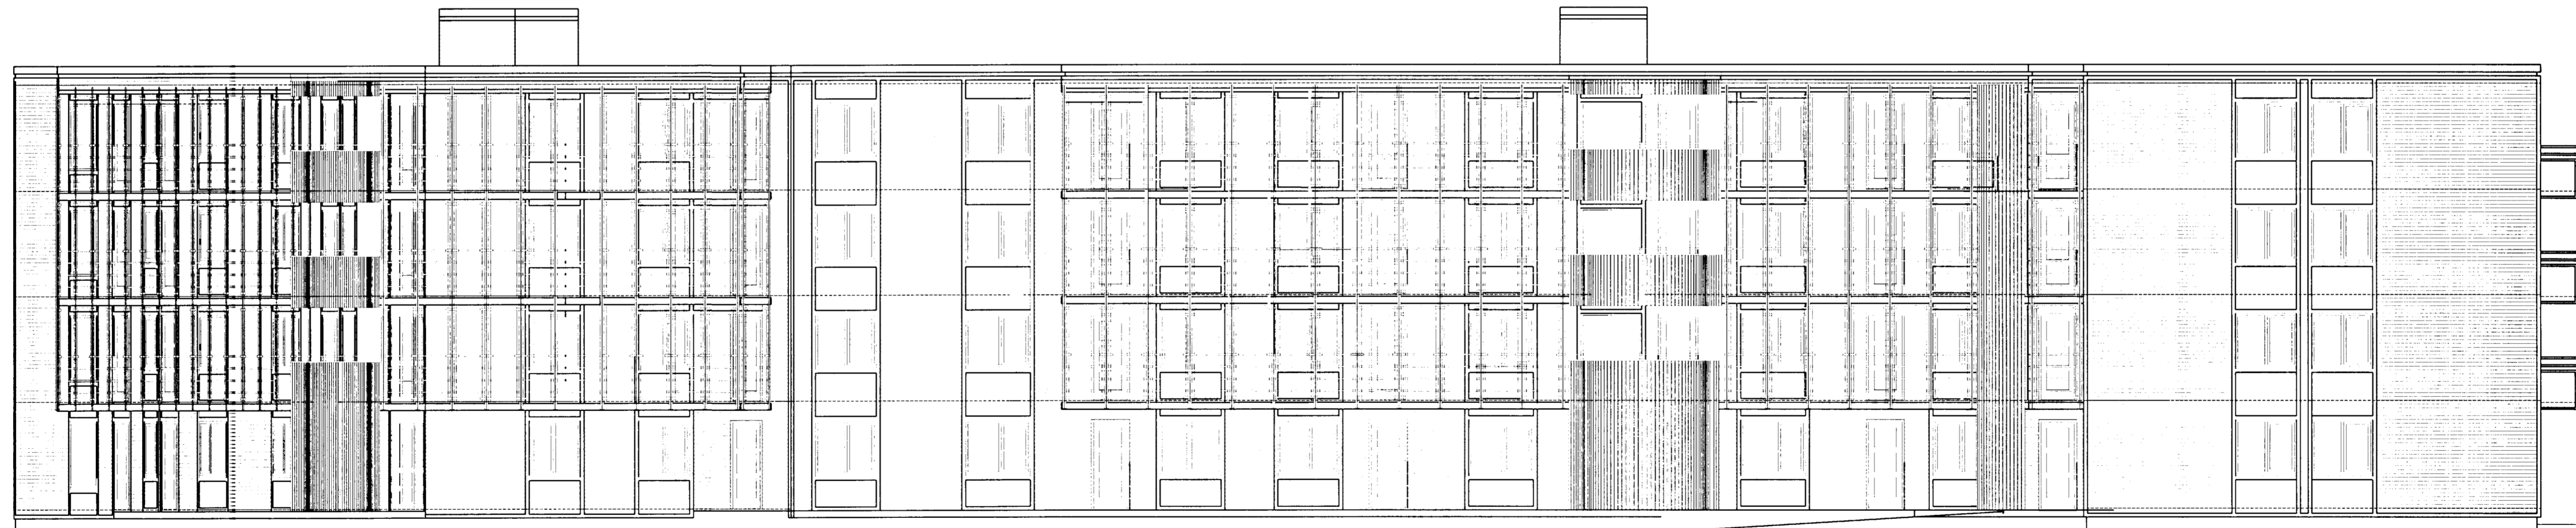

ÚTLIT NORÐUR. MKV. 1:100.

BURKNAVELLIR 17A - 17B OG 17C HAFNARFIRÐI.

Sigurbjartur Þorvarðarson byggingafræðingur bfi.
Teiknistofan Strandgötu 11 220 Hafnarfirði.
Sími: 5651510. Netfang: teiknistofan@stania.is
STH teiknistofan ehf. kt. 510298-2769. Kt. aðalhönnuðar: 141250-4189.

Varðandi frekari málsetningar, sjá sérteikningar aðalhönnuðar í mkv. 1:50.
Séruppdrættir skulu unnir þegar aðaluppdrættir hafa verið samþykktir af byggingaryfirvöldum.

Skýringar:	Aðaluppdráttur.	
Teikning:	Útlit, suðurí norður.	Dagsetning: 30 september 2002.
Mælikvarði:	1 : 100.	
Undirskrift:	<i>[Handwritten Signature]</i>	
Blað nr.:	7 af 13.	
Breytt:	Byggingu breytt úr einum matshluta í þrjá matshluta. 23.03.03	
	Málsetningar og textar lagfærðir í maí 2003	