



BURKNAVELLIR 19 HAFNARFIRÐI.

Byggingarfulltrúi
samþykkir erindið.
19 DES. 2003
Bent skal á að samþykkt þessi verður ekki virk
fyrr en eftir þinglýsingu eignaskiptaýfirlýsingar-
innar og skráningu hennar hjá Fasteignamatli Íslands.
Byggingarfulltrúinn í Hafnarfirði
F.h. Kristján Þórarinnsson

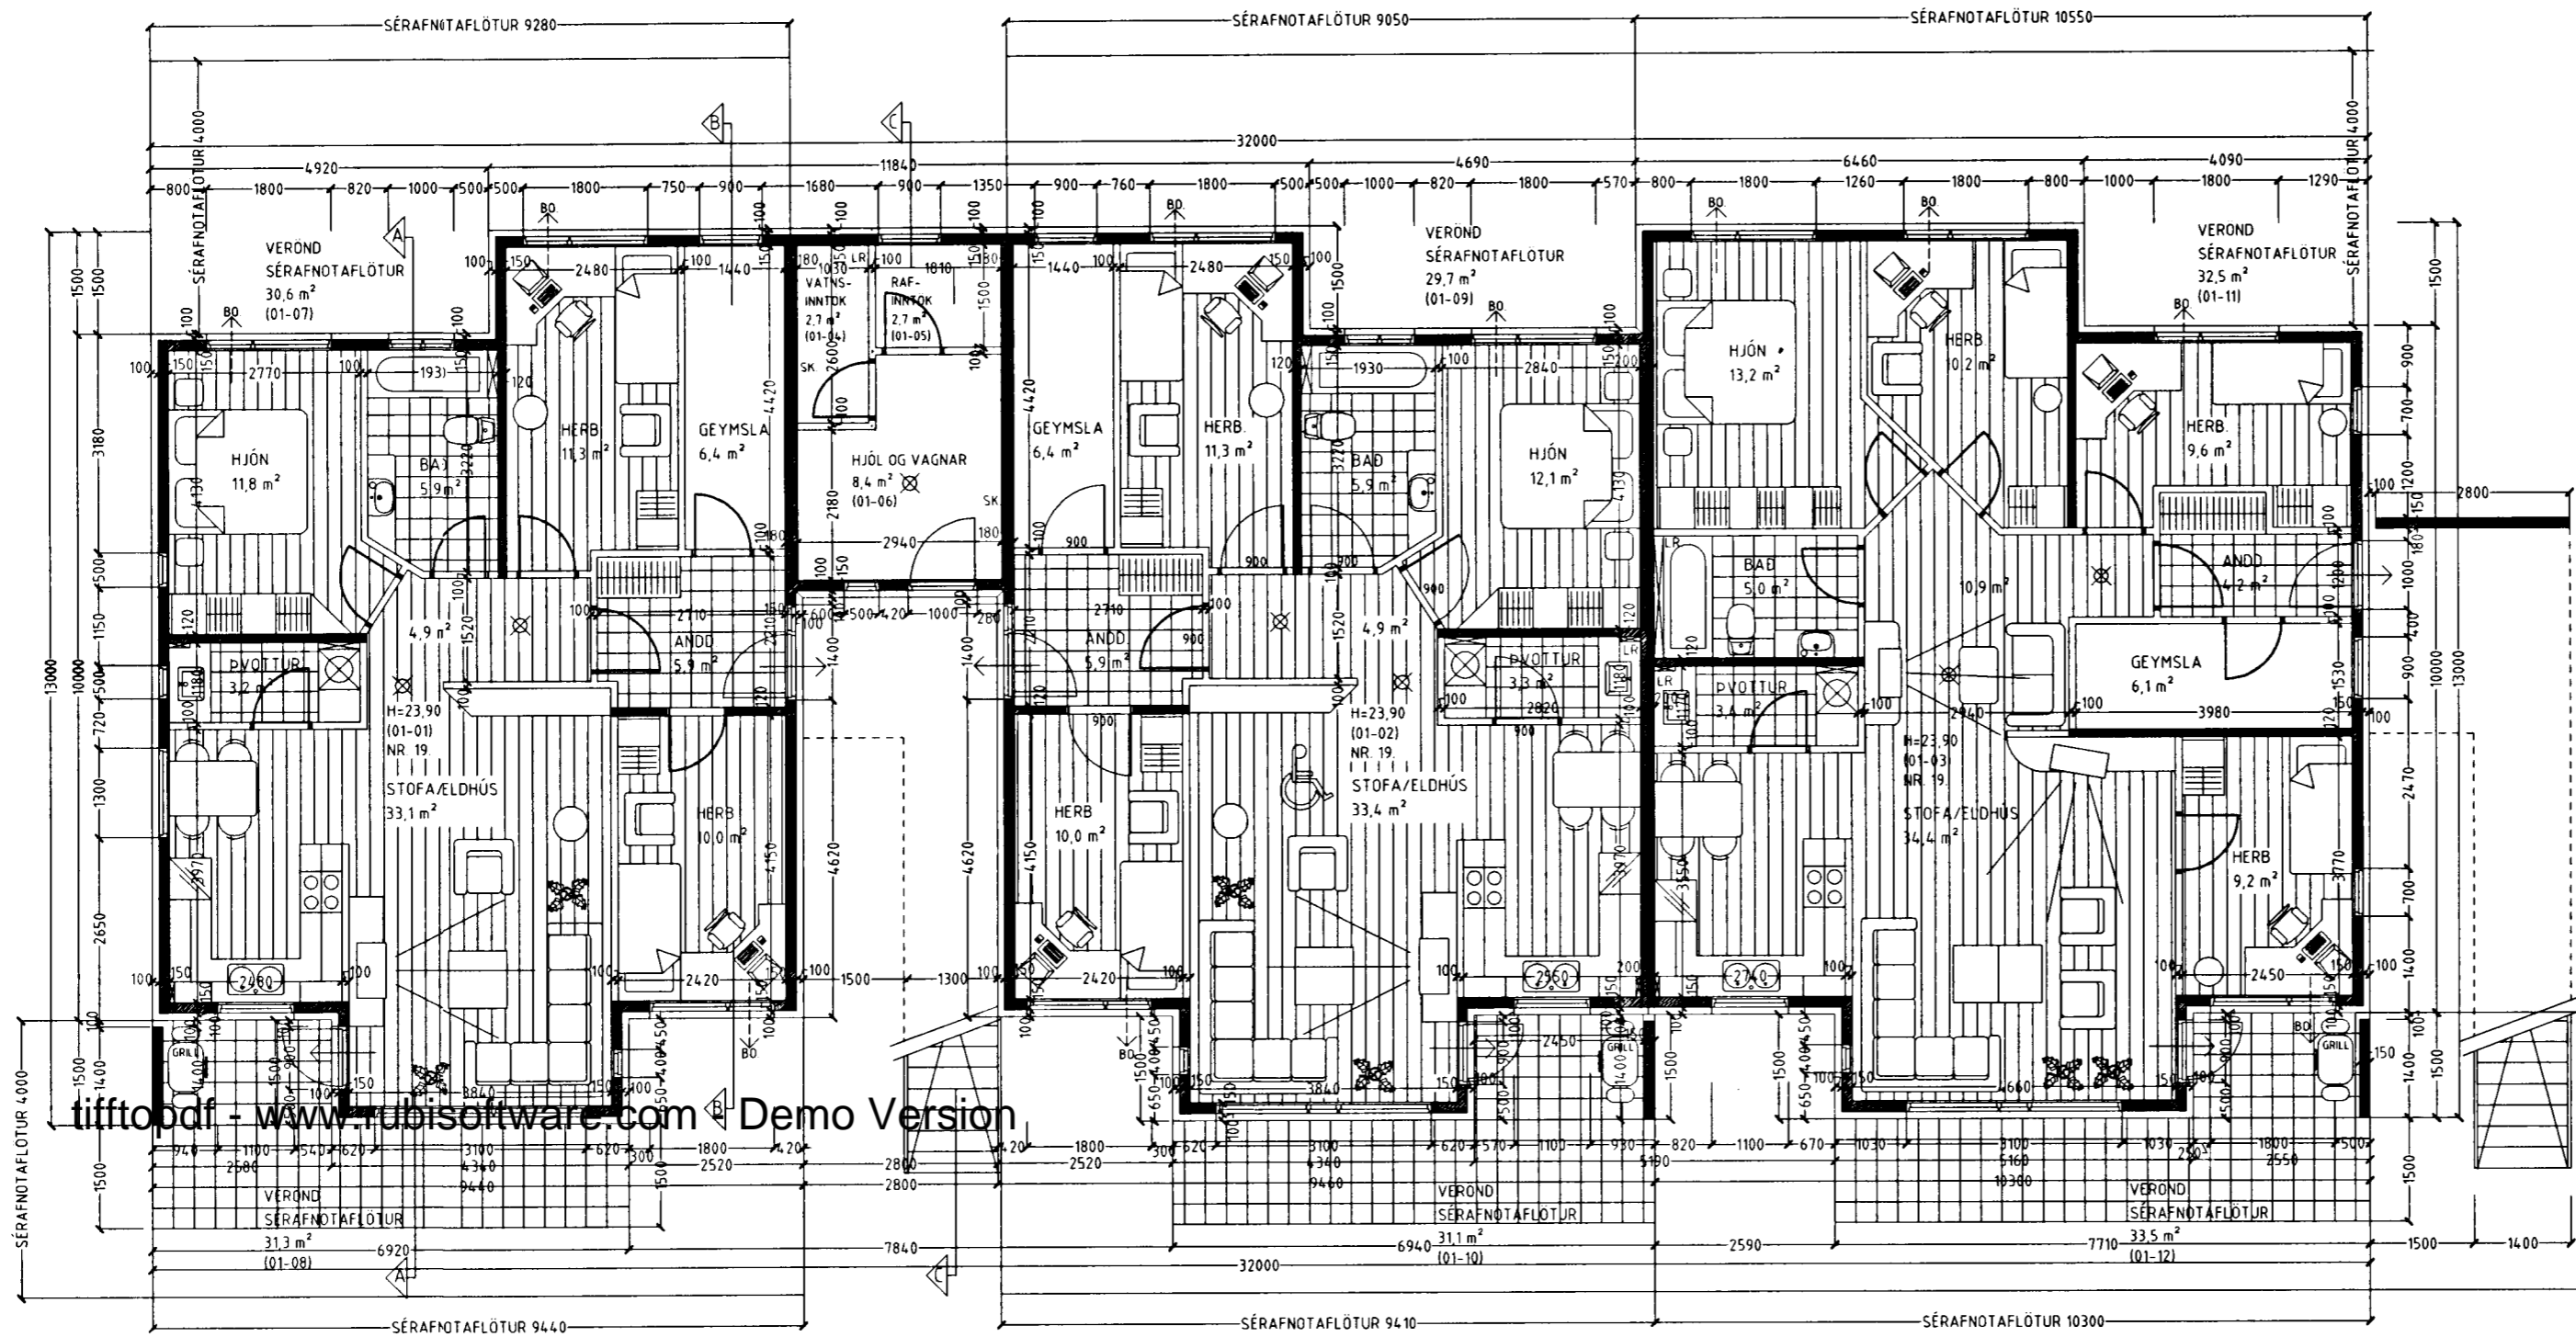


GRUNNMYND 1 HÆÐ MKV. 1:100.

Varðandi frekari málsetningar, sjá sérteikningar aðalhönnuðar í mkv. 1:50.
Séruppdrættir skulu unnir þegar aðaluppdrættir hafa verið samþykktir af byggingaryfirvöldum.

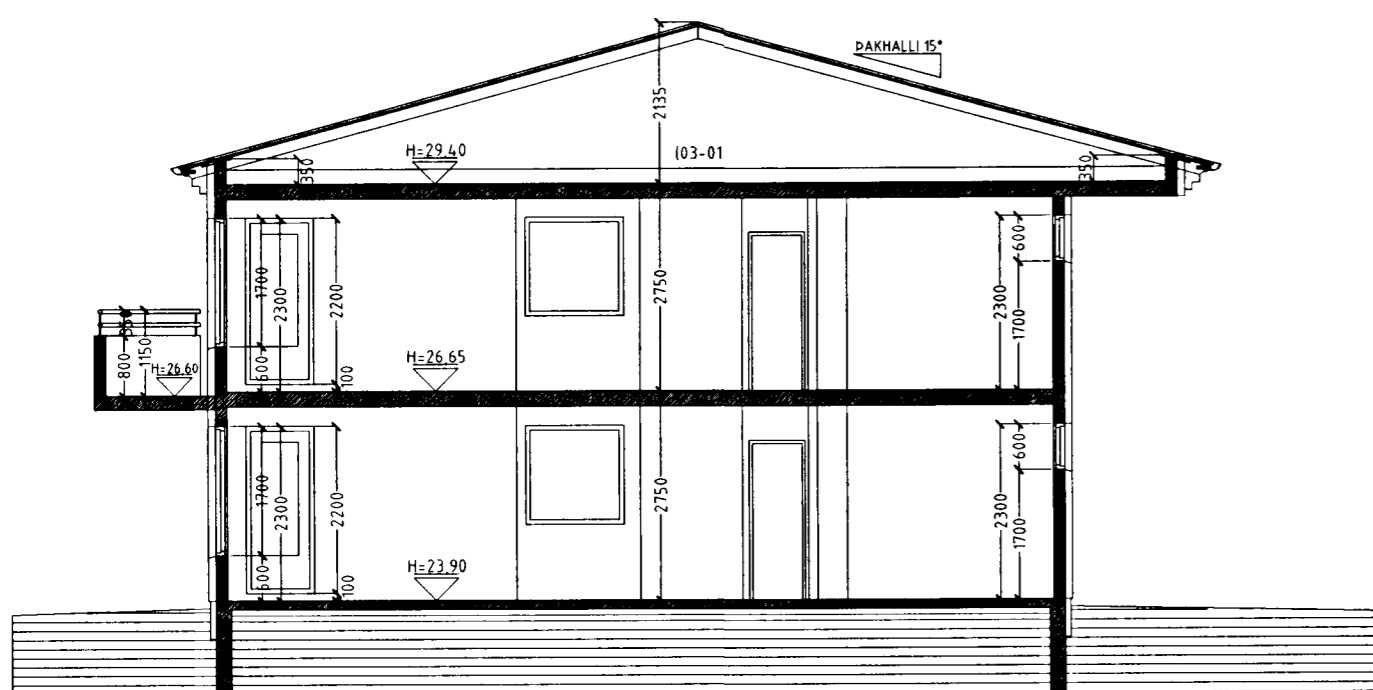

SNID A-A MKV. 1:100.

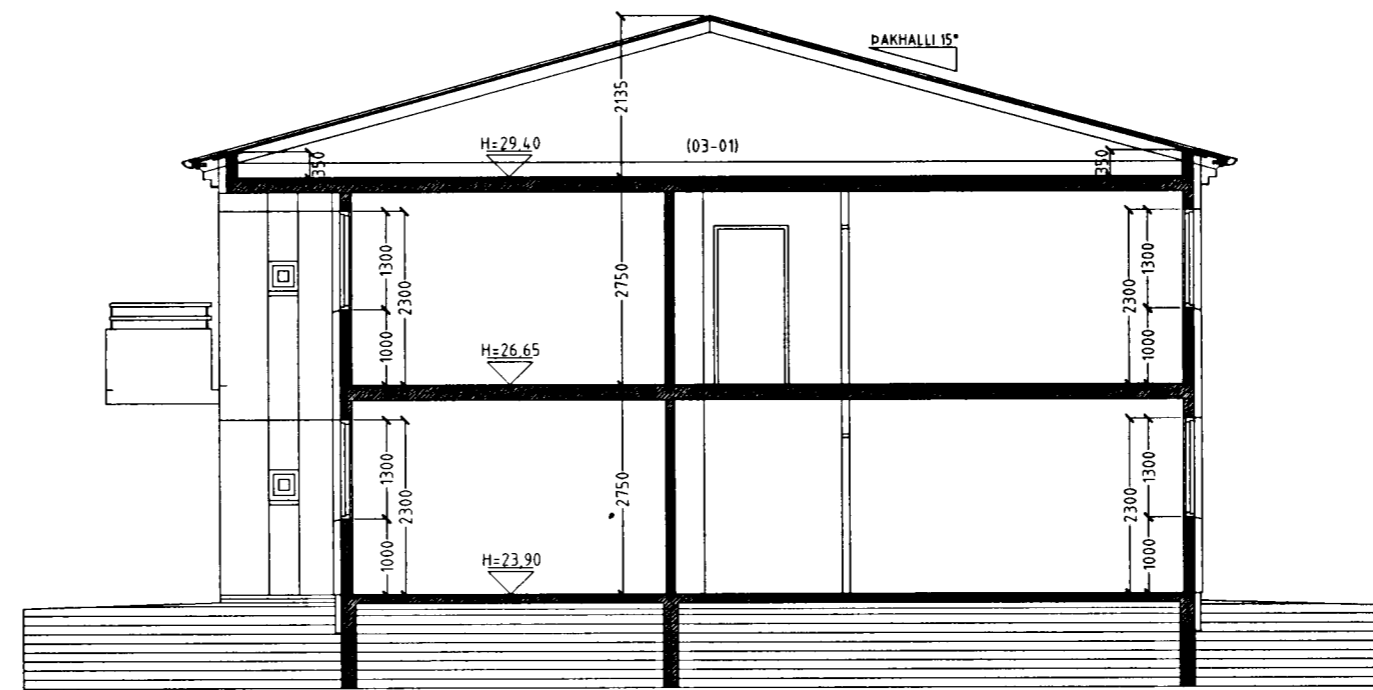

SNID B-B MKV. 1:100.

BURKNAVELLIR 19 HAFNARFIRÐI.

Sigurður Þorvarðarson byggingafræðingur b.f.í.
Teiknistofan Strandgötu 11 220 Hafnarfirði.
Sími: 5651510. Netfang: teiknistofan@simnet.is

Skýringar:	Aðaluppdráttur.
Teikning:	Grunnmynd 1. hæð og snið.
Mælikvæði:	1 : 100.
Undirskrift:	<i>[Signature]</i>
Blað nr: 1 af 6.	Dagsetning: 06 október 2003.
Breytt:	