


BURKNAVELLIR 19 HAFNARFIRÐI.




Byggingarfulltrúi
samþykkir erindið.

19 DES. 2003

Bent skal á að samþykkt þessi verður ekki virk,
fyrir en eftir þinglýsingu eignaskiptayfirlýsingar-
innar og skráningu hennar hjá Fasteignamatari ríkisins.
Byggingarfulltrúinn í Hafnarfirði
F.h. Kristján Þórarinnsson

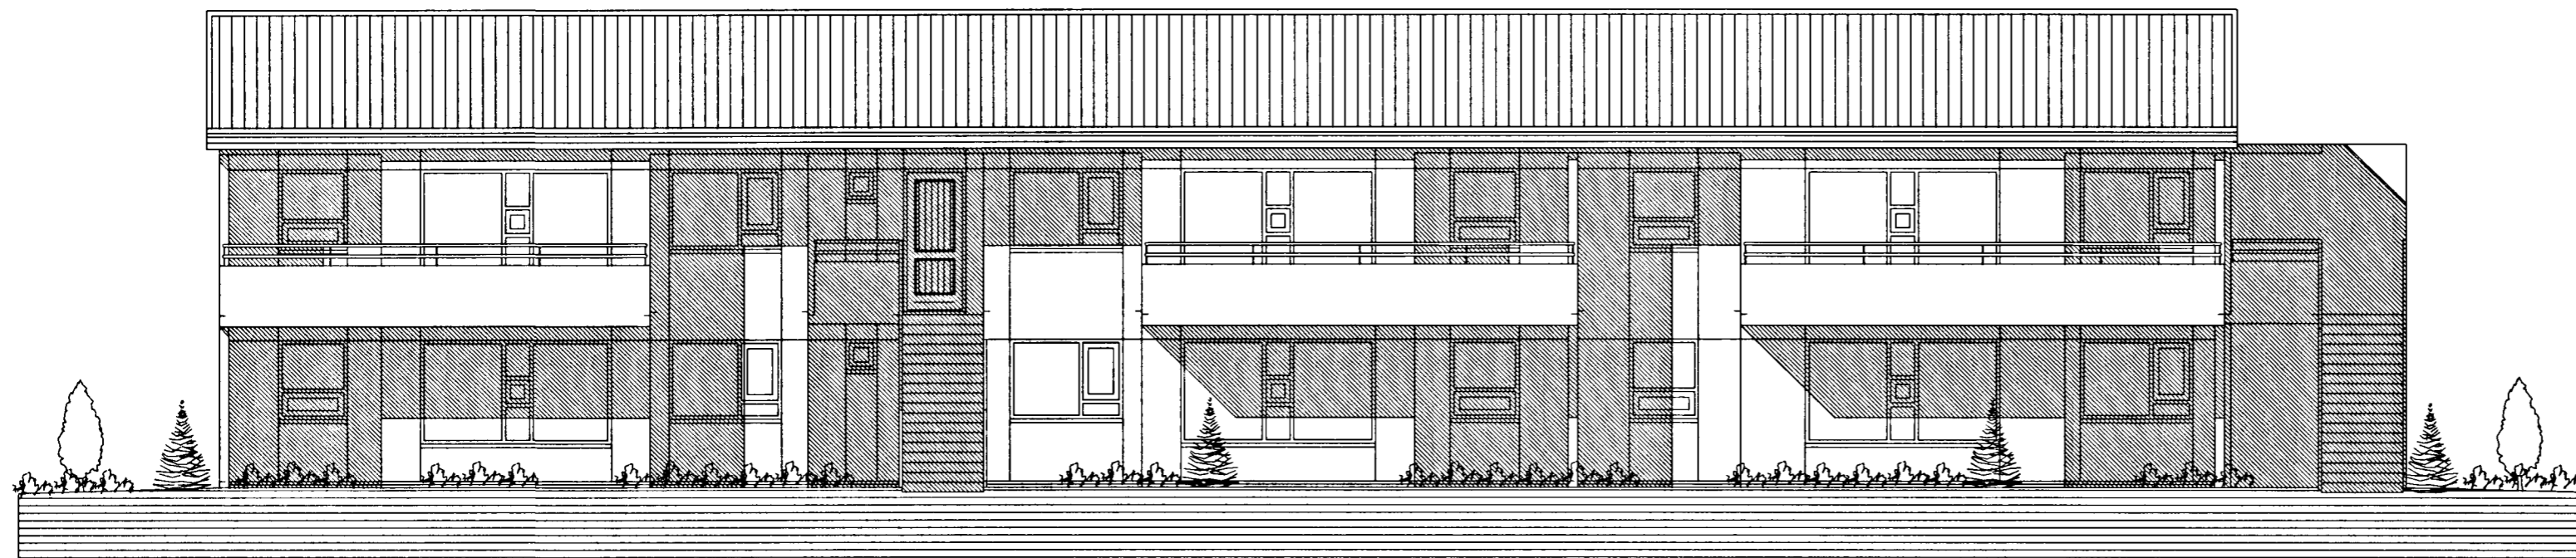


ÚTLIT SUÐUR MKV. 1:100.

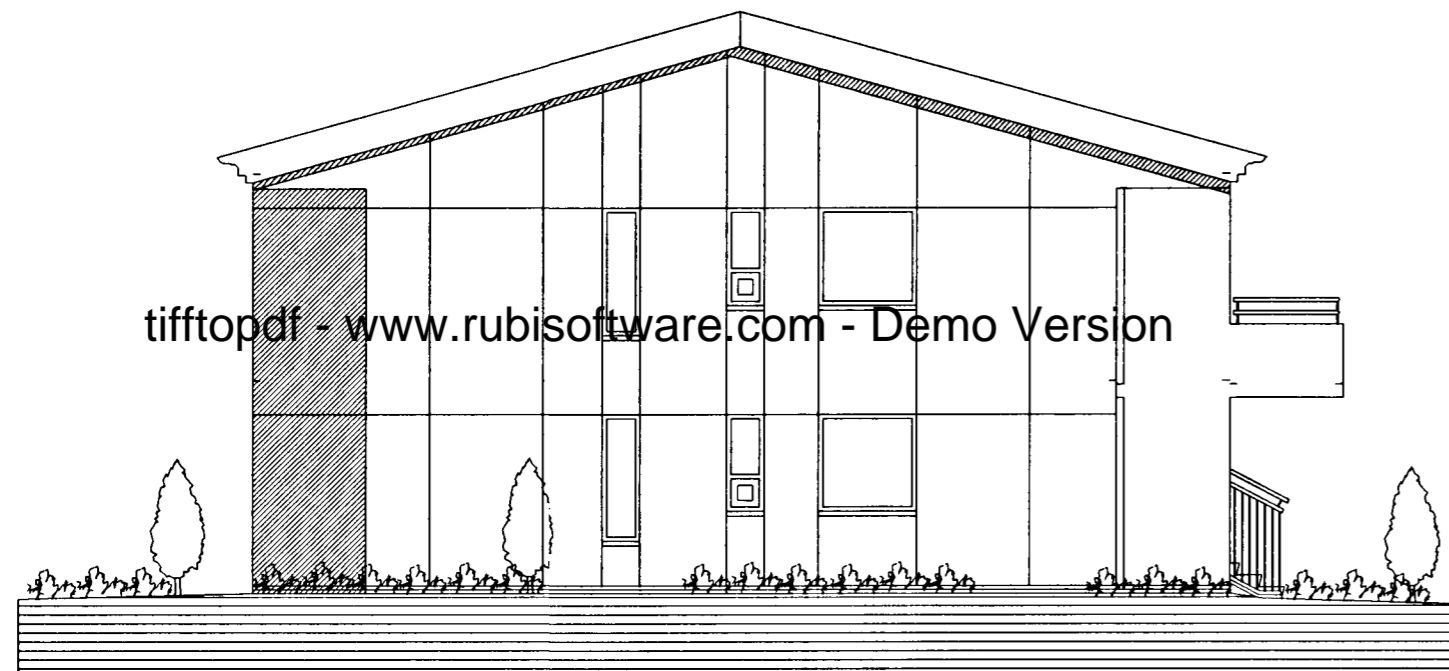


tifftopdf - www.rubissoftware.com - Demo Version

ÚTLIT VESTUR MKV. 1:100.

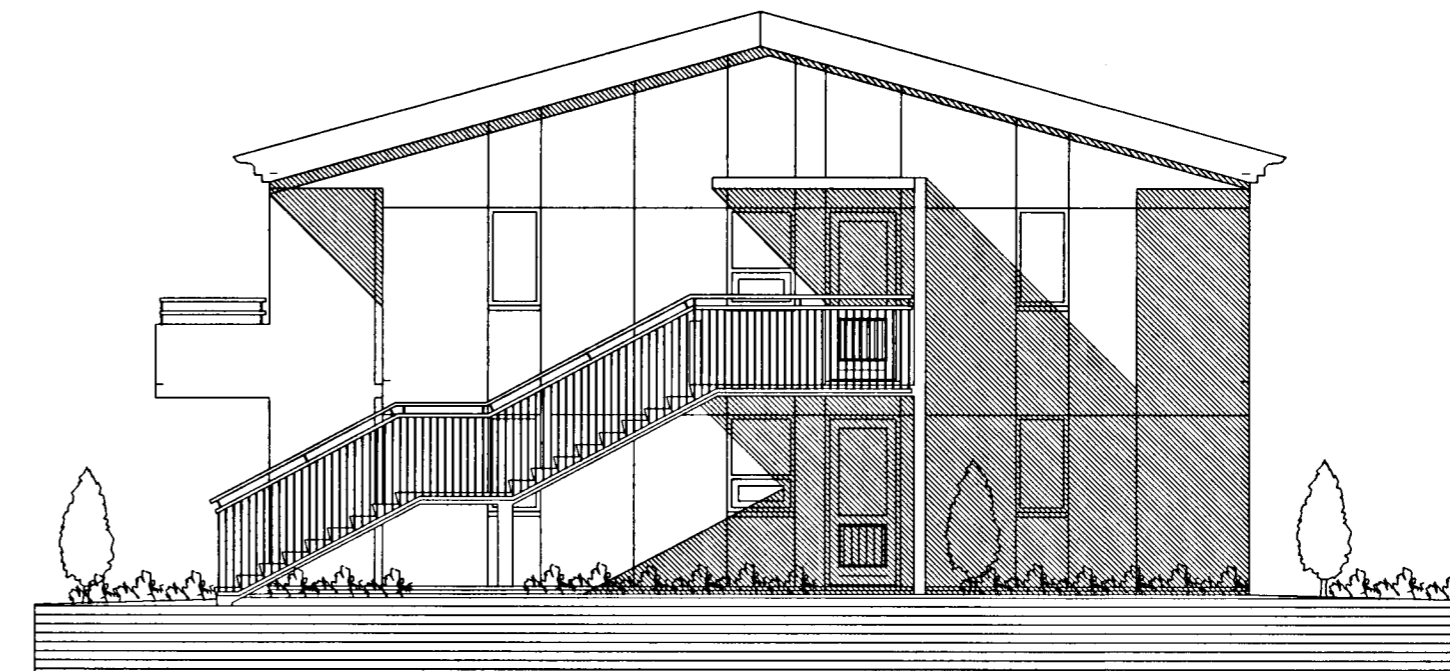

ÚTLIT AUSTUR MKV. 1:100.

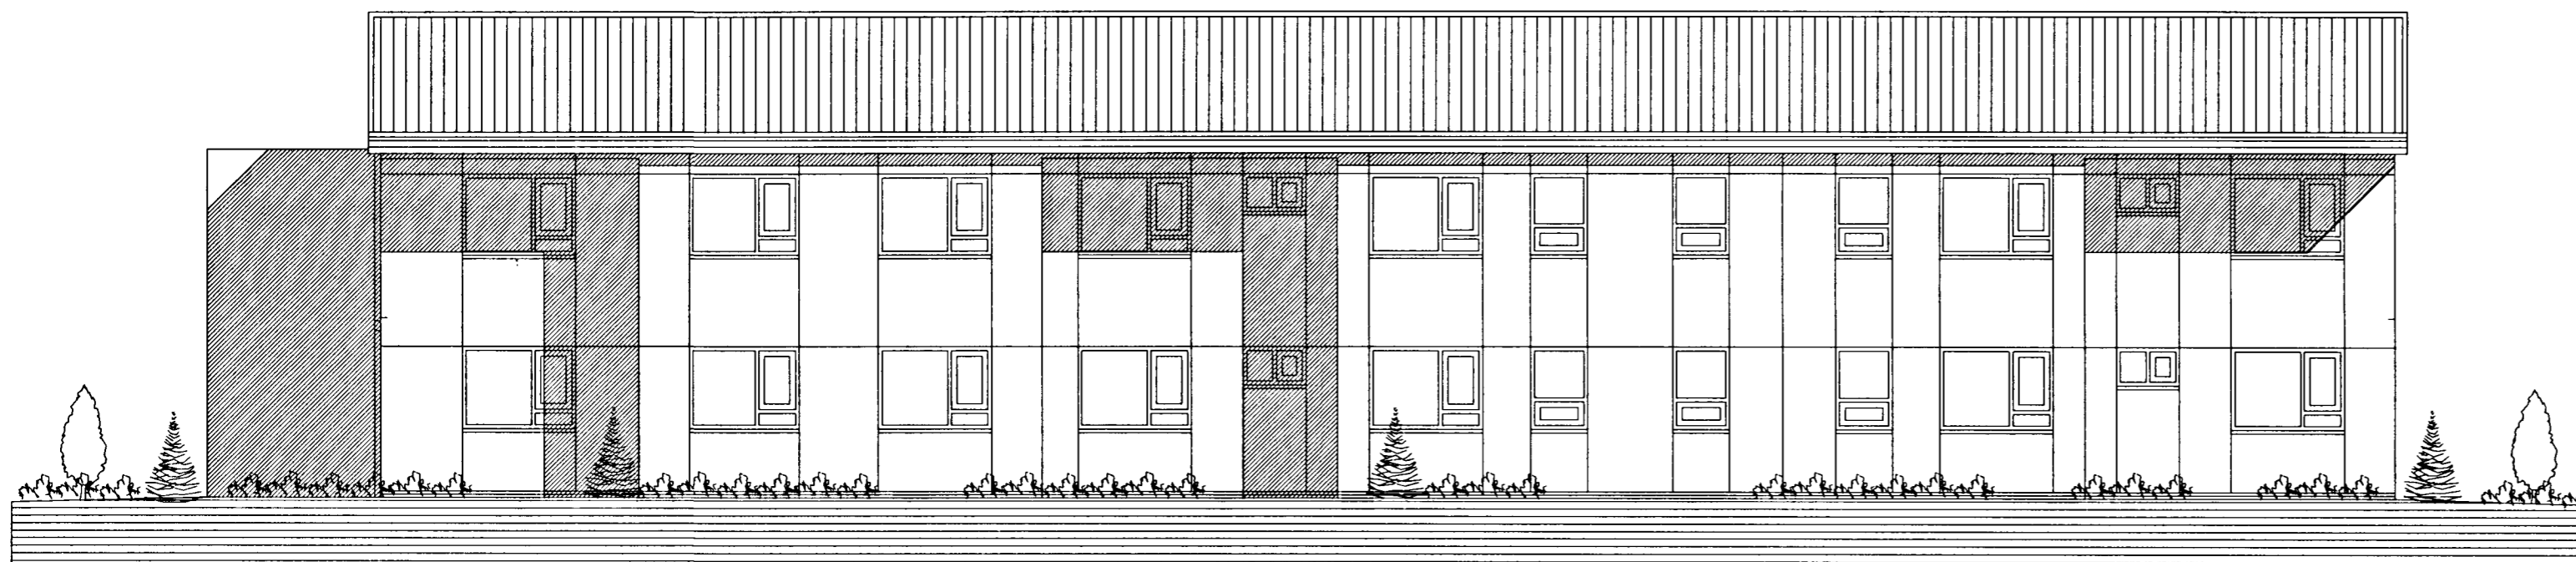

ÚTLIT NORÐUR MKV. 1:100.

BURKNAVELLIR 19 HAFNARFIRÐI.

Sigurður Þorvarðarson byggingafræðingur bfi.
Teiknistofan Strandgötu 11 220 Hafnarfirði.
Sími: 5651510. Netfang: teiknistofan@simnet.is

| | |
|------------------|------------------------------|
| Skýringar: | Aðaluppdráttur. |
| Teikning: | Útlitsmyndir. |
| Mælikvarði: | 1: 100. |
| Undirskrift: | 27/11 03 Sjp |
| Blað nr: 3 af 6. | Dagsetning: 06 október 2003. |
| Breytt: | |