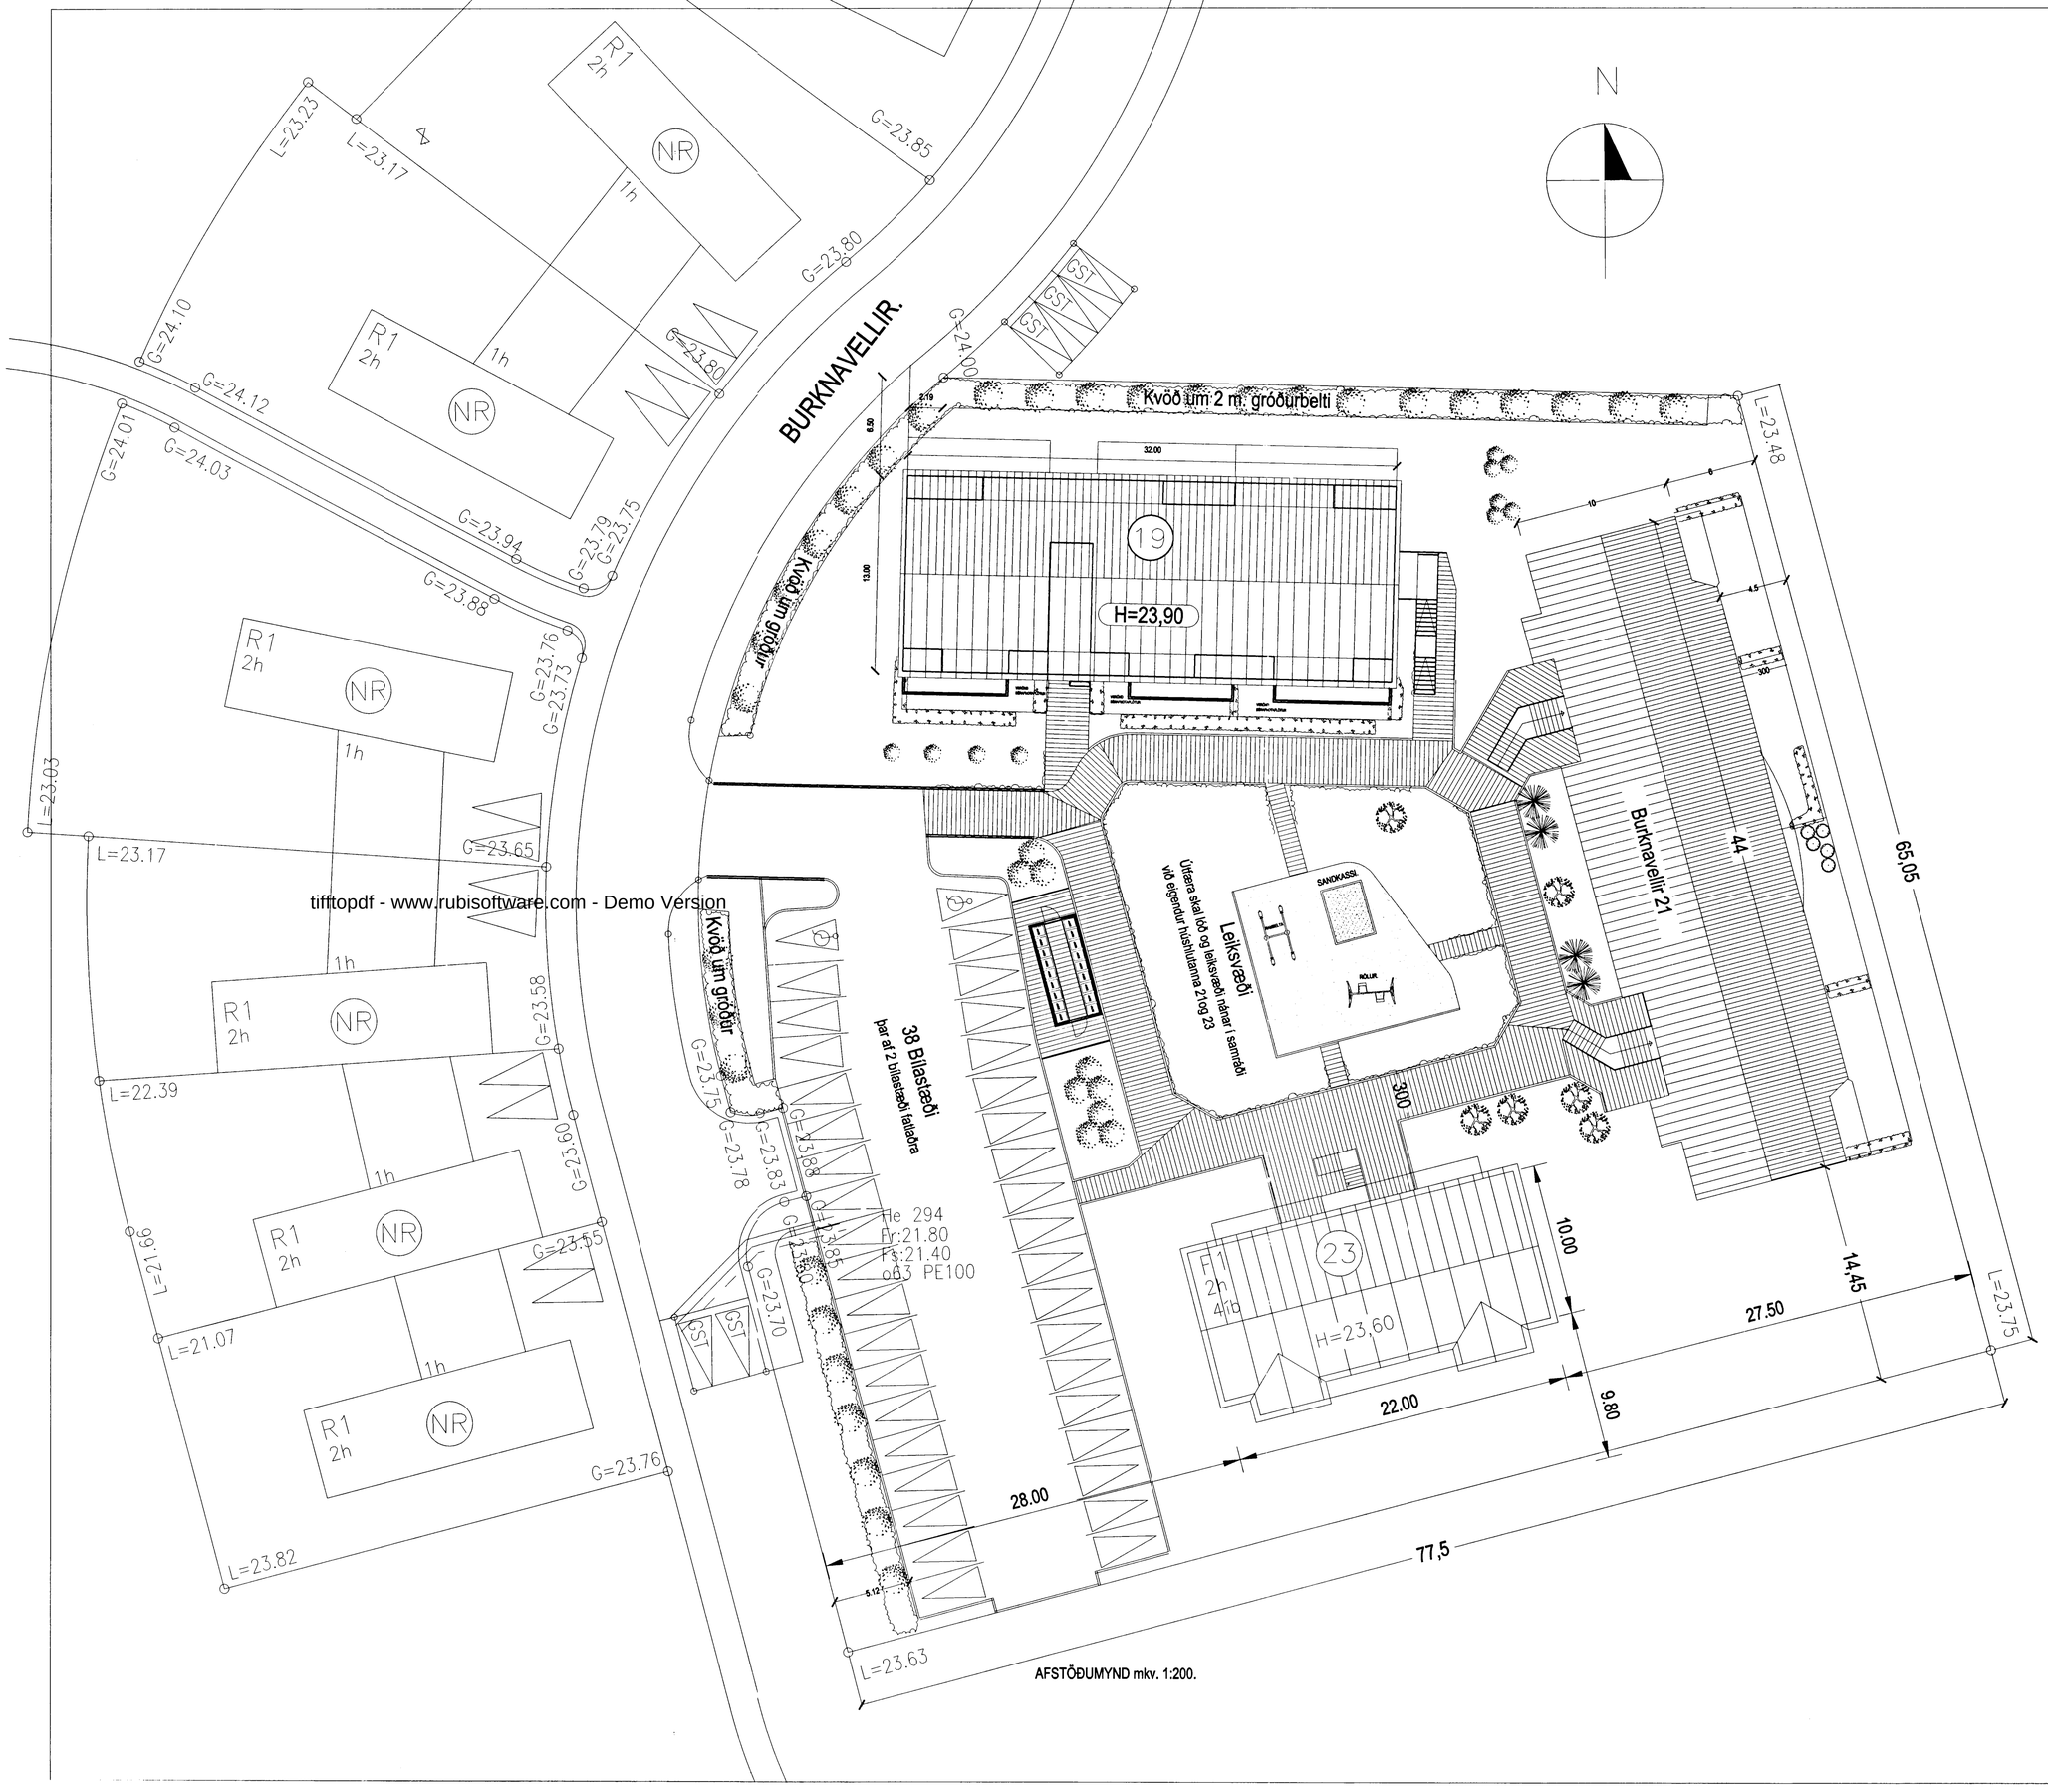

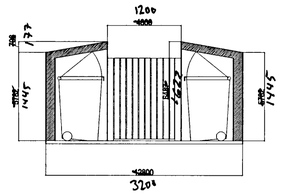

SNIÐ Í SORPGEYMSLU. MKV 1:50.

Byggingarfulltrúi samþykkir erindið.

19 DES. 2003

Bent skal á að samþykkt þessi verður ekki virk, fyrr en eftir þinglýsingu eignaskiptayfirlýsingarinnar og skráningu hennar hjá Fasteignamati ríkisins.

Byggingafulltrúinn í Hafnarfirði
F.h. Kristján Þórarinsson

AFSTÖÐUMYND mkv. 1:200.

tifftopdf - www.rubisoftware.com - Demo Version

BURKNAVELLIR 19 HAFNARFIRÐI.

Sigurður Þorvarðarson byggingafræðingur bfí.
Teiknistofan Strandgötu 11 220 Hafnarfirði.
STH. teiknistofan ehf. kt. 510298-2769. Kt. aðalhönnuðar: 141250-4189.
Sími: 5651510. Netfang: teiknistofan@simnet.is

Skýringar:	Aðaluppdráttur.
Teikning:	AFSTÖÐUMYND.
Mælikvarði:	
Undirskrift:	9/12 03 [signature]
Blað nr: 6 af 6.	Dagsetning: 15 september 2003.
Breytt:	