BURKNAVELLIR 1 HAFNARFIRÐI.

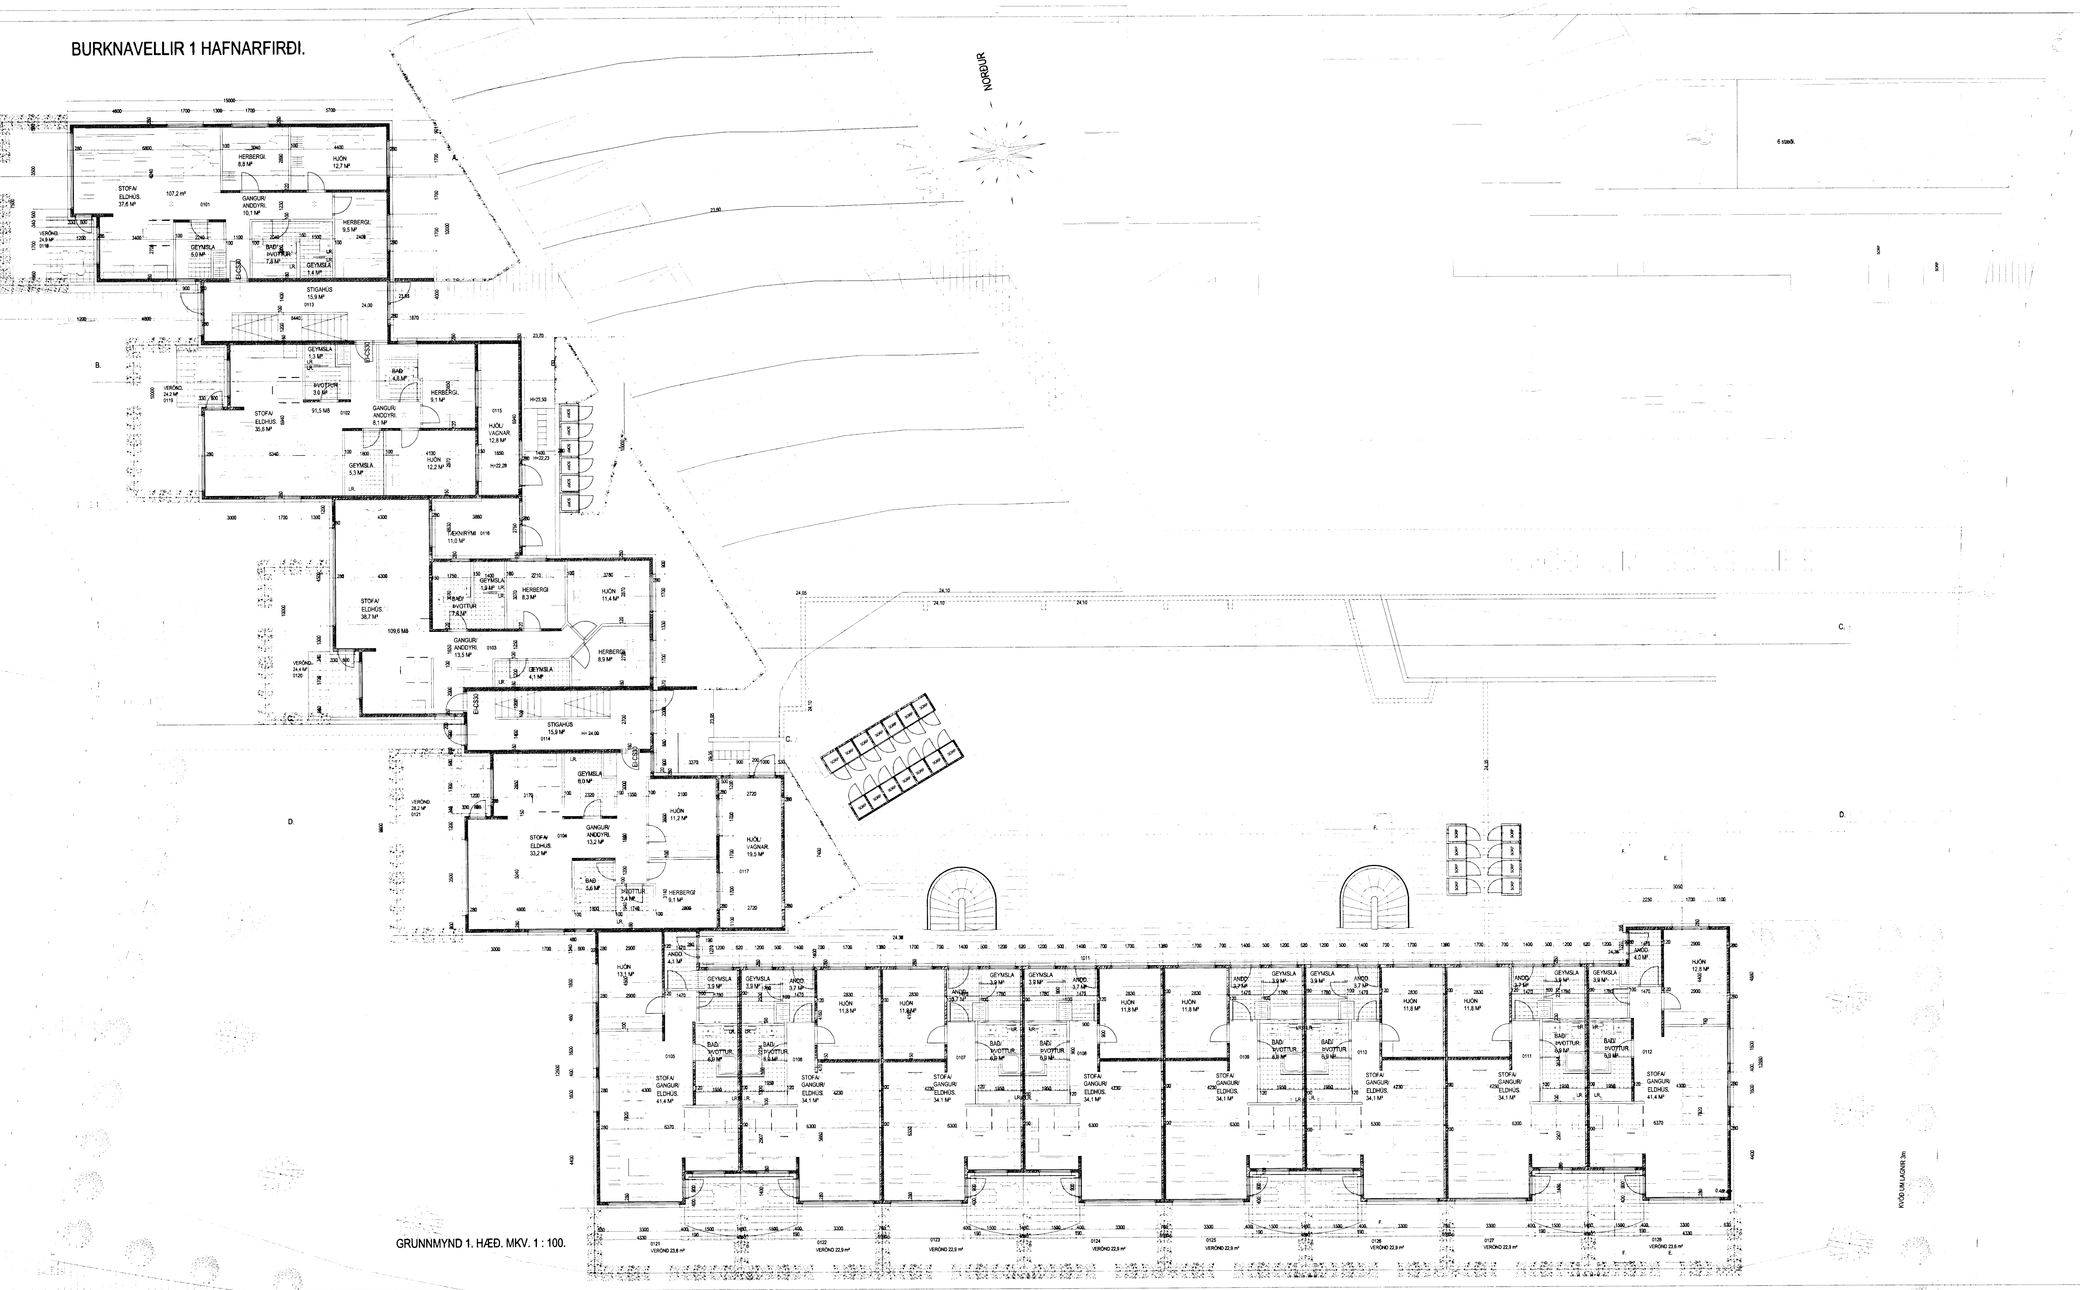

Samþykkt þann
19 DES. 2002
Byggingafulltrúinn í Hafnarfirði
Erlendur Sigmarsson

Varðandi frekari málsetningar, sjá sérteikningar aðalhönnuðar í mkv. 1:50.
Séruppdrættir skulu unnir þegar aðaluppdrættir hafa verið samþykktir af byggin

BURKNAVELLIR 1 HAFNARFIRÐI

Sigurður Þorvarðarson byggingafræðingur bfí.
Teiknistofan Strandgötu 11 220 Hafnarfirði.
Sími: 5651510. Netfang: teiknistofan@islandia.is

Skýringar:	Aðaluppdrættir.
Teikning:	GRUNNMYND 1 HÆÐ.
Mælikvarði:	1 : 100. -
Undirskrift:	
Blað nr: 2 af 6.	Dagsetning: 25 nóvember 2002.
Breyt:	