



BURKNAVELLIR 1A - 1B OG 1C HAFNARFIRÐI.

Byggingarfulltrúi
samþykktir erindið.
01. APR. 2003


Þessi skýrsla er samþykkt af
Stjórnuneyðingunni í kjölfari
afdráttisráðgjafarinnar frá
Ráðgjafarstjórnunni í
Ráðgjafarstjórnunni.

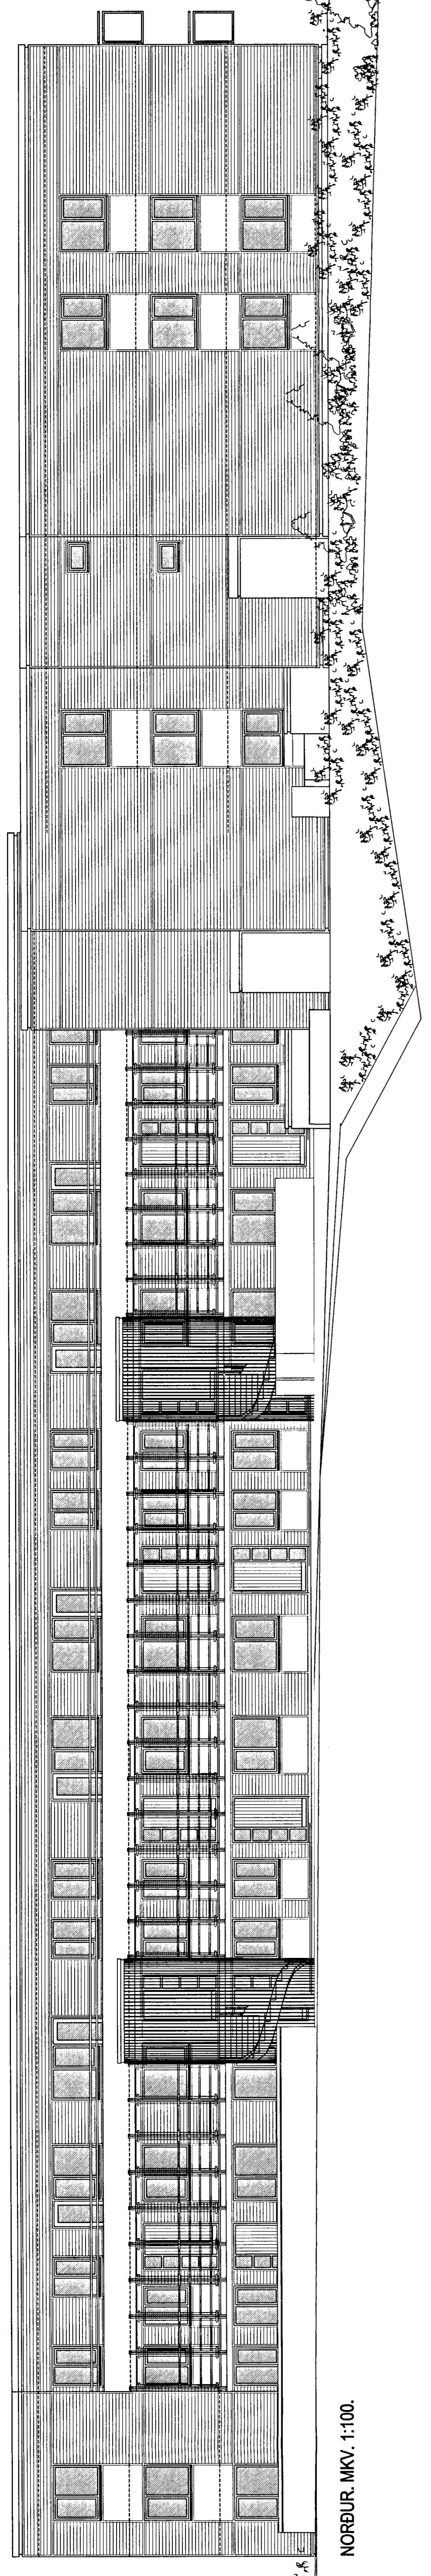


NORÐUR. MKV. 1:100.

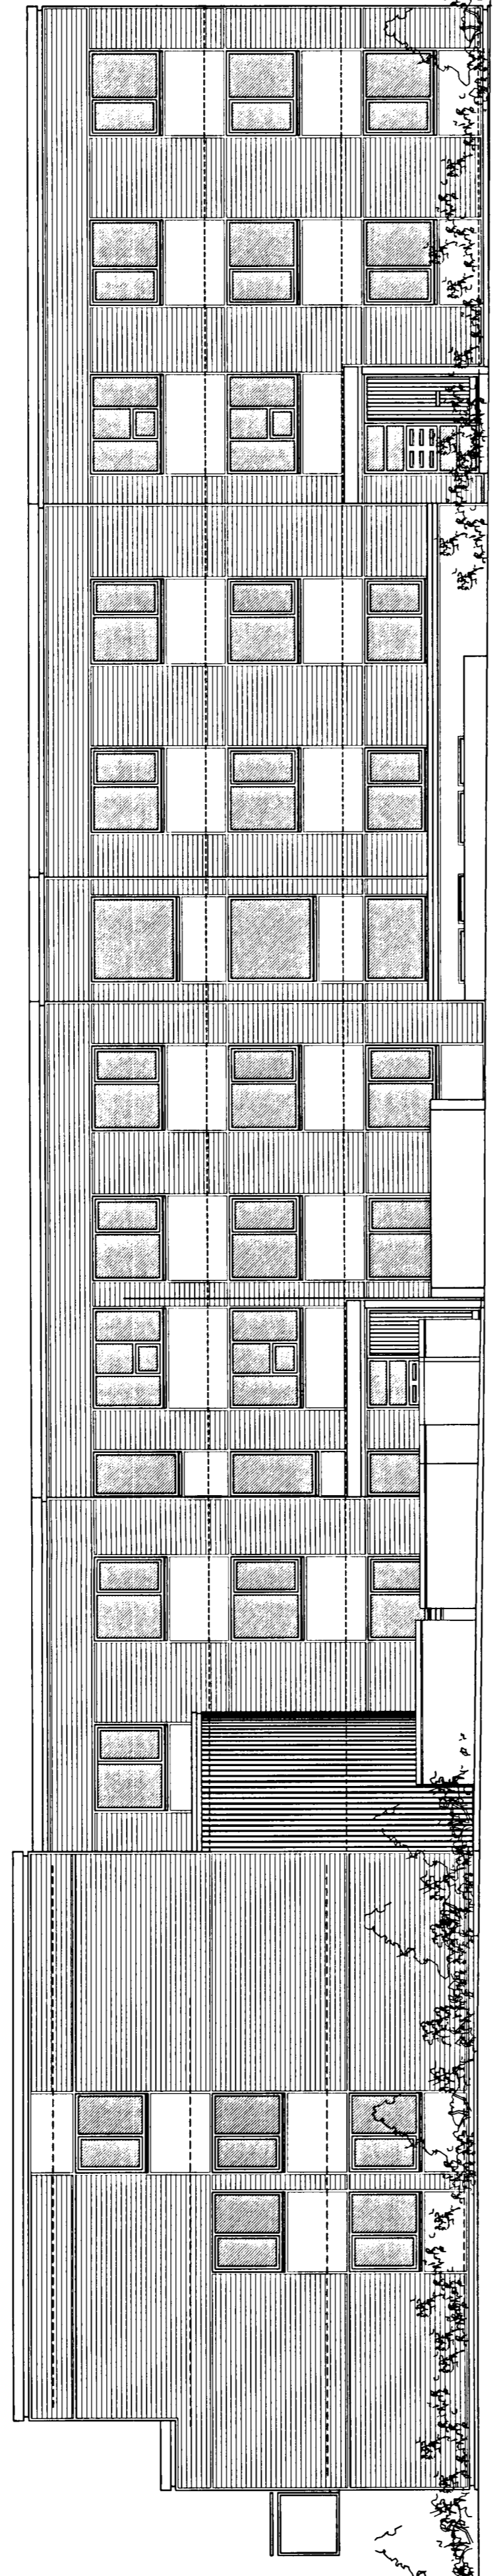

AUSTUR. MKV. 1:100.

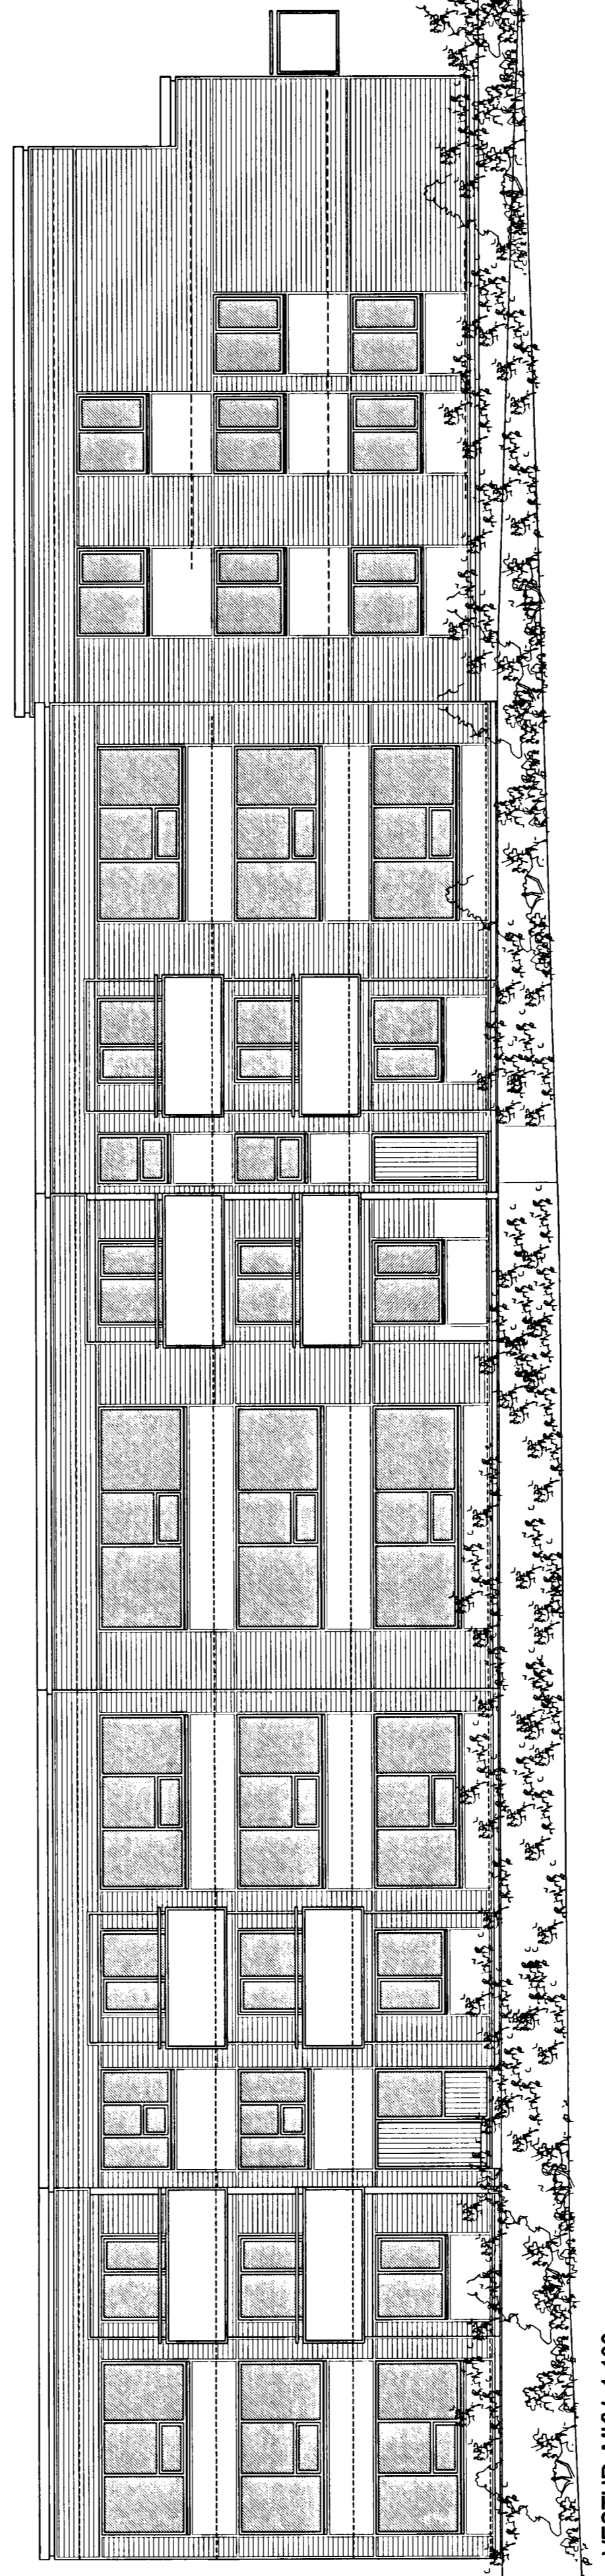

VESTUR. MKV. 1:100.

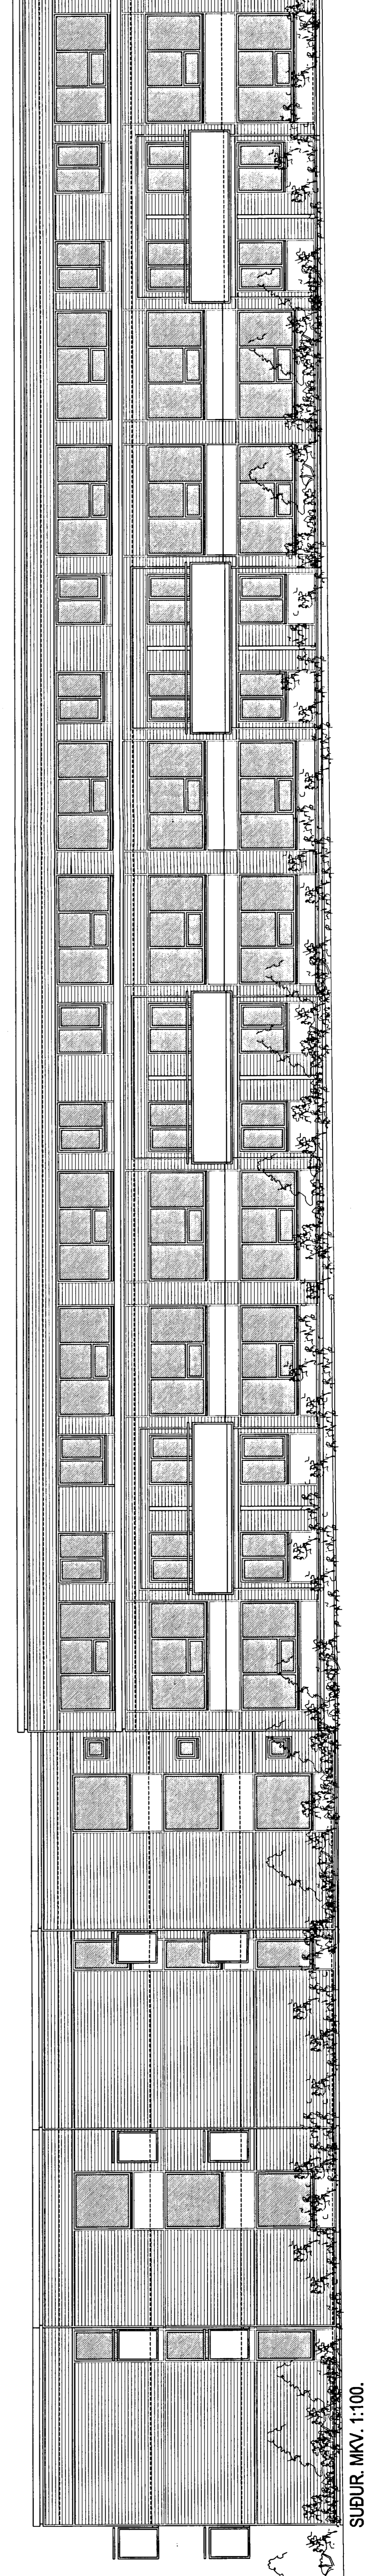

SÚÐUR. MKV. 1:100.

BURKNAVELLIR 1A - 1B OG 1C HAFNARFIRÐI.

Sigurður Þorvarðarson byggingarfræðingur bfi.
Télnistofan Strandgötu 11 220 Hafnarfirði.
Sími: 5651510. Netfang: teknistofan@sandla.is

Skýringar:	Aðalskipulæta.
Talning:	ÚTL.
Mækkvæði:	1:100.
Undirskrift:	<i>Sigurður Þorvarðarson</i>
Blátt n. 5 af 6.	Dagsetning: 25. nóvember 2002.
Þessi er Byggingu leyftur á eignum matshúsa 1999 matshúsa. 20.03.03	