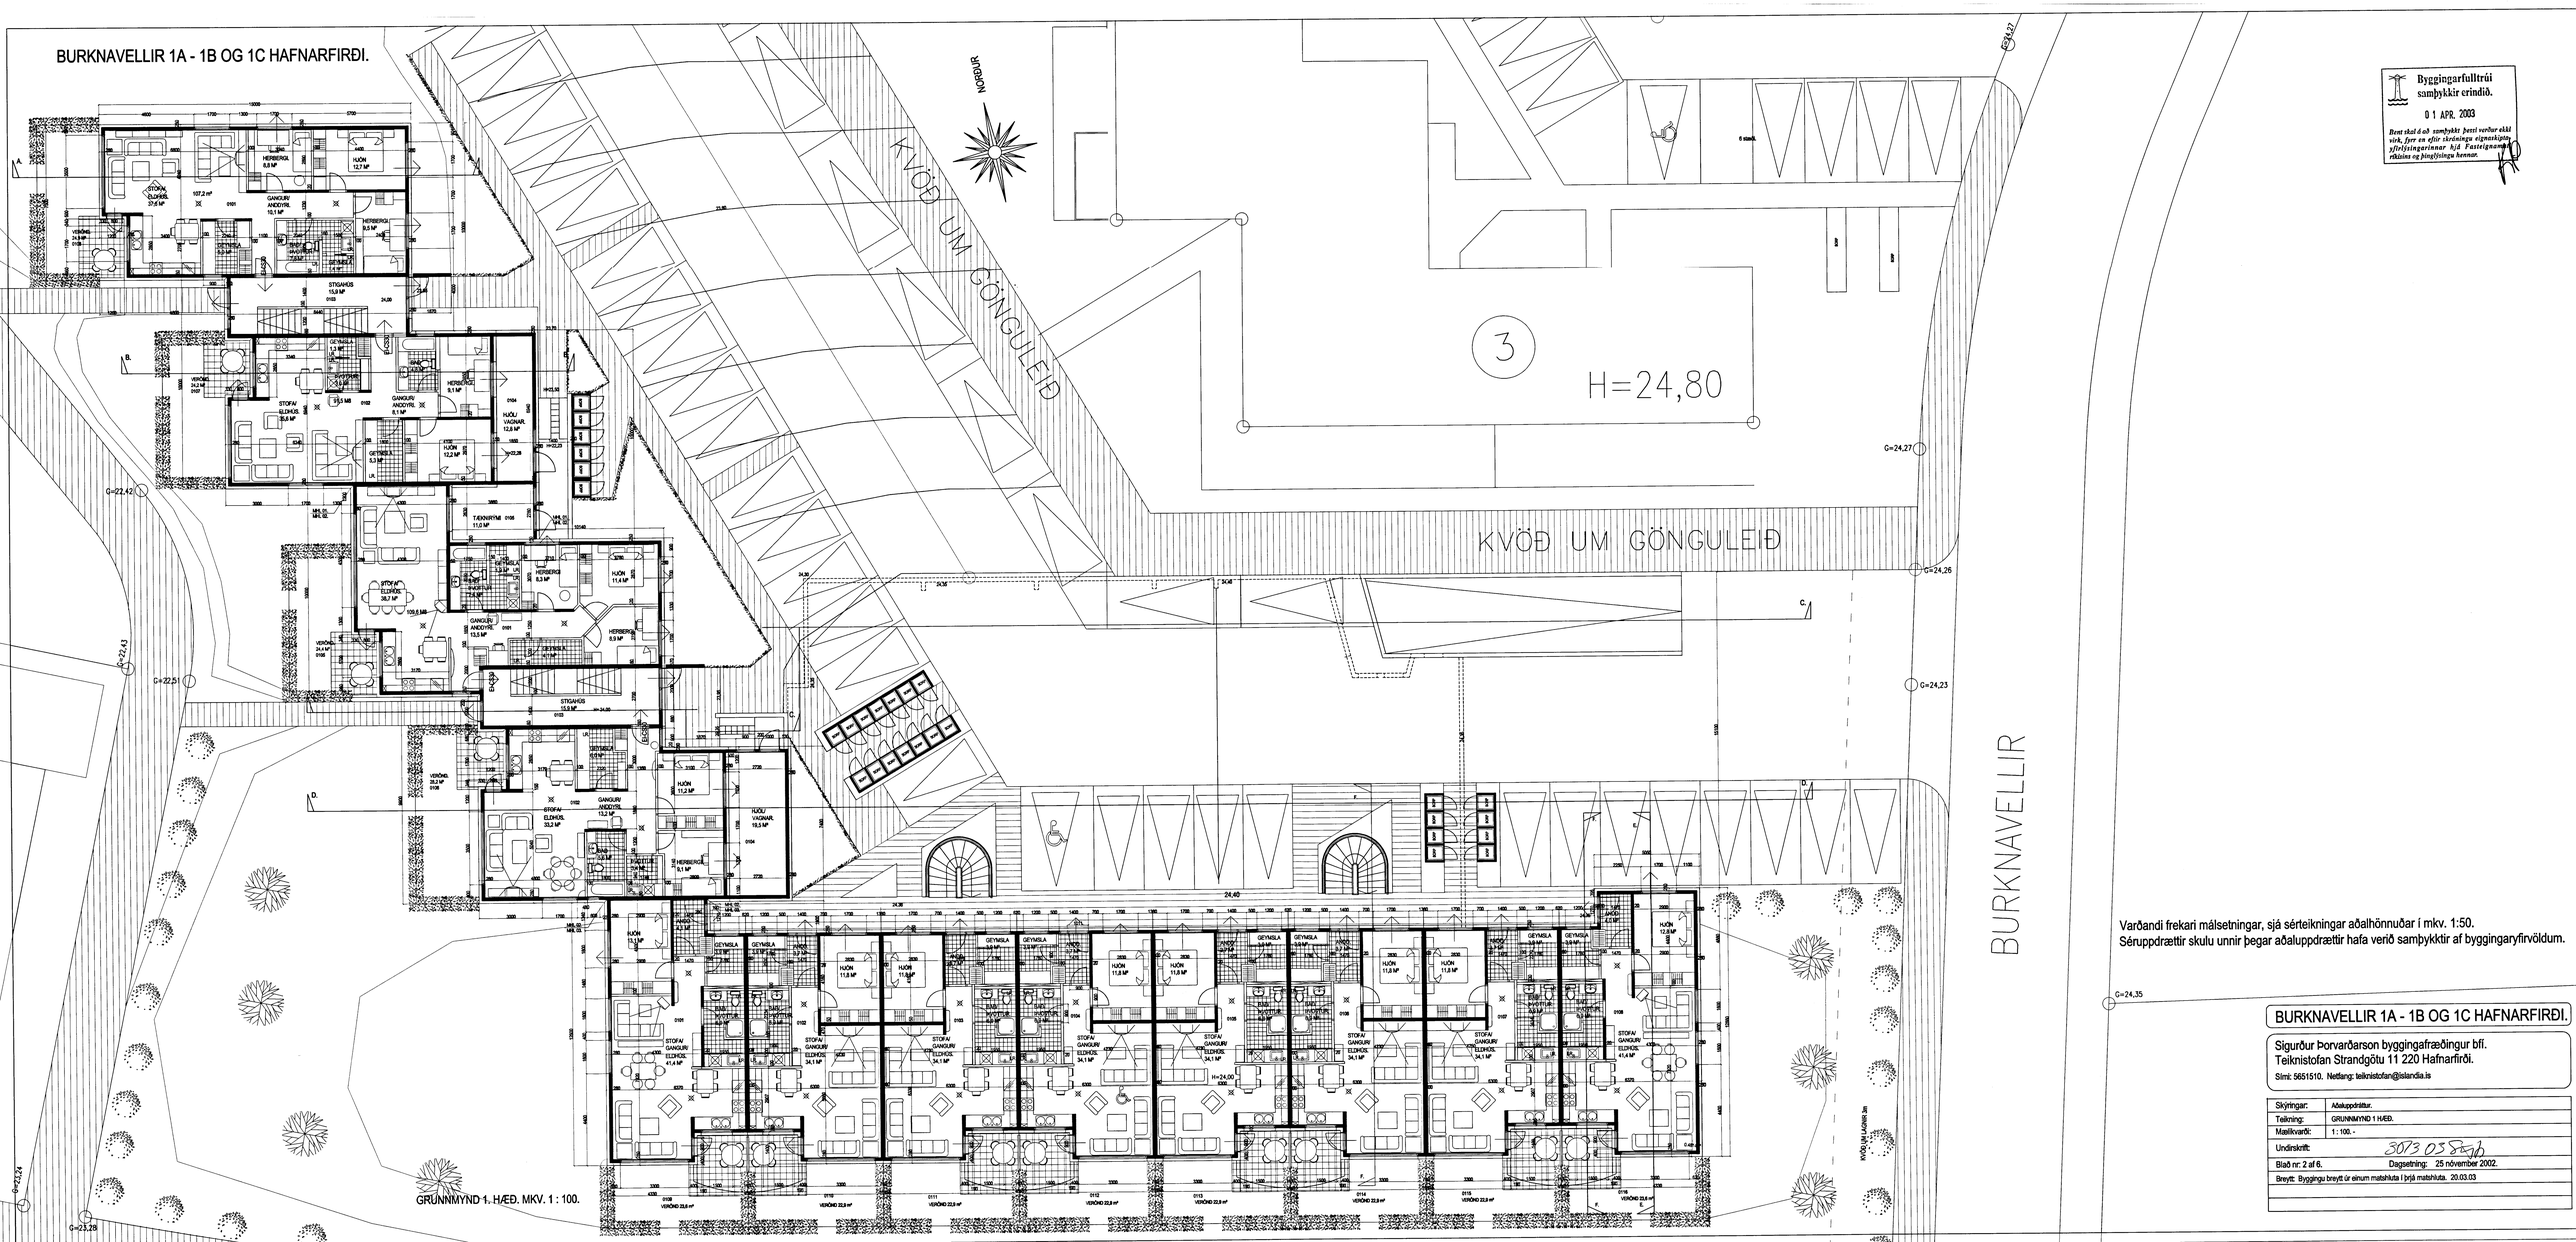
BURKNAVELLIR 1A - 1B OG 1C HAFNARFIRÐI.
NORÐUR
KVÖÐ UM GÖNGULEIÐ
3
H=24,80
KVÖÐ UM GÖNGULEIÐ
BURKNAVELLIR
GRUNNMYND 1. HÆÐ. MKV. 1 : 100.
Byggingarfulltrúi samþykkir erindið.
01 APR. 2003
Bent skal á að samþykkt þessi verður ekki virk, fyrr en eftir skráningu eignaskipta yfirlýsingarinnar hjá Fasteignaskrá ríkisins og þinglýsingu hennar.
Varðandi frekari málsetningar, sjá sérteikningar aðalhönnuðar í mkv. 1:50.
Séruppdrættir skulu unnir þegar aðaluppdrættir hafa verið samþykktir af byggingaryfirvöldum.
BURKNAVELLIR 1A - 1B OG 1C HAFNARFIRÐI.
Sigurður Þorvarðarson byggingafræðingur bfí.
Teiknistofan Strandgötu 11 220 Hafnarfirði.
Sími: 5651510. Netfang: teiknistofan@islandia.is
Skýringar: Aðaluppdráttur.
Teikning: GRUNNMYND 1 HÆÐ.
Mælikvarði: 1 : 100. -
Undirskrift: 3073 03 Sagb
Blað nr: 2 af 6. Dagsetning: 25 nóvember 2002.
Breytt: Byggingu breytt úr einum matshluta í þrjá matshluta. 20.03.03