



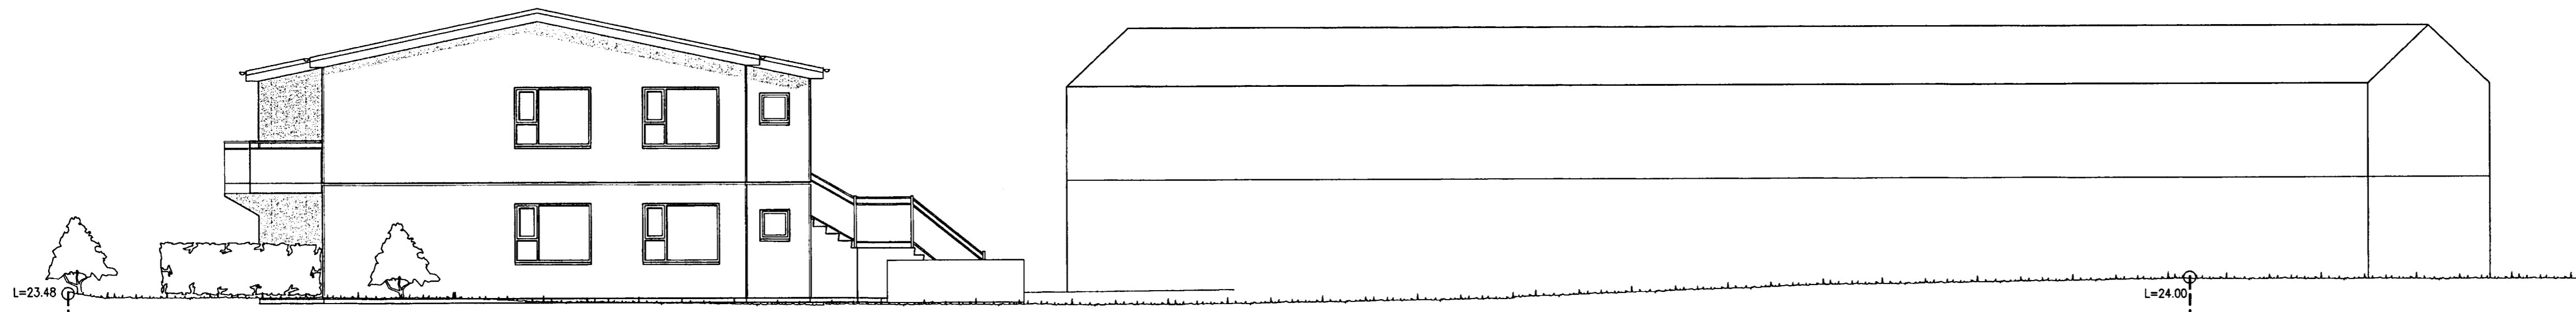


Austurhlið. 1:100

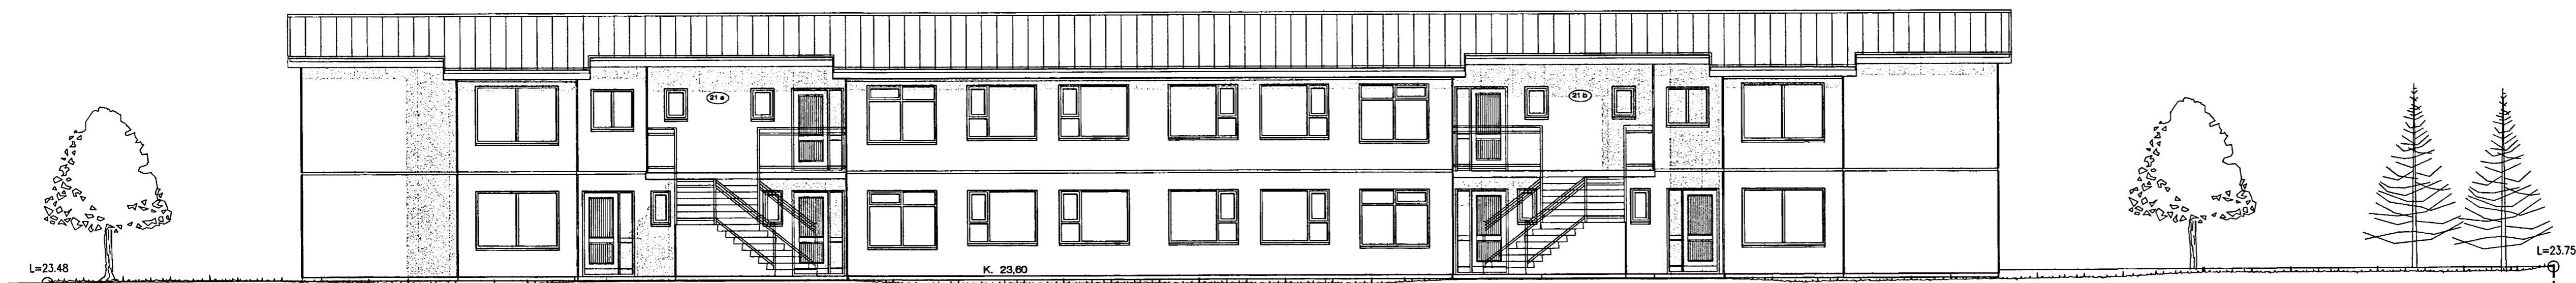

Norðurhlið. 1:100



Vesturhlið. 1:100

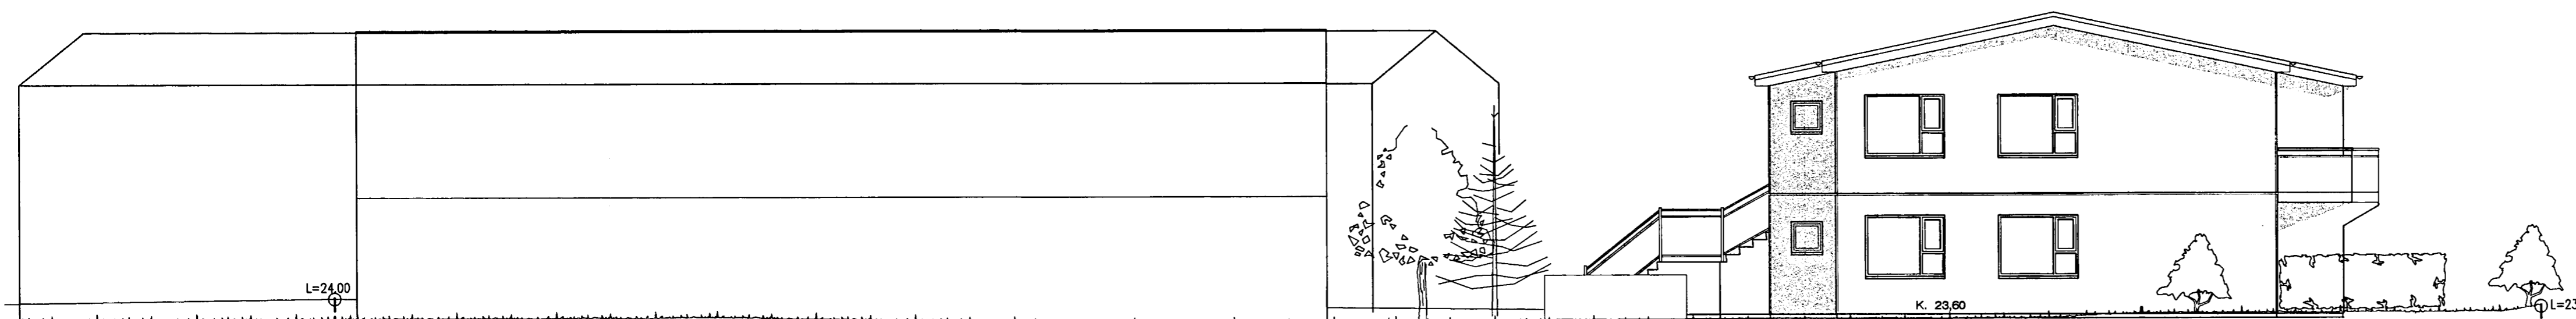

Suðurhlið. 1:100