




Byggingarfulltrúi
samþykkir erindiö.
25 SEPT. 2003
Best skal á að samþykkt þessi verður ekki virk,
fyrir en eftir þinglýsingu eignaskiptisfrásýningar,
innar og skráningu þennar hjá Fastegnamati ríkisins.
Byggingarfulltrúinn í Hafnarfirði
F.H. Kristján Þór-Þórnsson

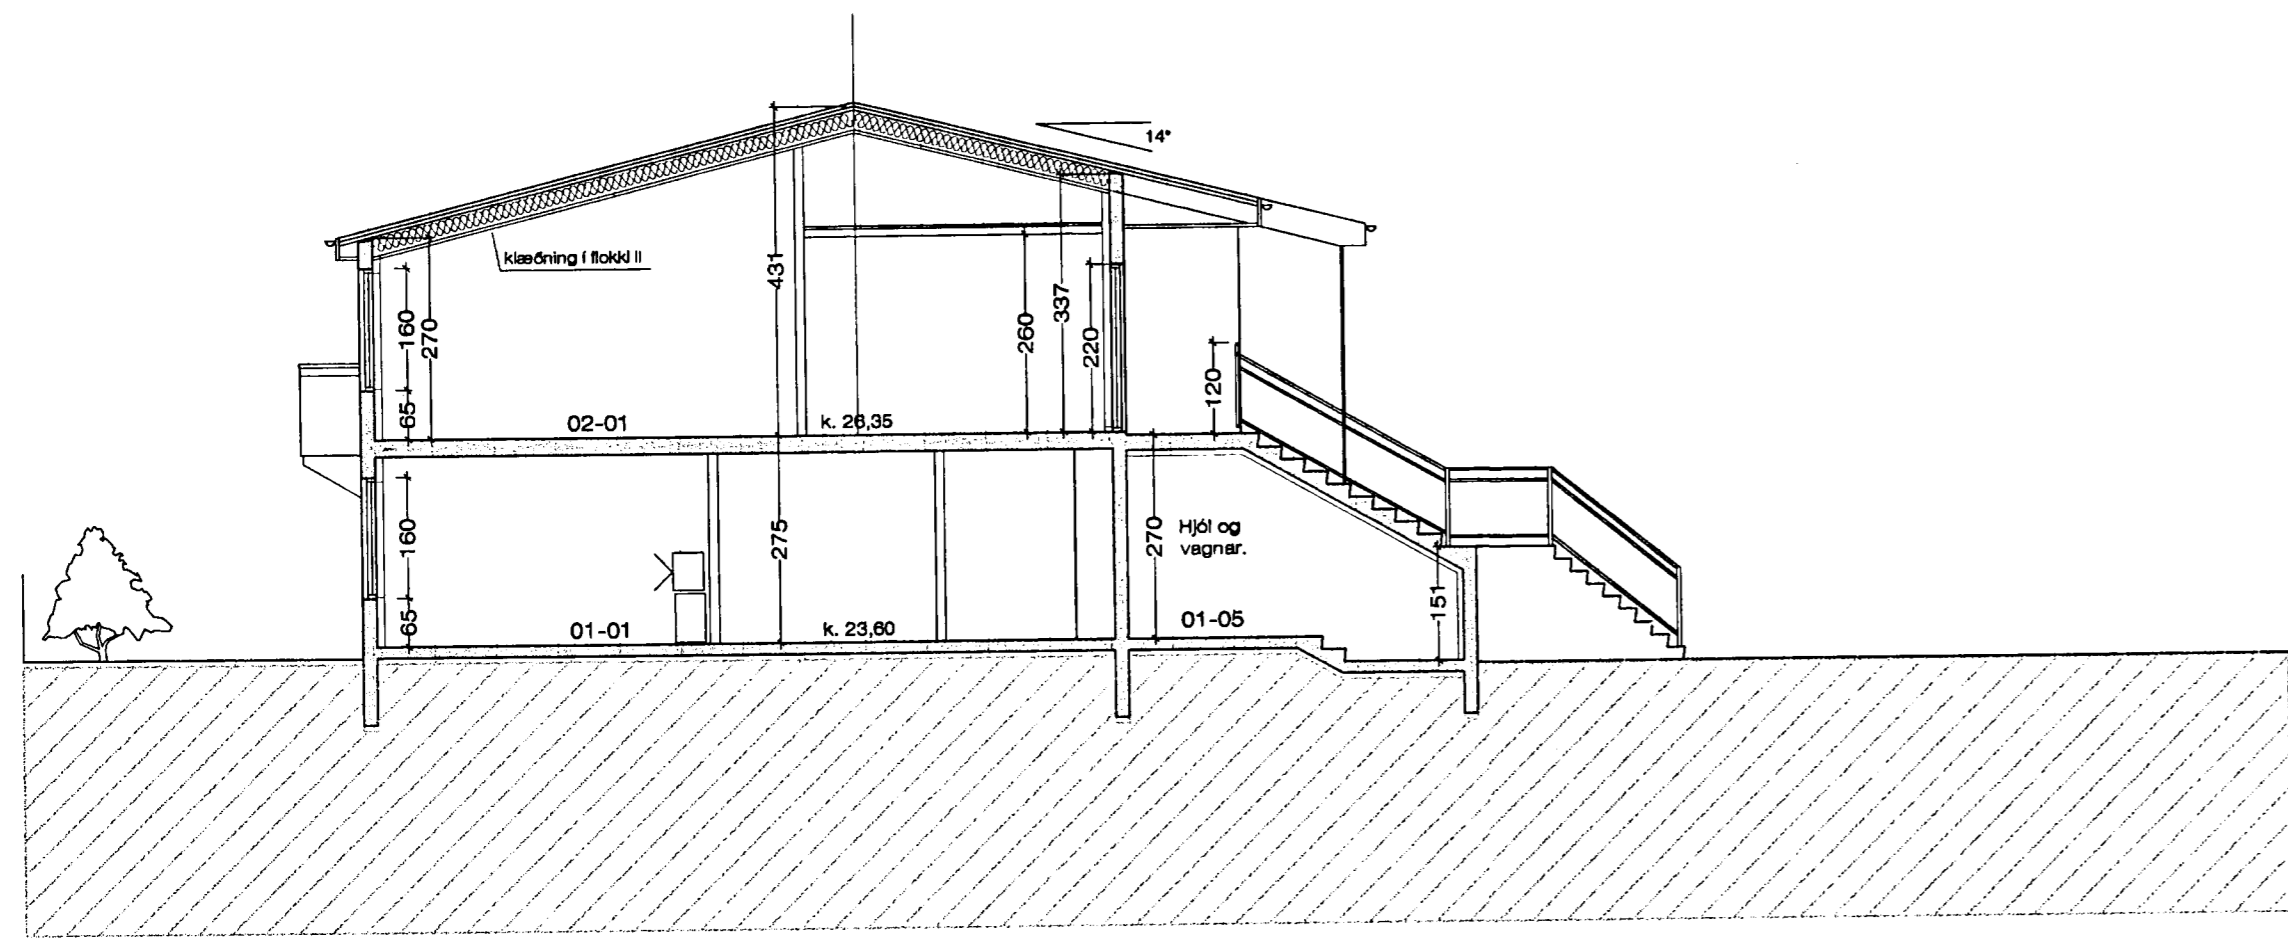

Sneiðing A-A 1:100

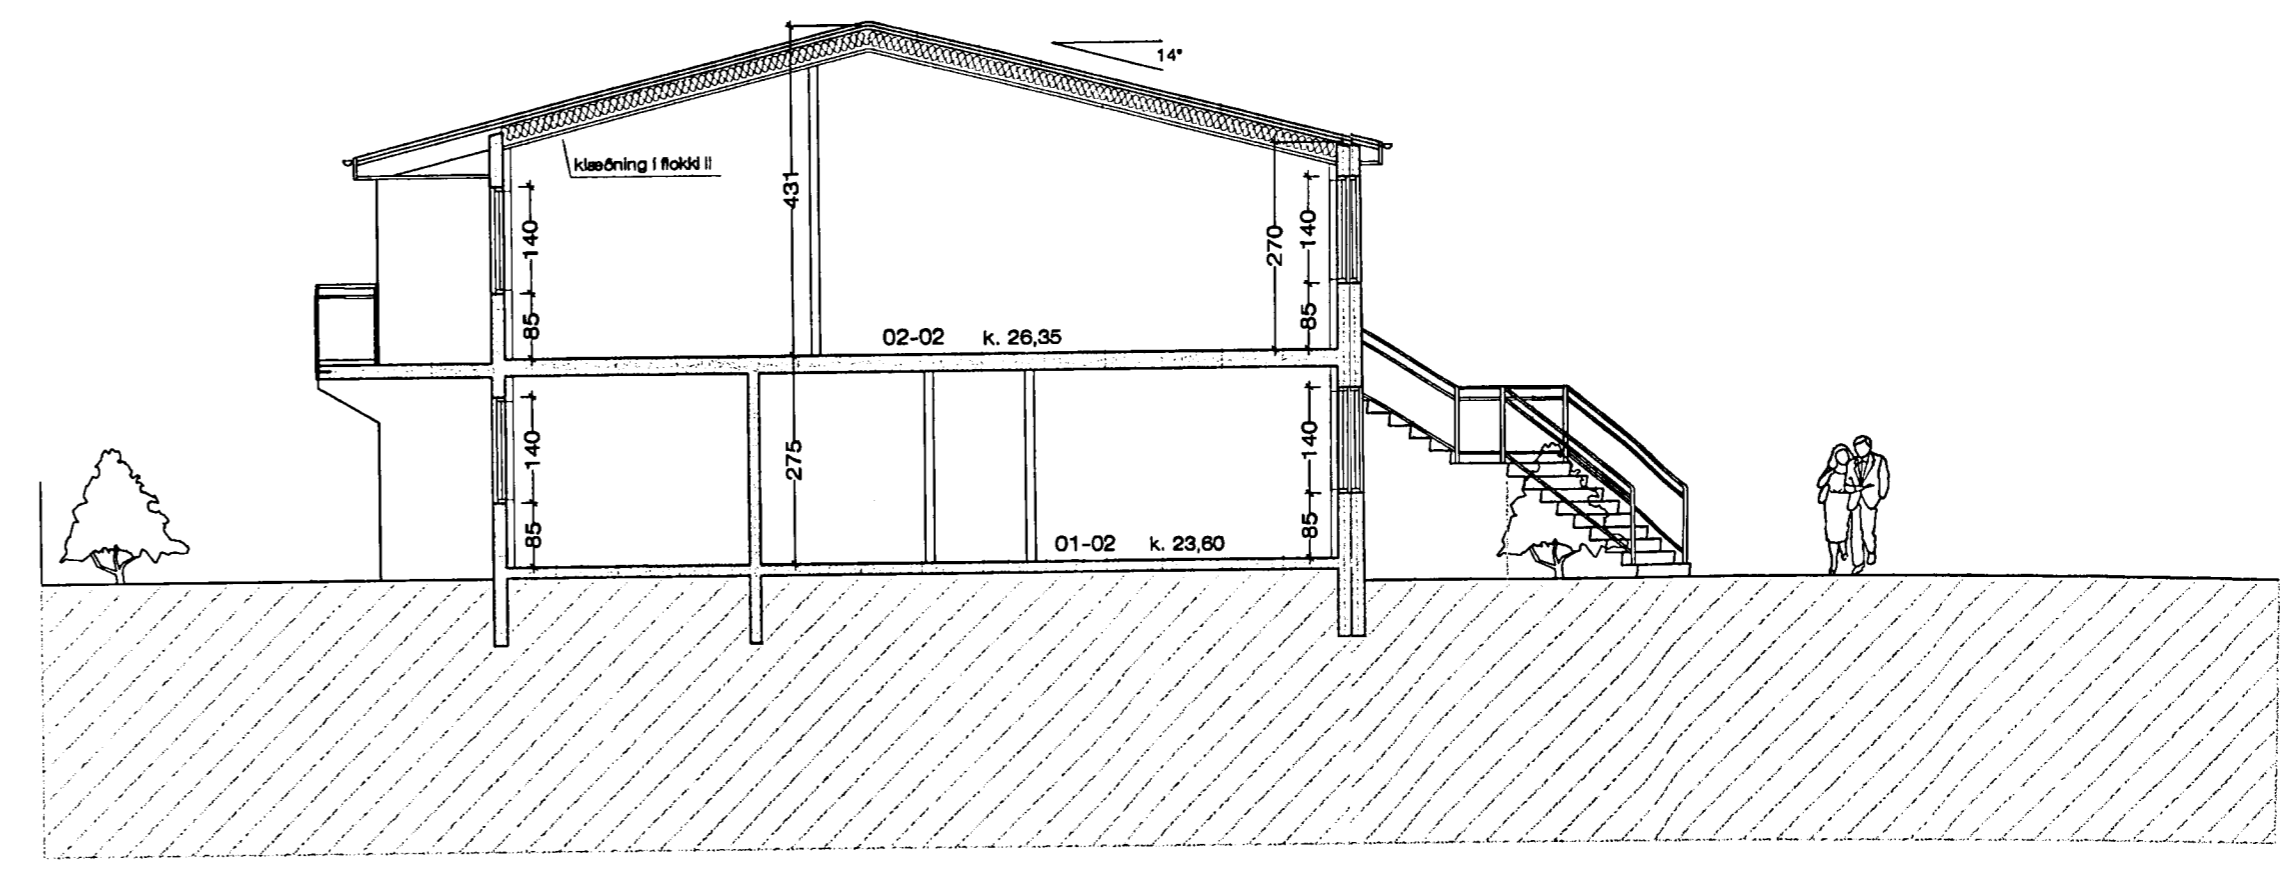

Sneiðing B-B 1:100

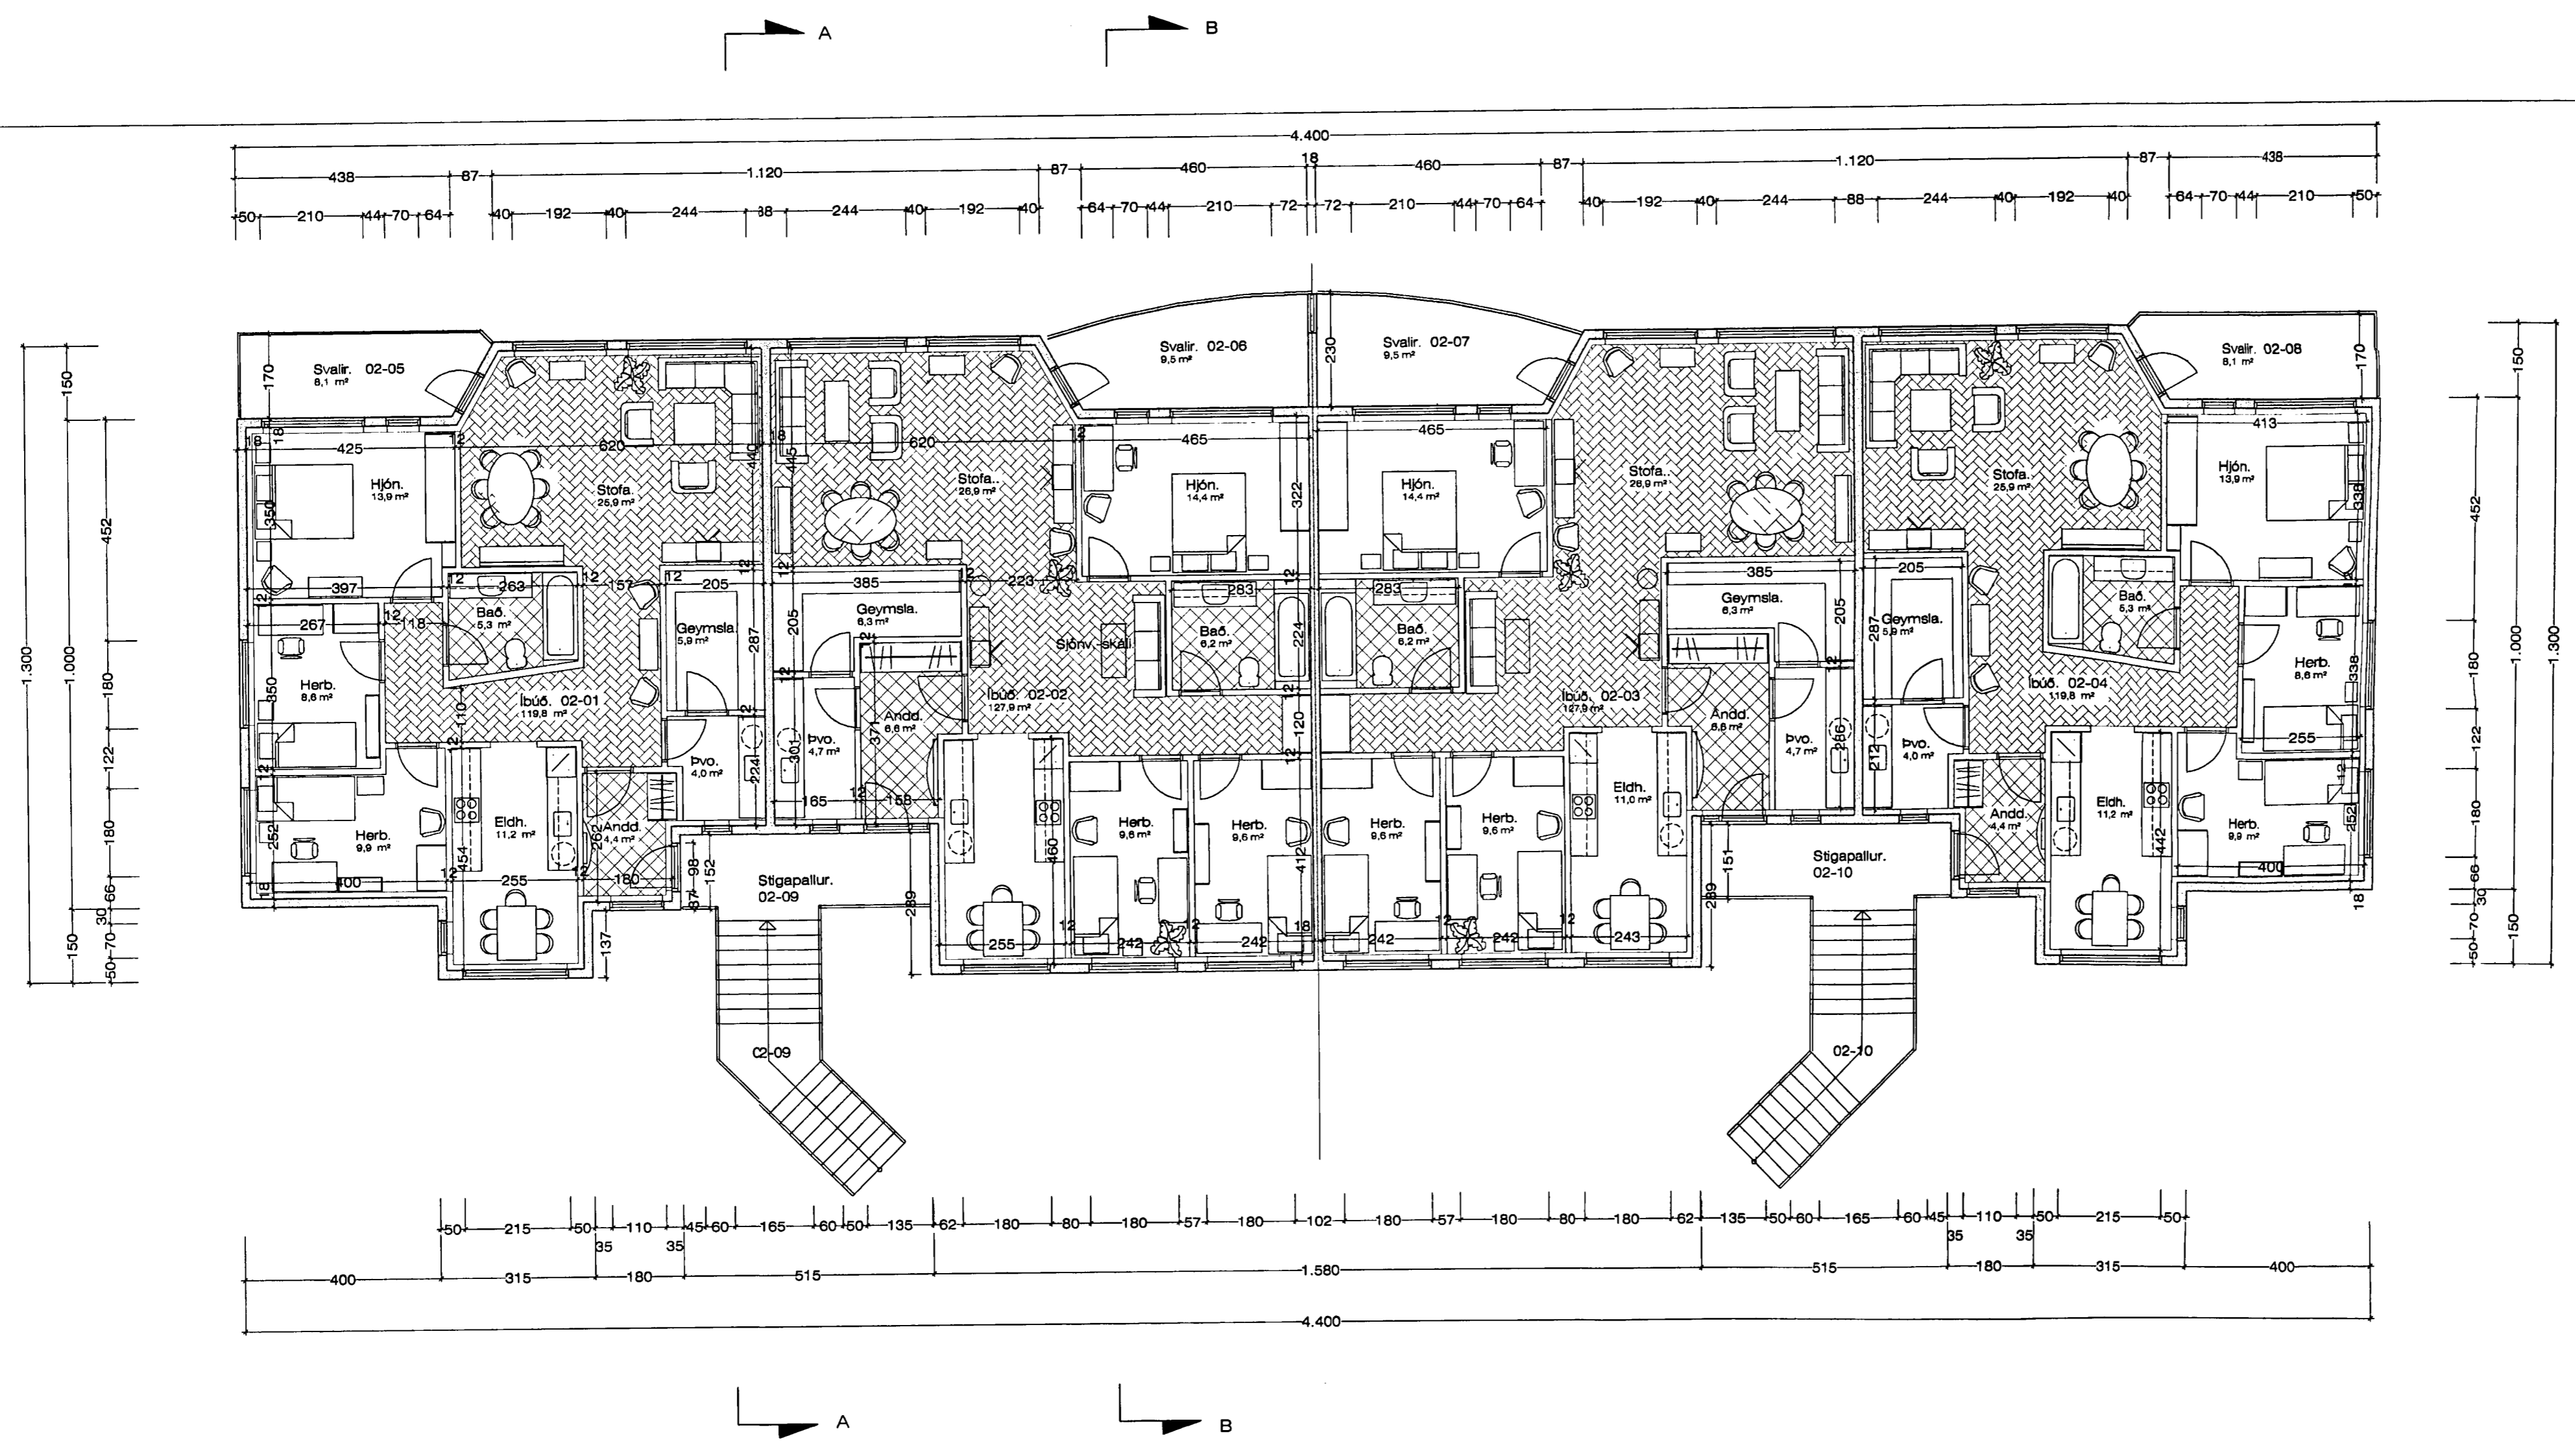

Lóðamörk.

Grunnmynd. 2. Hæð. 1:100 Stærð. = 495,4 m²

Burknaveilir 21 Hafnarfirði. Grunnm. - sneiðing.

VERK NR. 263 DAGS. 30. - 8. - 2003 MÁL. 1:100
TEIKN. NR. 03 BREYTT.

JÓN GUÐMUNDSSON ARKITEKT
VINNUSTOFA SUBURLANDSBRÁUT 16 REYKJAVÍK Sími 592 5055