


Byggingarfulltrúi
samþykkir erindið.

05 NOV. 2003

Bent skal á að samþykkt þessi verður ekki virk fyrr en eftir þinglýsingu eignaskiptayfirlýsingarinnar og skráningu hennar hjá Fasteignamatni ríkisins.

Byggingarfulltrúinn / Hafnarfirði
F.h. Kristján Þórarinnsson

RP

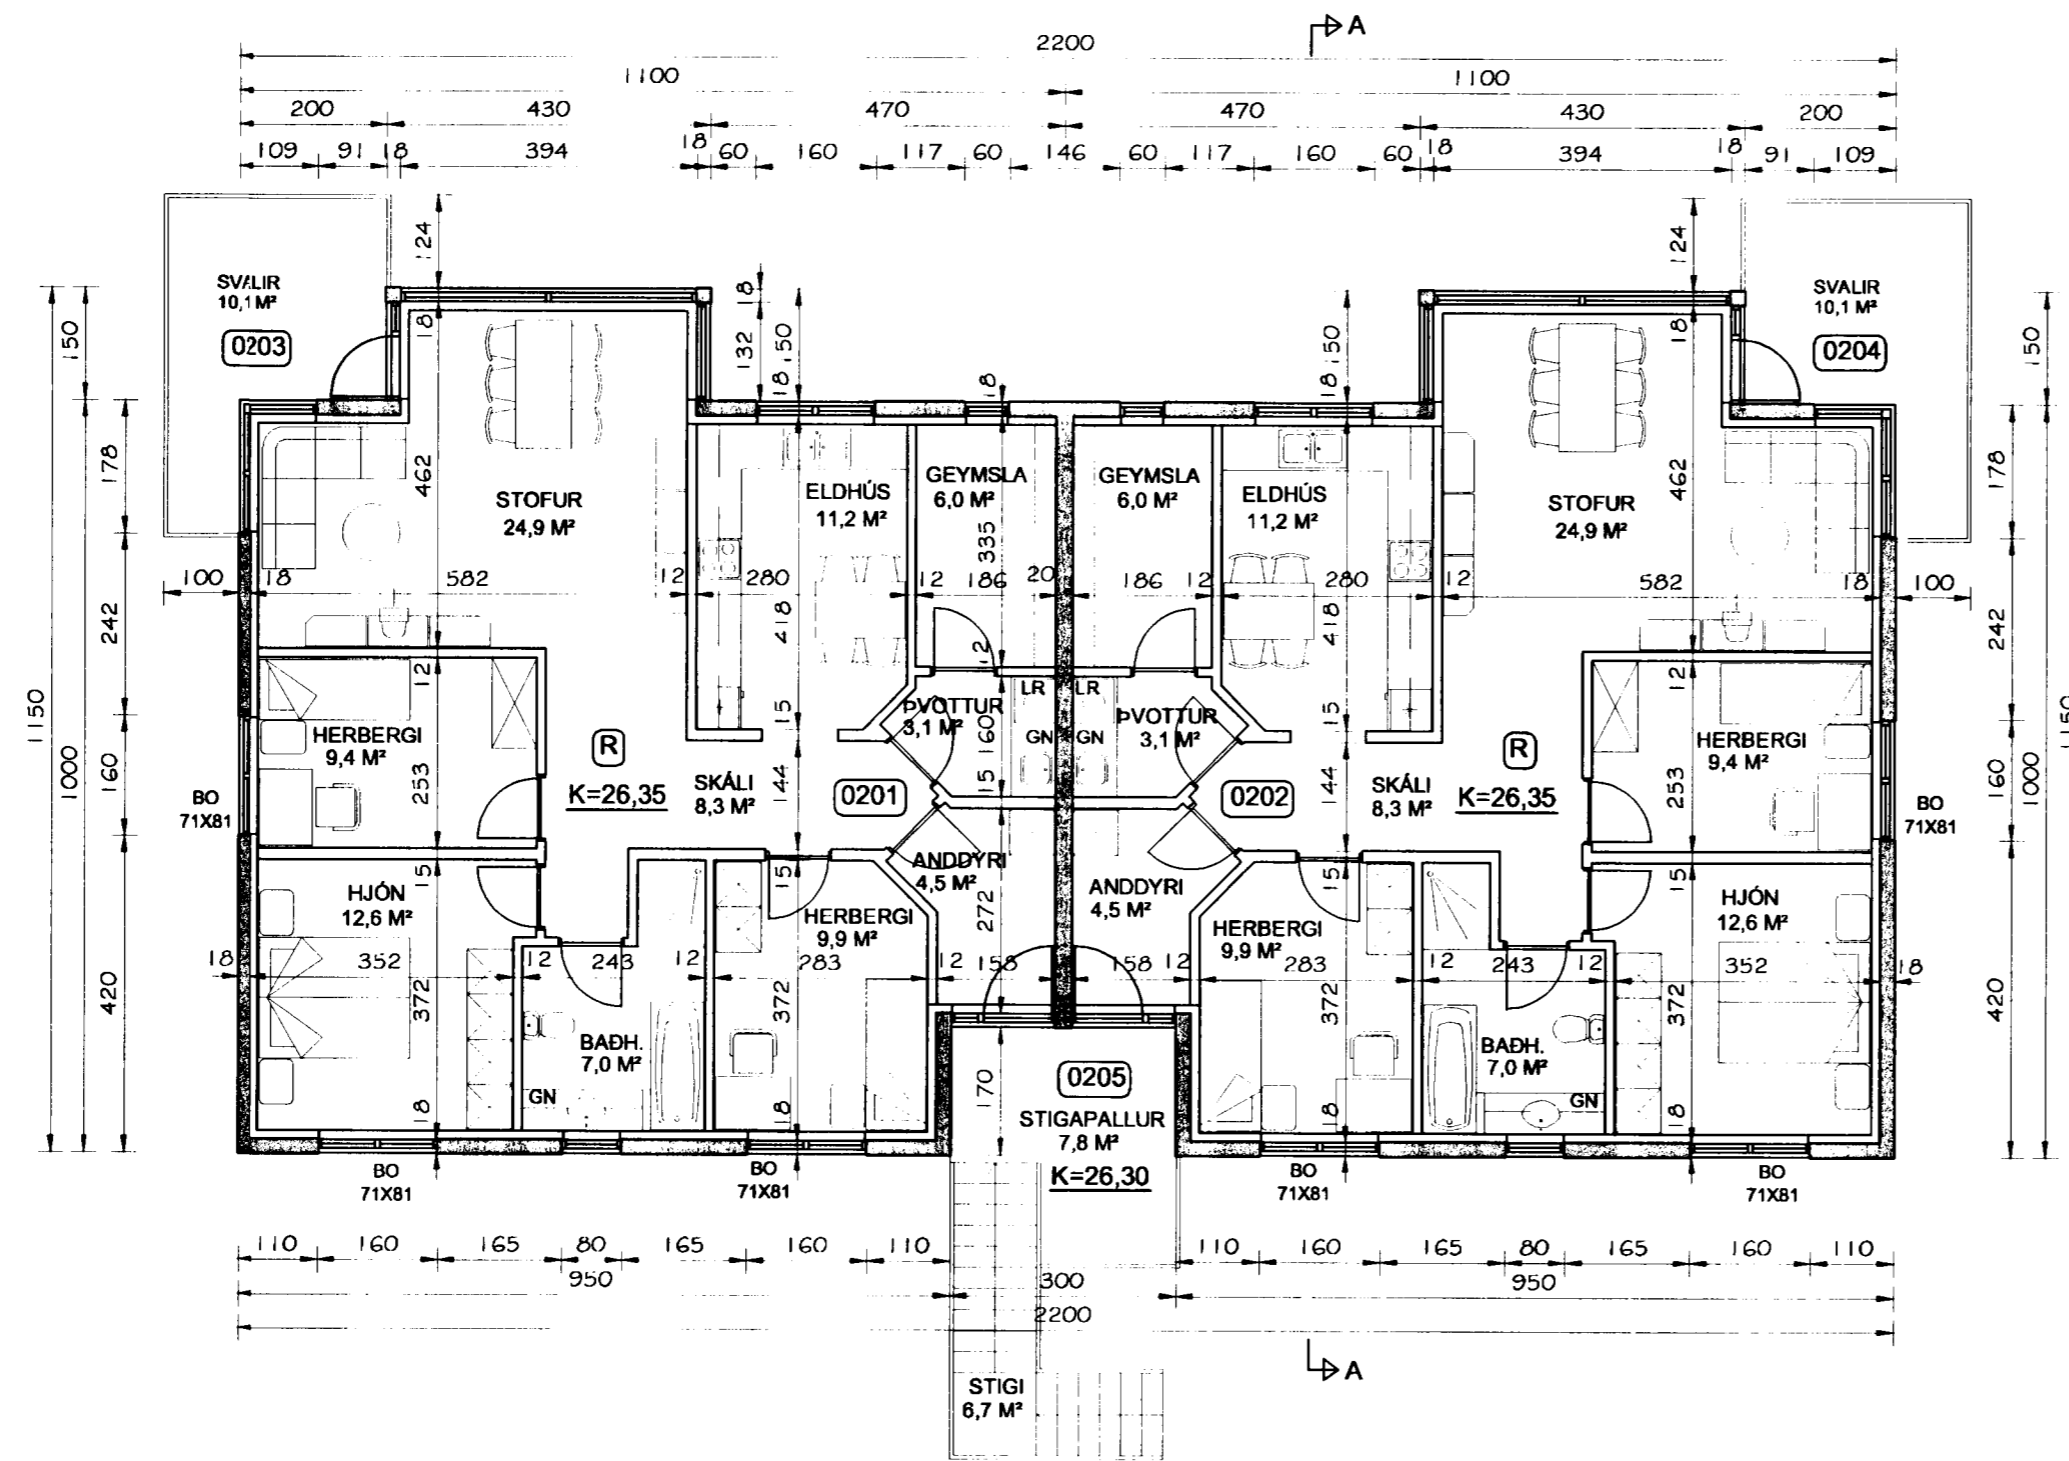

GRUNNMYND EFRI HÆÐAR
MKV. 1:100

Br. nr.	Dags.	Af.	Breyting
(A)			
(B)			
(C)			
(D)			

**TEIKNISTOFAN
TORGID**
RÁÐGJÖF - HÖNNUN - EFTIRLIT

ÁRMÚLI 36, 108 REYKJAVÍK, Sími 568-8866, FAX 568-8878
Þorsteinn Friðþjófsón, Magnús Þ. Guðmundsson,
byggingateknifröðingur, innanhússarkitekt.
Kt. 211055-5299 Kt. 240654-5559

**BURKNAVELLIR 23
HAFNARFIRÐI**

Teikningarheiti: GRUNNMYND EFRI HÆÐAR

Dags. 29.09.2003. Kvarði 1:100

Hannað þF Teiknað þF Samþ. *[Signature]*

Verknr. 03-812 Teikn.nr. 403 Breyt.nr.