




Byggingarfulltrúi  
samþykkir erindið.

05 NOV. 2003

Bent skal á að samþykkt þessi verður ekki virk.  
fyrr en eftir þinglýsingu eignaskiptayfirlýsingarinnar  
og skráningu hennar hjá Fasteignamatari ríkisins.  
Byggingarfulltrúinn í Hafnarfirði  
F.h. Kristján Þórarinnsson

*[Handwritten signature]*

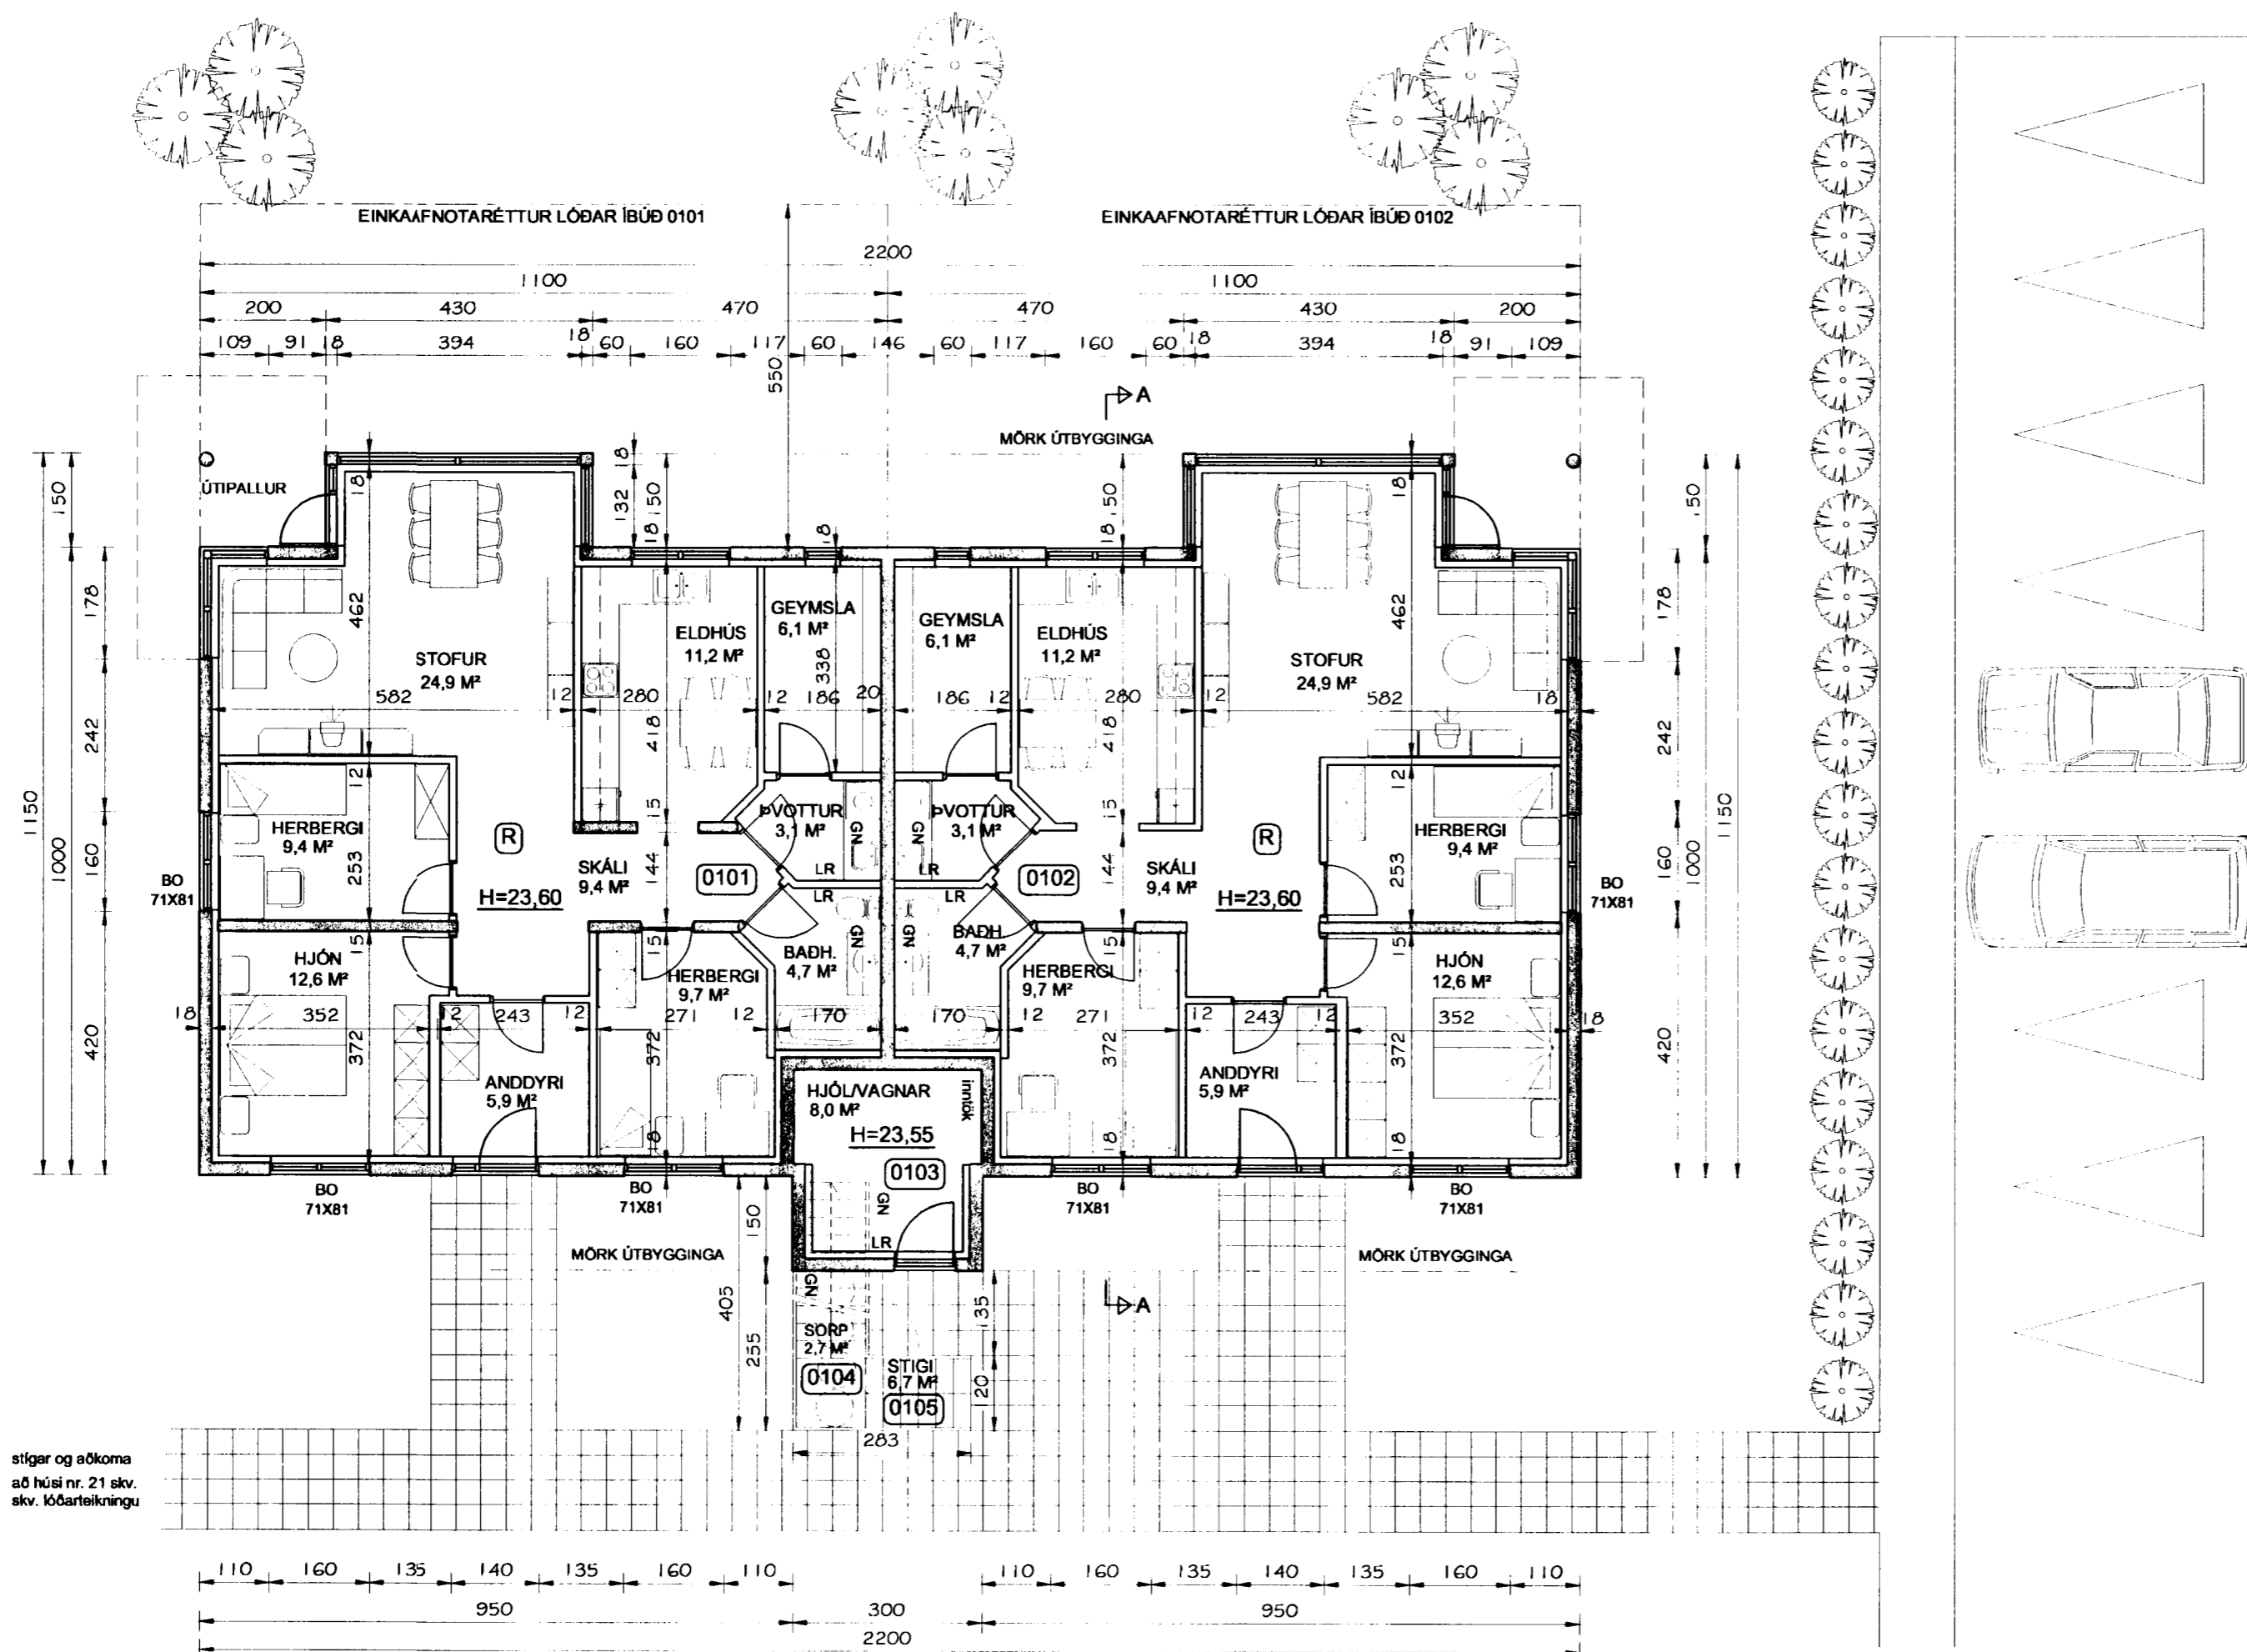

stígar og aðkoma  
að húsi nr. 21 skv.  
skv. lóðarteikningu

GRUNNMYND NEDRI HÆÐAR

MKV. 1:100

| Br. nr. | Dags. | Af. | Breyting |
|---------|-------|-----|----------|
| (A)     |       |     |          |
| (B)     |       |     |          |
| (C)     |       |     |          |
| (D)     |       |     |          |

**TEIKNISTOFAN  
TORGID**  
RÁÐGJÖF - HÖNNUN - EFTIRLIT

ARMÚLI 36, 108 REYKJAVÍK, Sími 568-8866, FAX 568-8878  
Þorsteinn Friðþjófsón, Magnús Þ. Guðmundsson,  
byggingateknifræðingur, innanhússarkitekt.  
Kt. 211055-5299 Kt. 240654-5559

**BURKNAVELLIR 23  
HAFNARFIRÐI**

Teikningarheiti: GRUNNMYND NEDRI HÆÐAR

Dags. 29.09.2003. Kvarði 1:100  
Hannað þF Teiknað þF Samþ. *[Signature]*  
Verknr. 03-812 Teikn.nr. 102 Breyt.nr.