



ÚTLIT SUÐUR MKV. 1:100.

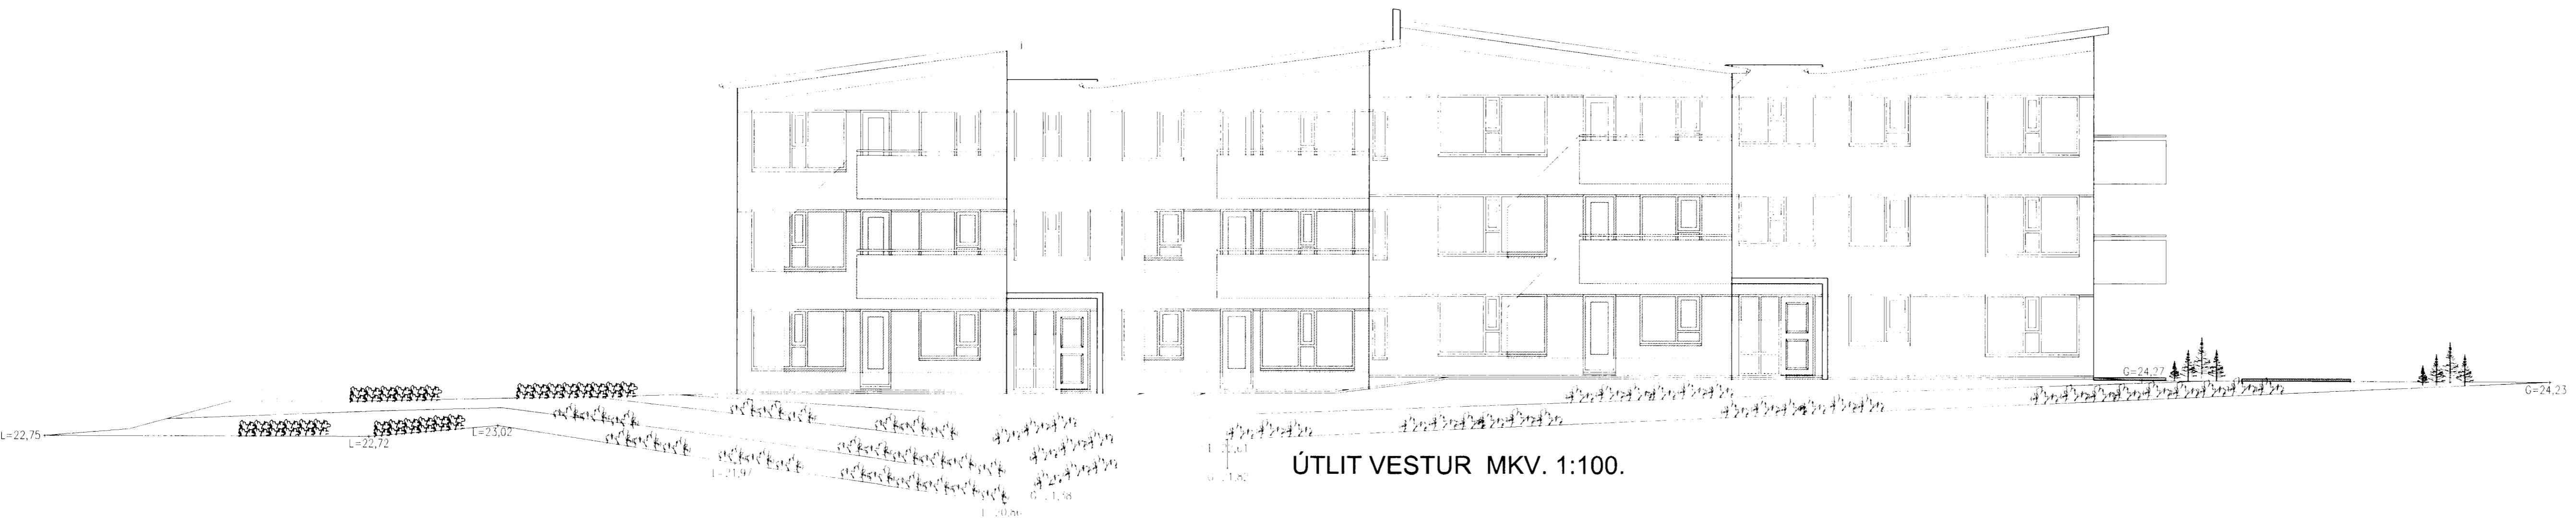

ÚTLIT VESTUR MKV. 1:100.

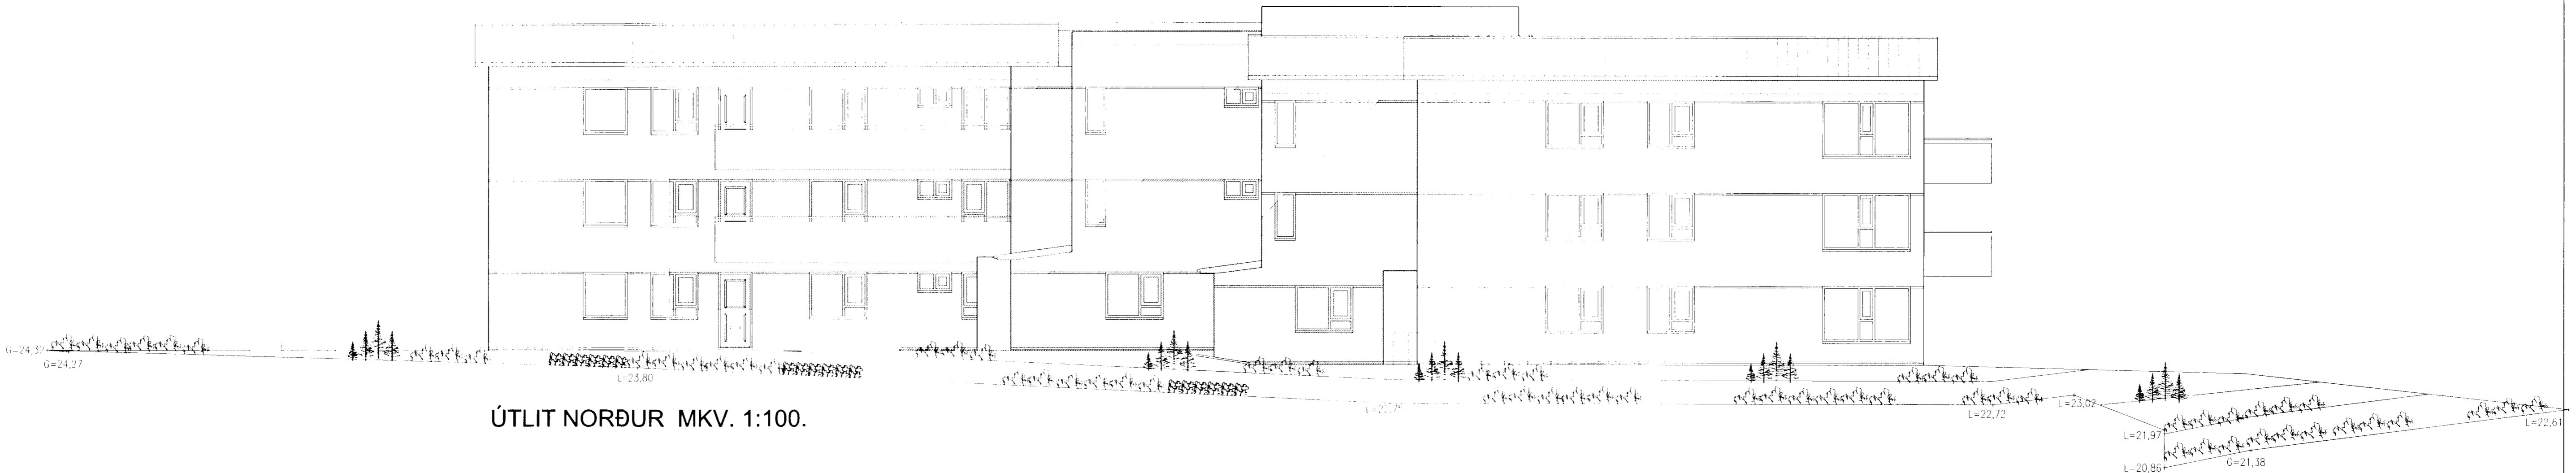

ÚTLIT NORÐUR MKV. 1:100.



ÚTLIT AUSTUR MKV. 1:100.

BURKNAVELLIR 3 HAFNARFIRÐI.

Sigurður Þorvarðarson byggingafræðingur bfi.
Teiknistofan Strandgötu 11 220 Hafnarfirði.
Sími: 5651510 Netfang: teiknistofan@islandia.is
SIH teiknistofan ehf kt 510298-2769 Kf aðalhönnuðar 141250-4189

Skýringar	Aðaluppdráttur
Teikning	Útlitsmyndir
Mælikvæði: 1:100	Dagsetning: 19 júlí 2002
Undirskrift:	<i>[Signature]</i>
Blað nr.: 5 af 6	
Breytt	