



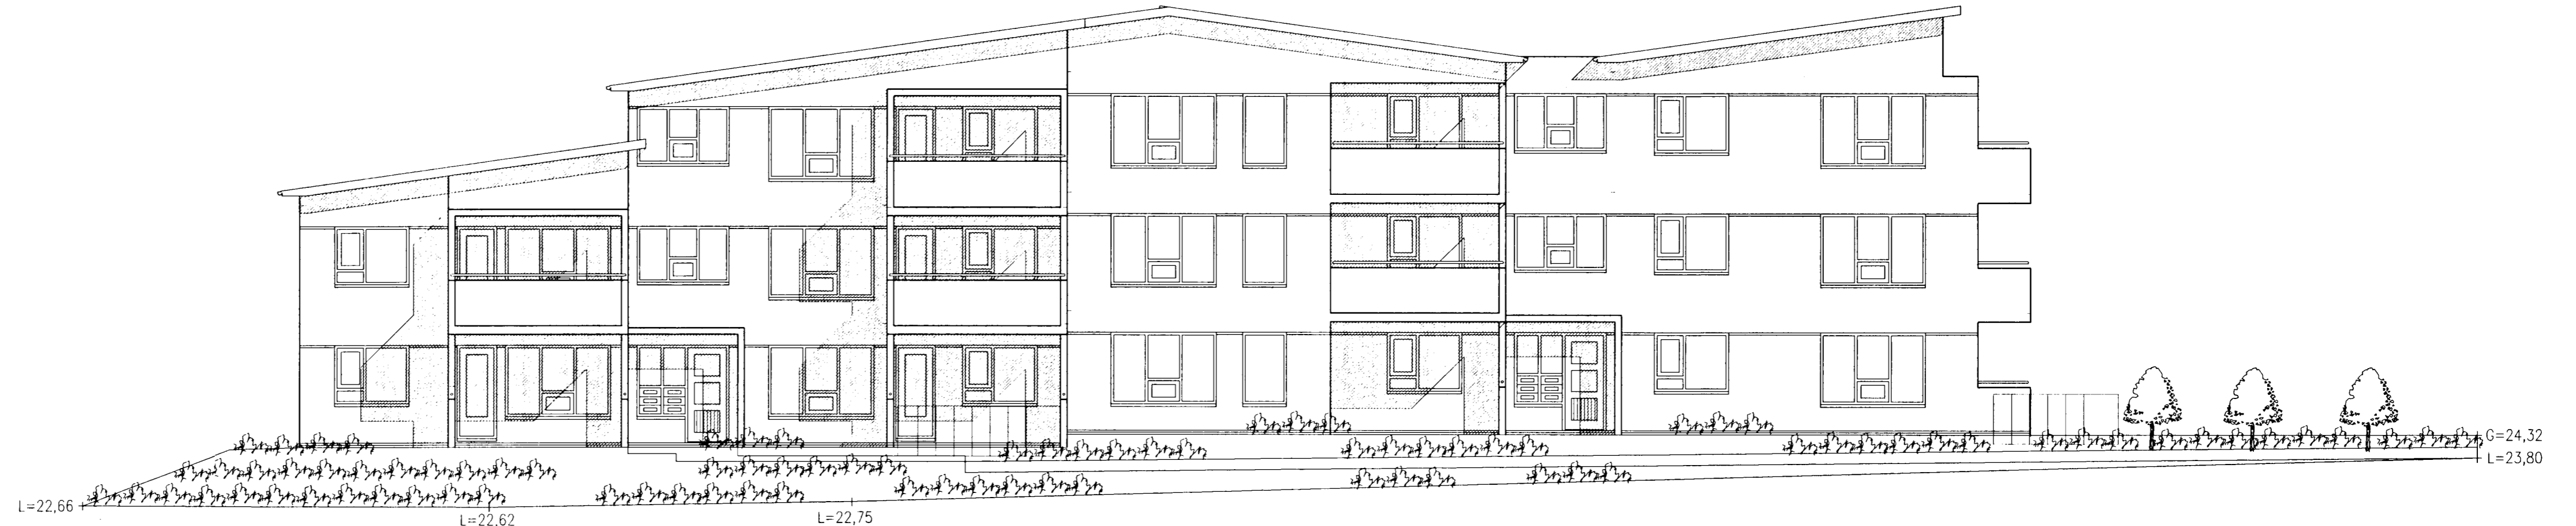

ÚTLIT SUÐUR MKV. 1:100.

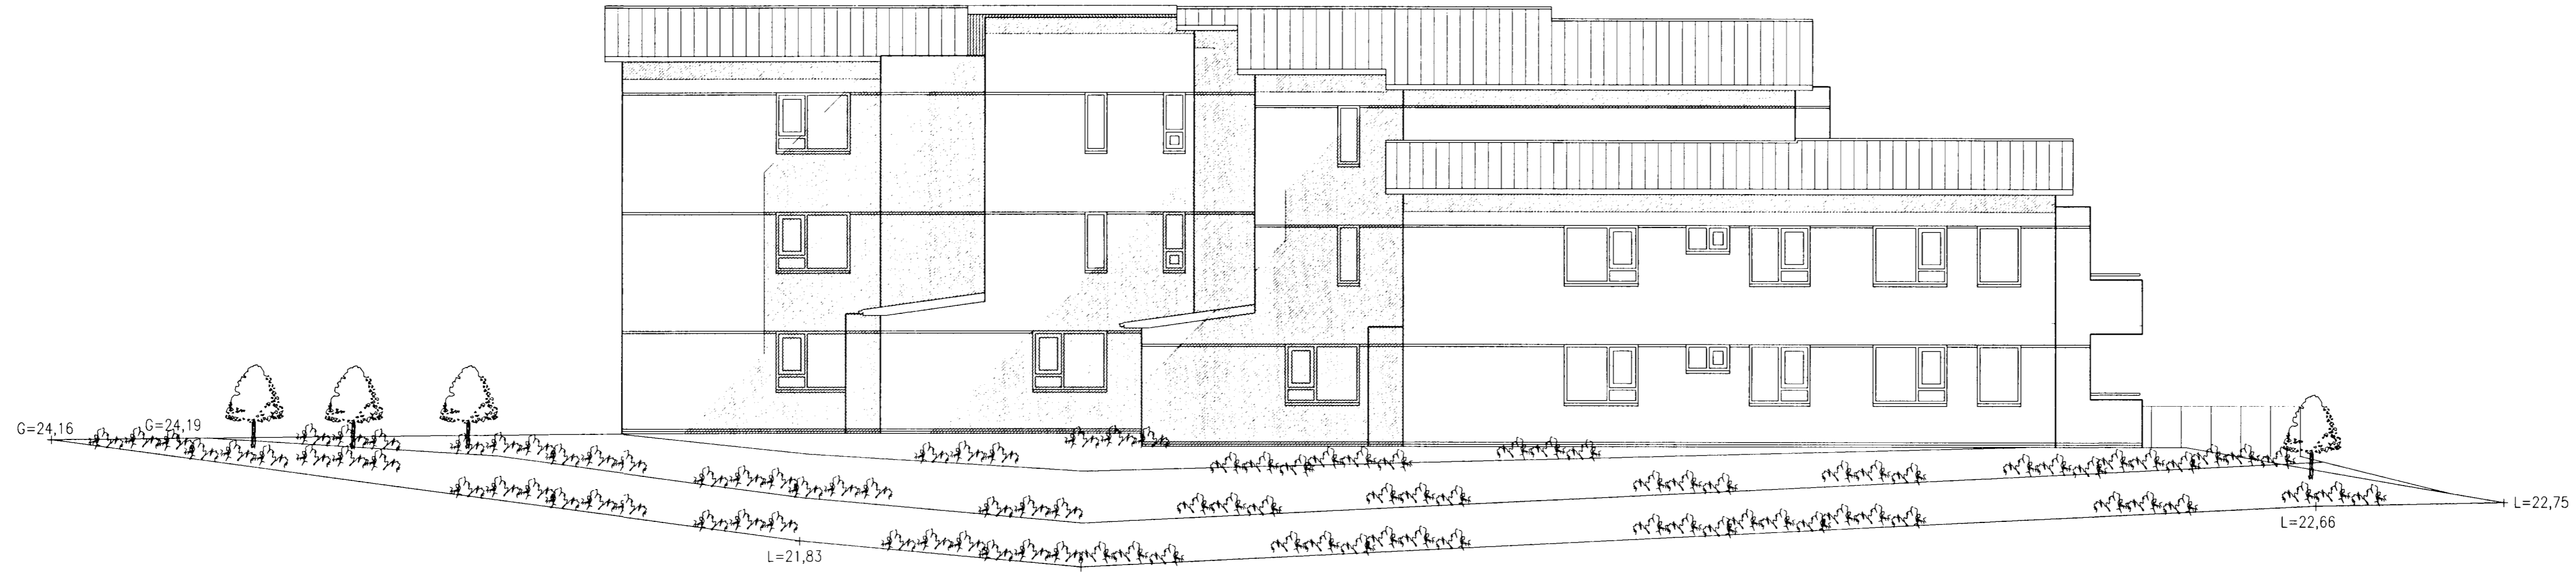

ÚTLIT VESTUR MKV. 1:100.



ÚTLIT NORÐUR MKV. 1:100.



ÚTLIT AUSTUR MKV. 1:100.

BURKNAVELLIR 5 HAFNARFIRÐI.

Sigurður Þorvårdarson byggingafræðingur bfi.
Teiknistofan Strandgötu 11 220 Hafnarfirði.
Sími: 5651510. Netfang: teiknistofan@islandia.is
STH teiknistofan ehf. kt. 510298-2769. Kf. aðalhönnuðar: 141250-4189.

Skýringar:	Aðaluppdráttur.
Teikning:	Útlitsmyndir.
Mælikvarði:	1 : 100
Dagsetning:	23 ágúst 2002.
Undirskrift:	<i>23/08/02</i>
Blað nr.:	5 af 6.
Breytt:	Stigahús einangruð að innanverðu og anddyrrihurð tekin út.
Dags. breytinga:	22.05.2003.