



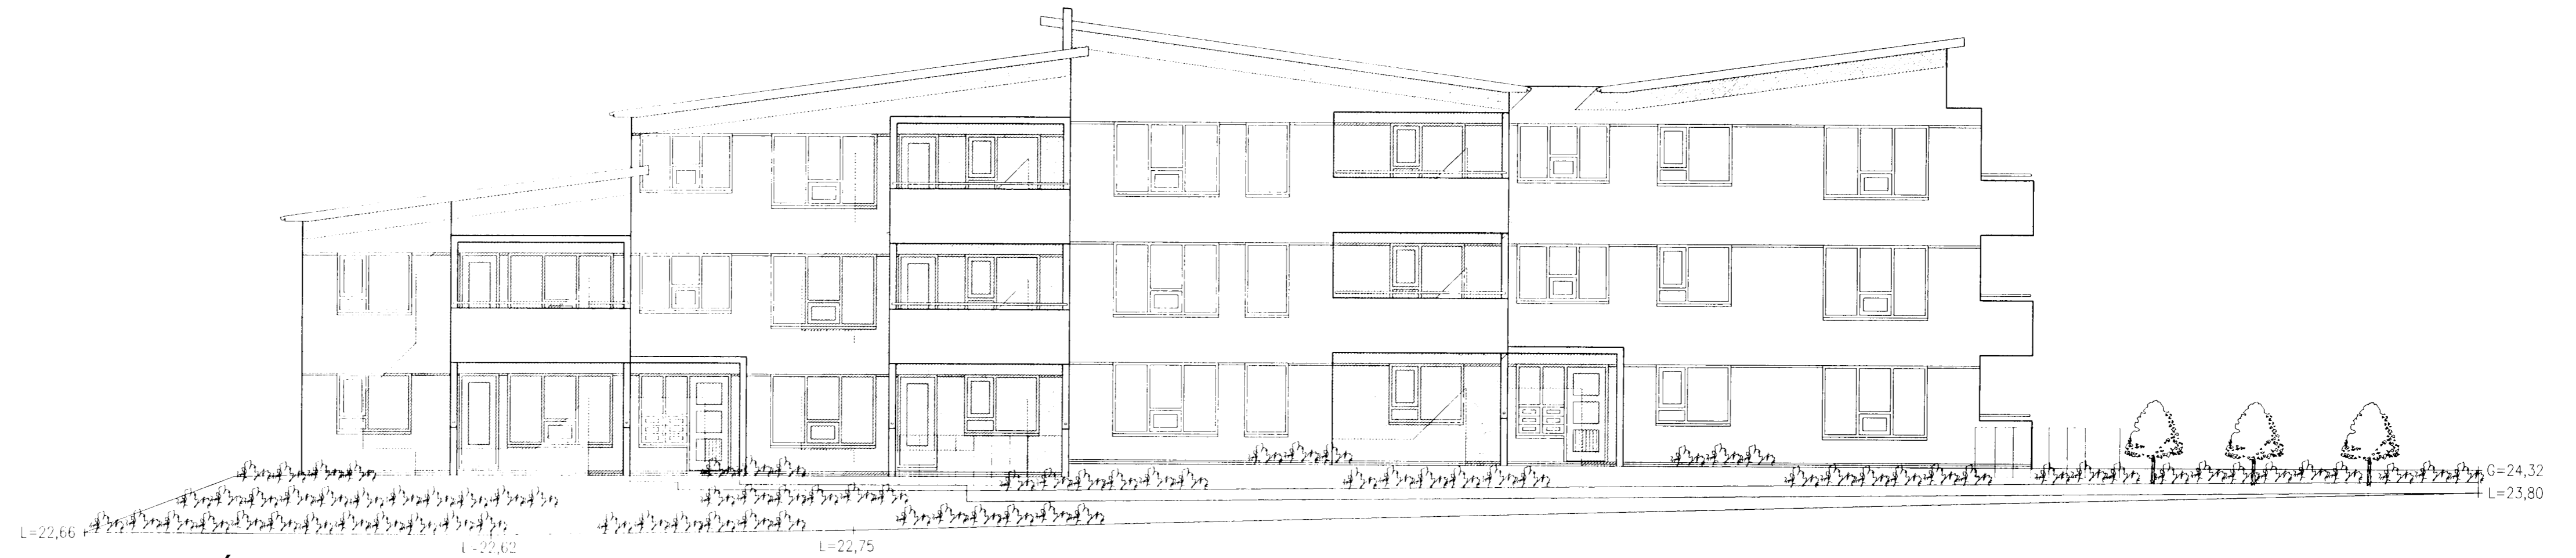

ÚTLIT SUÐUR MKV. 1:100.

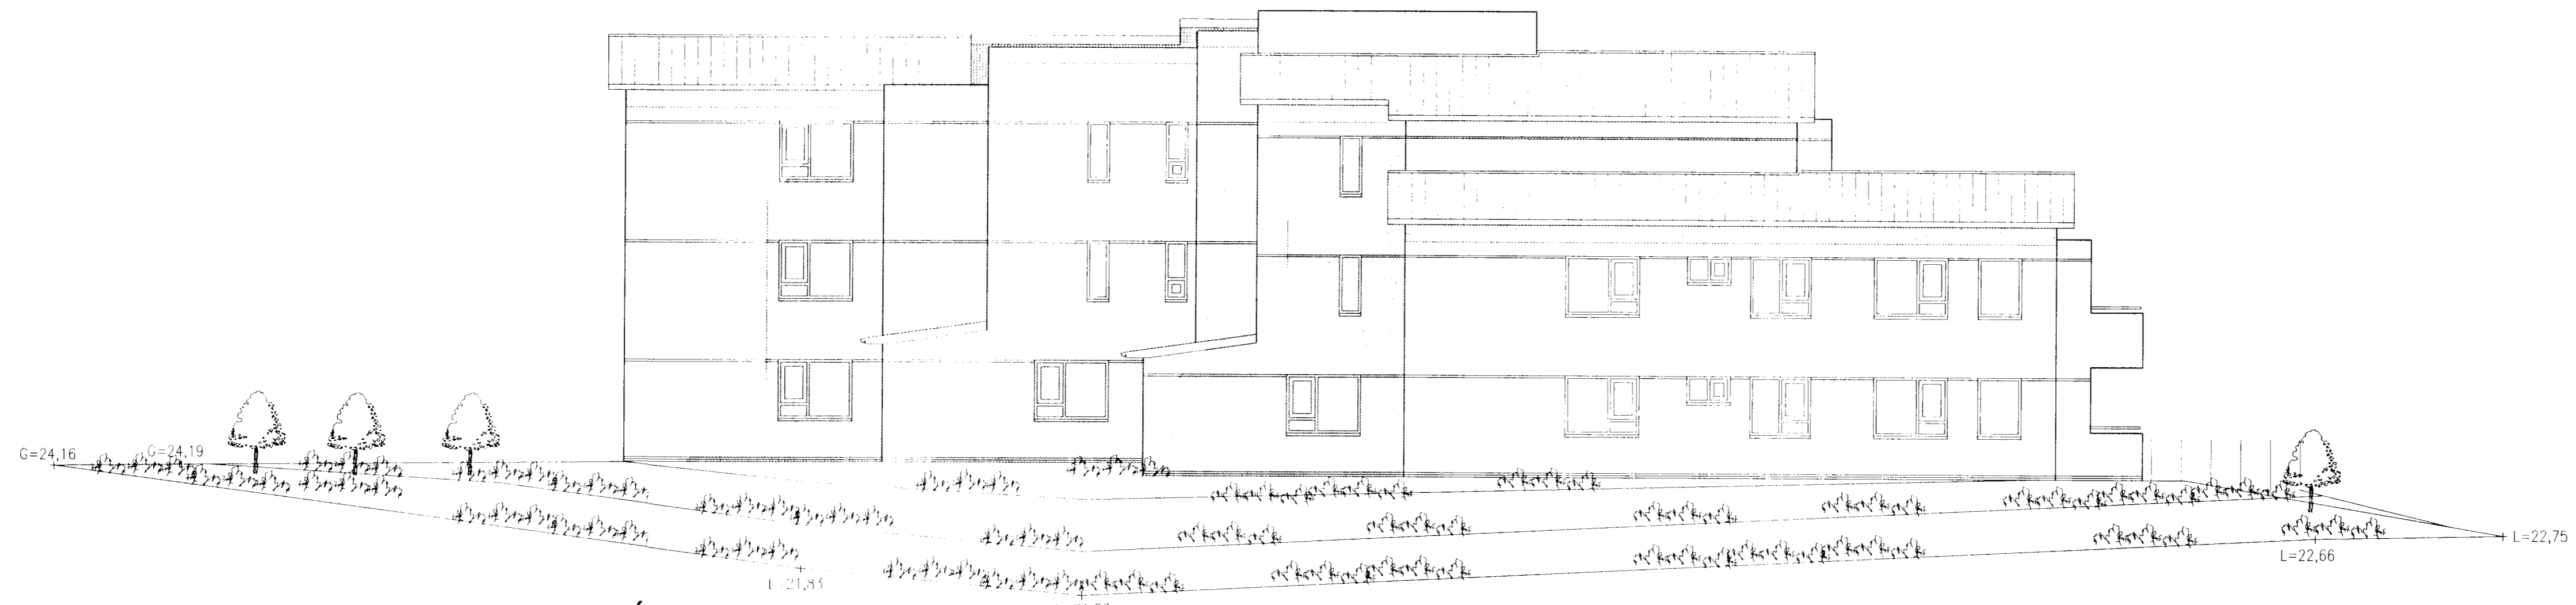

ÚTLIT VESTUR MKV. 1:100.



ÚTLIT NORÐUR MKV. 1:100.



ÚTLIT AUSTUR MKV. 1:100.

BURKNAVELLIR 5 HAFNARFIRÐI.

Sigrður Þorvarðarson byggingarfræðingur bfl.
Teiknistofan Strandgötu 11 220 Hafnarfirði.
Sími 5651510 Netfang teiknistofan@islandia.is
STH teiknistofan ehf. kt. 510298-2769. Kt. aðalhönnuðar. 141250-4189

Skýringar	Aðaluppdráttur.	
Teikning	Útlitsmyndir.	
Mælikvæði	1:100.	Dagsetning 23 ágúst 2002
Undirskrift	[Handwritten Signature]	
Bláð nr.	5 af 6	
Breytt		