




Samþykkt þann

02 JAN. 2004

Byggingafulfrúinn í Hafnarfirði  
F.h. Kristján Þórarinnsson

*KJP*

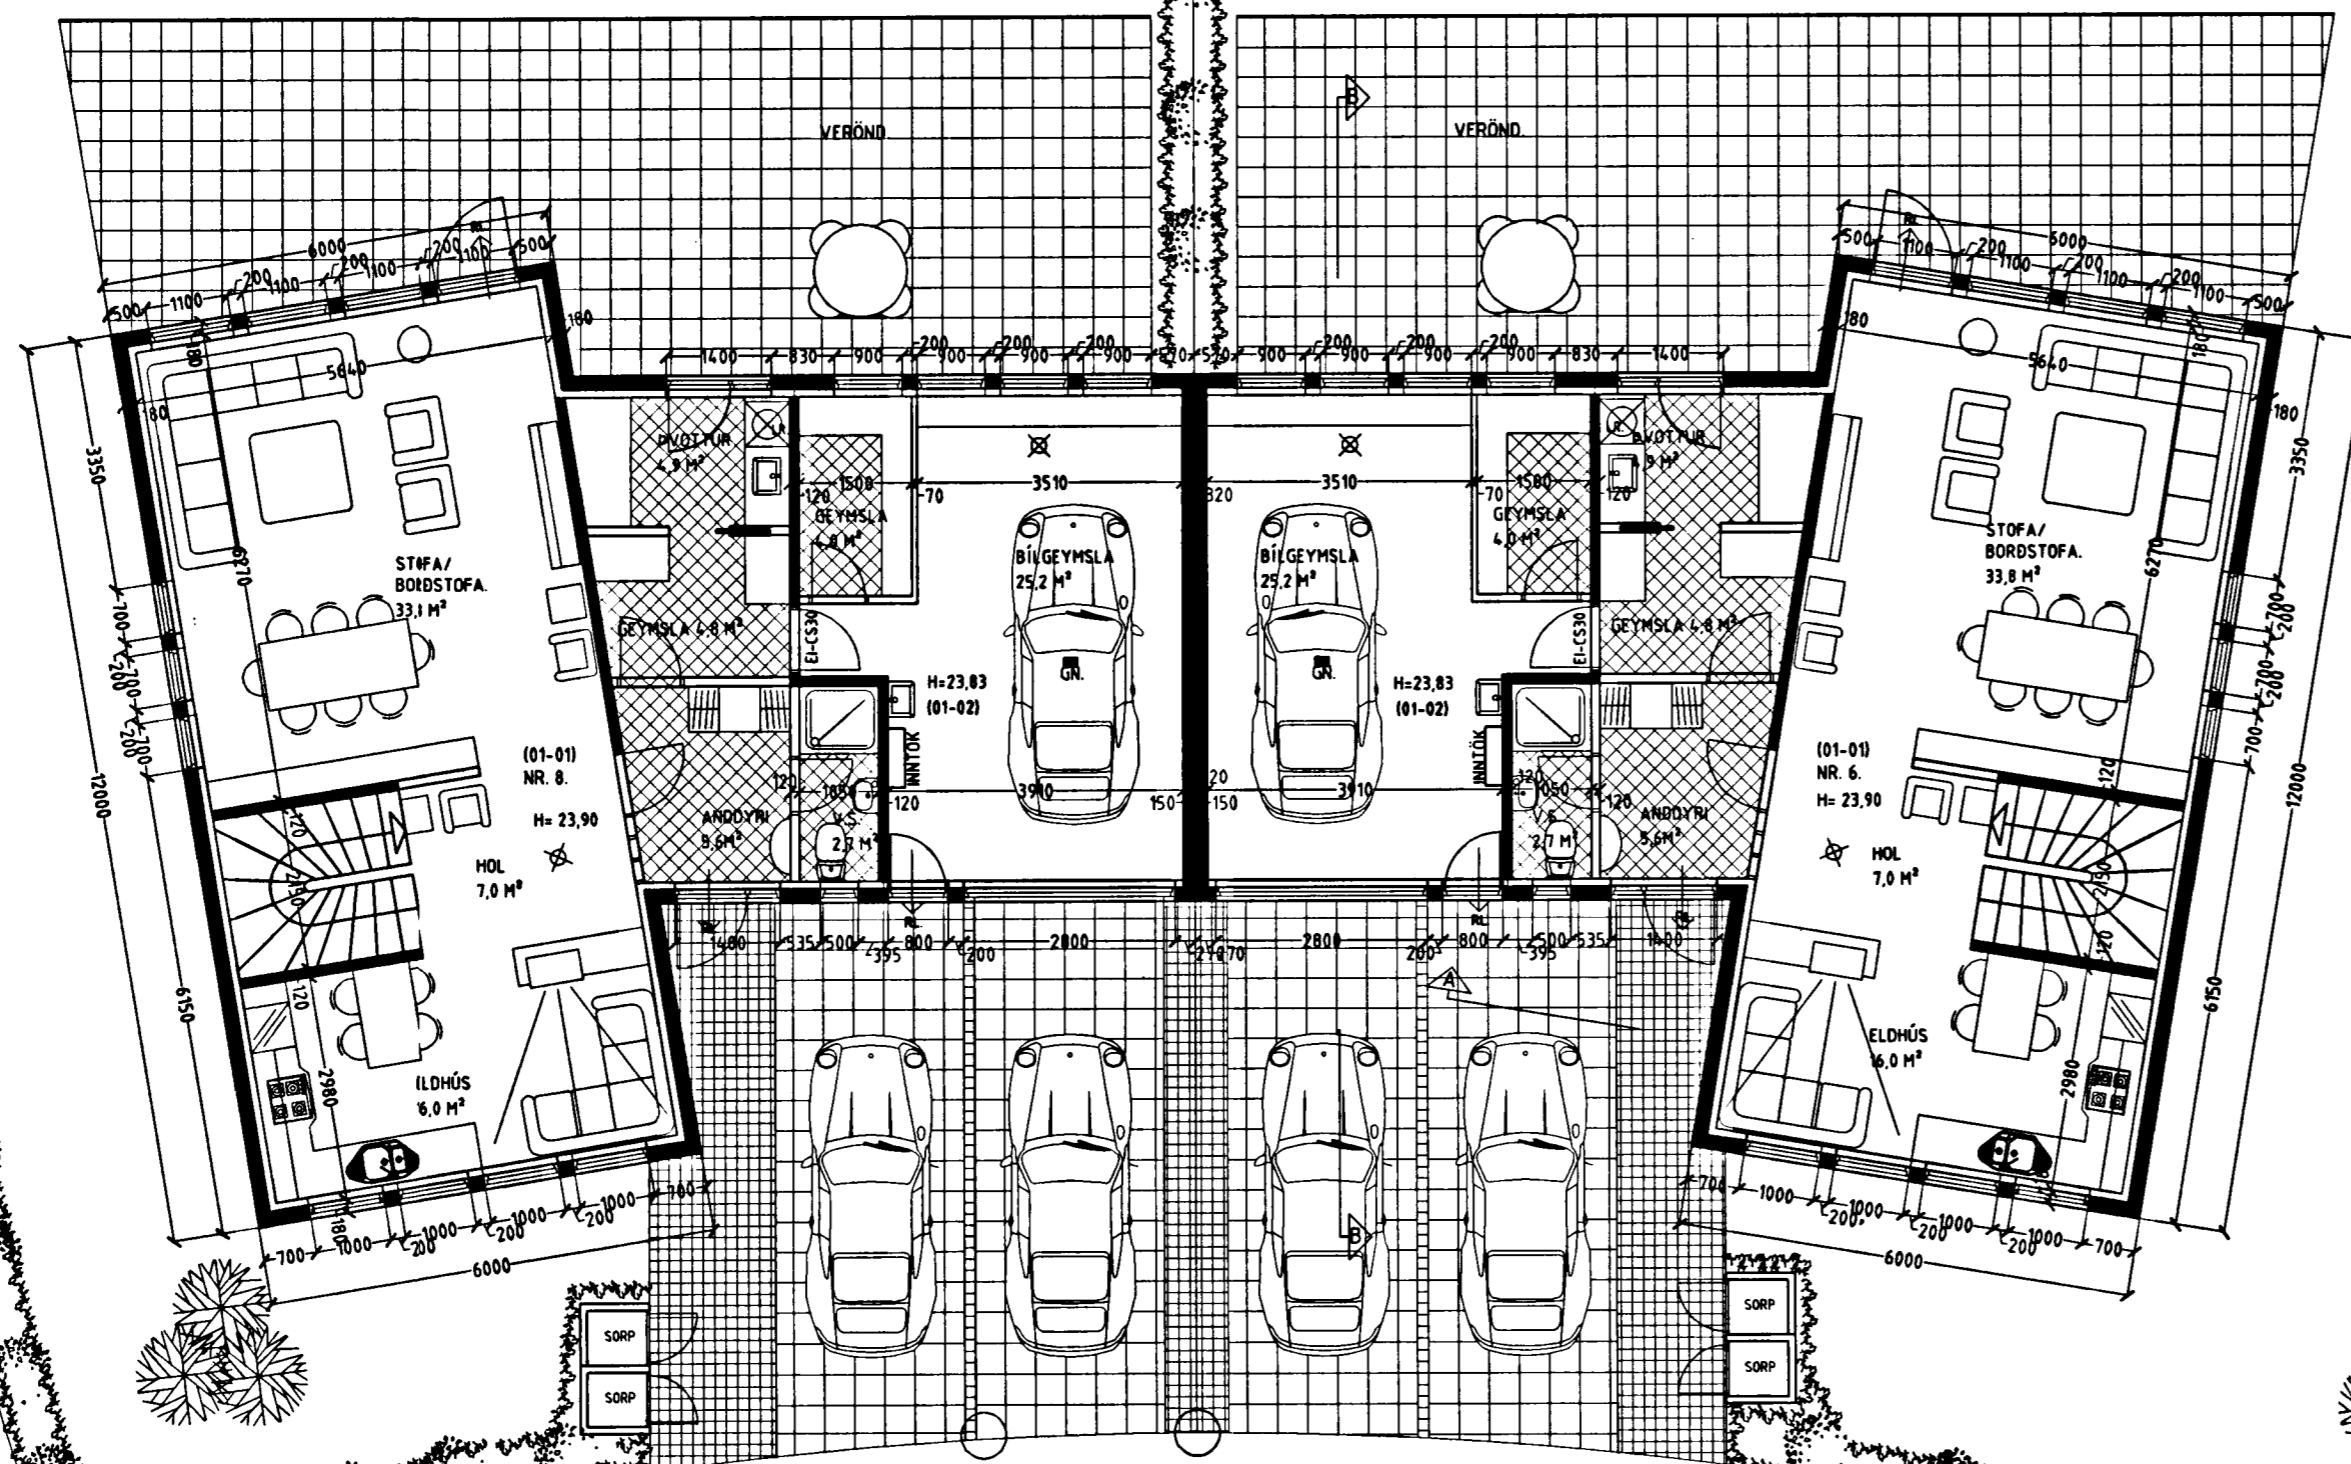

GRUNNMYND 1. HÆÐ. MKV. 1:100

BURKNAVELLIR 6 og 8 HAFNARFIRÐI.

STH. Teiknistofan ehf. Strandgötu 11 220 Hafnarfirði.  
Sigurður Þorvarðarson byggingafræðingur bfi.  
Sími: 5651510. Netfang: teiknistofan@simnet.is  
Kennitala aðalhönnuðar: 141250-4189.

Skýringar:	Aðaluppdráttur.
Teikning:	GRUNNMYND 1. HÆÐ.
Mælikvæði:	1:100.
Undirskrift:	<i>29/11 03 STH</i>
Blað nr: 1 af 4.	Dagsetning: 20. nóvember 2003.
Breytt:	

Varðandi frekari málsetningar, sjá sérteikningar aðalhönnuðar í mkv. 1:50.  
Séruppdrættir skulu unnir þegar aðaluppdrættir hafa verið samþykktir af byggingaryfirvöldum.