





Samþykkt þann

02 JAN. 2004


Byggingafulltrúinn í Hafnarfirði
F.h. Kristján Þórarinnsson

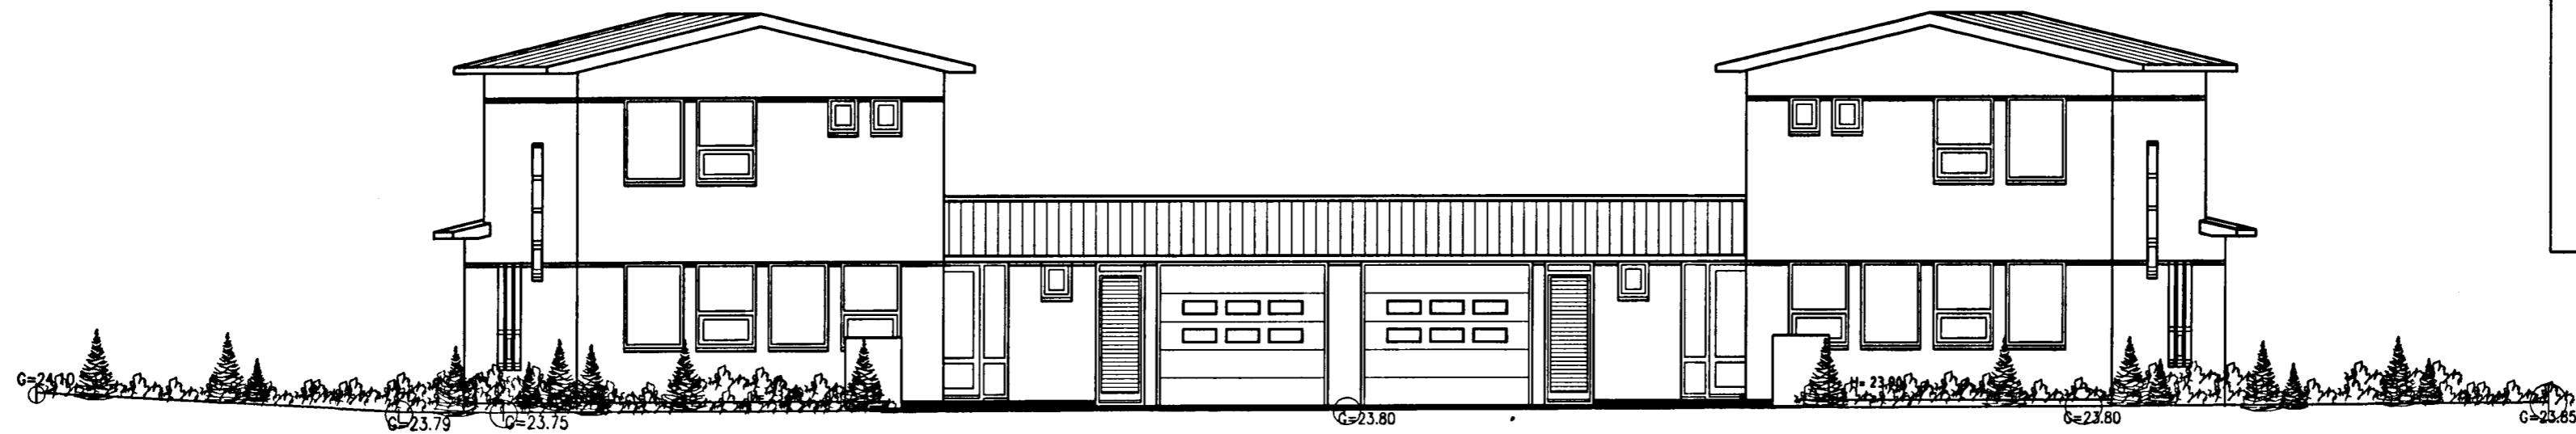


ÚTLIT AUSTUR MKV. 1:100.

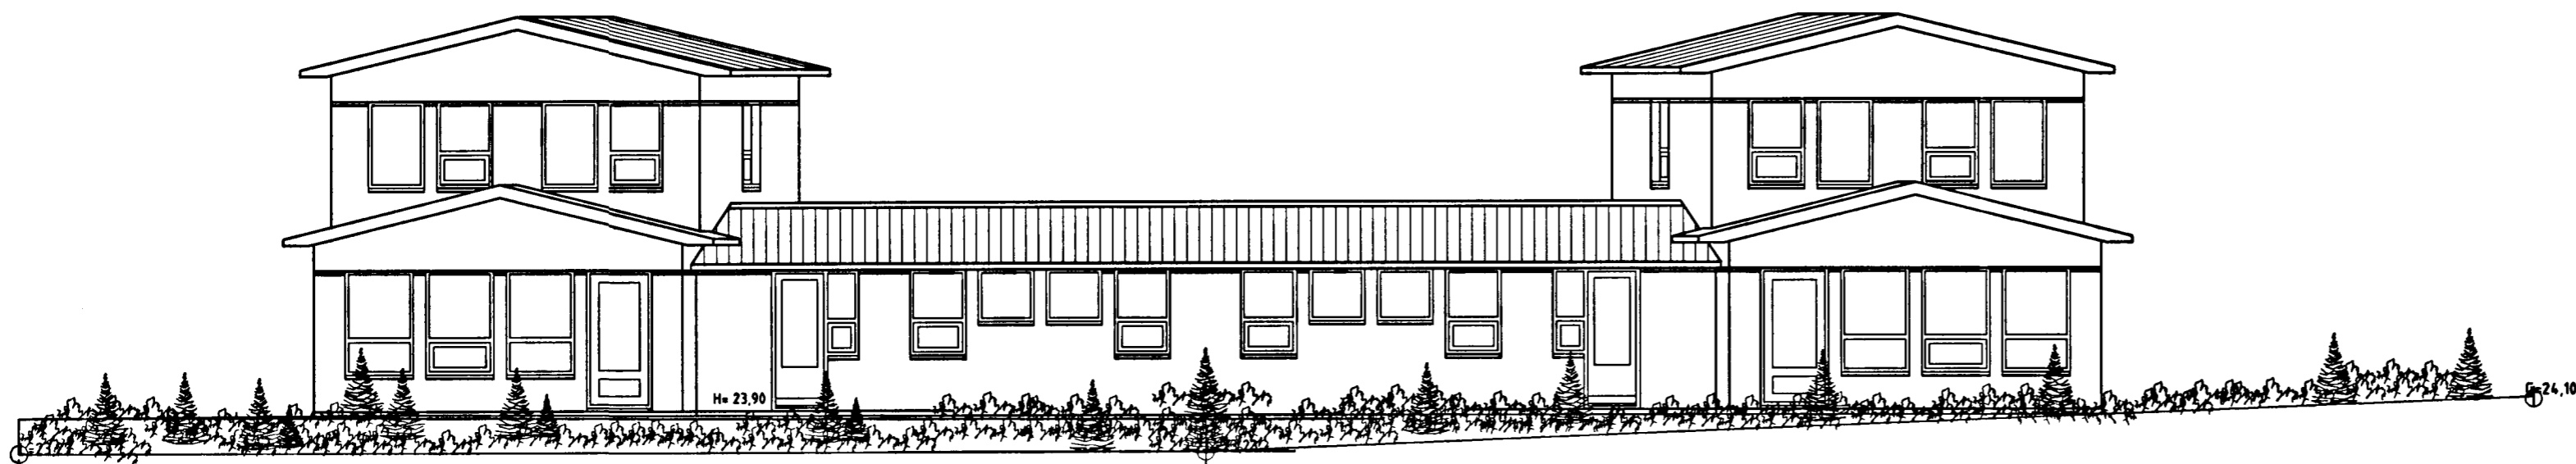

ÚTLIT VESTUR MKV. 1:100.

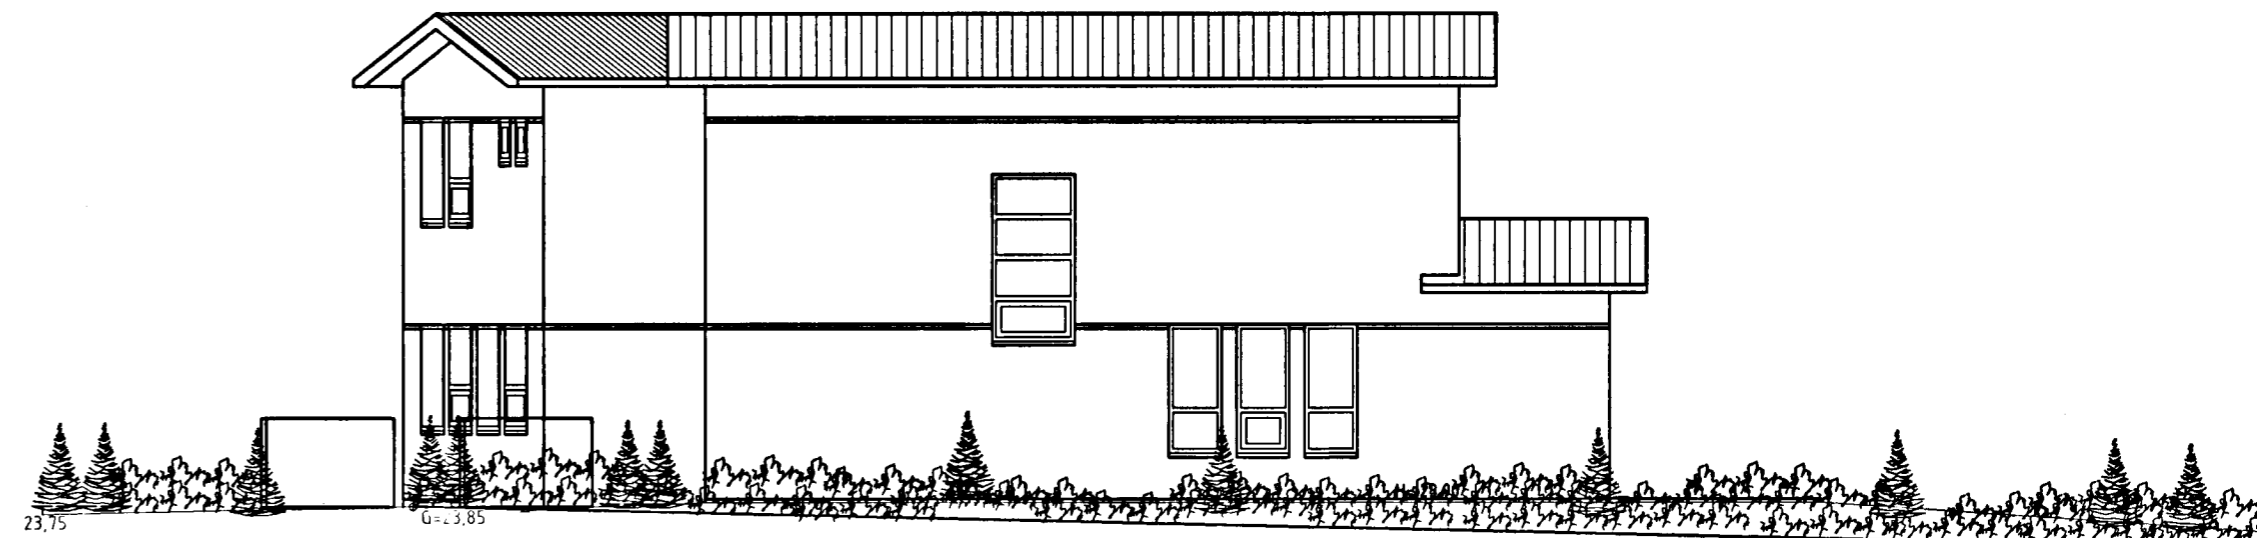

ÚTLIT NORÐUR MKV. 1:100.

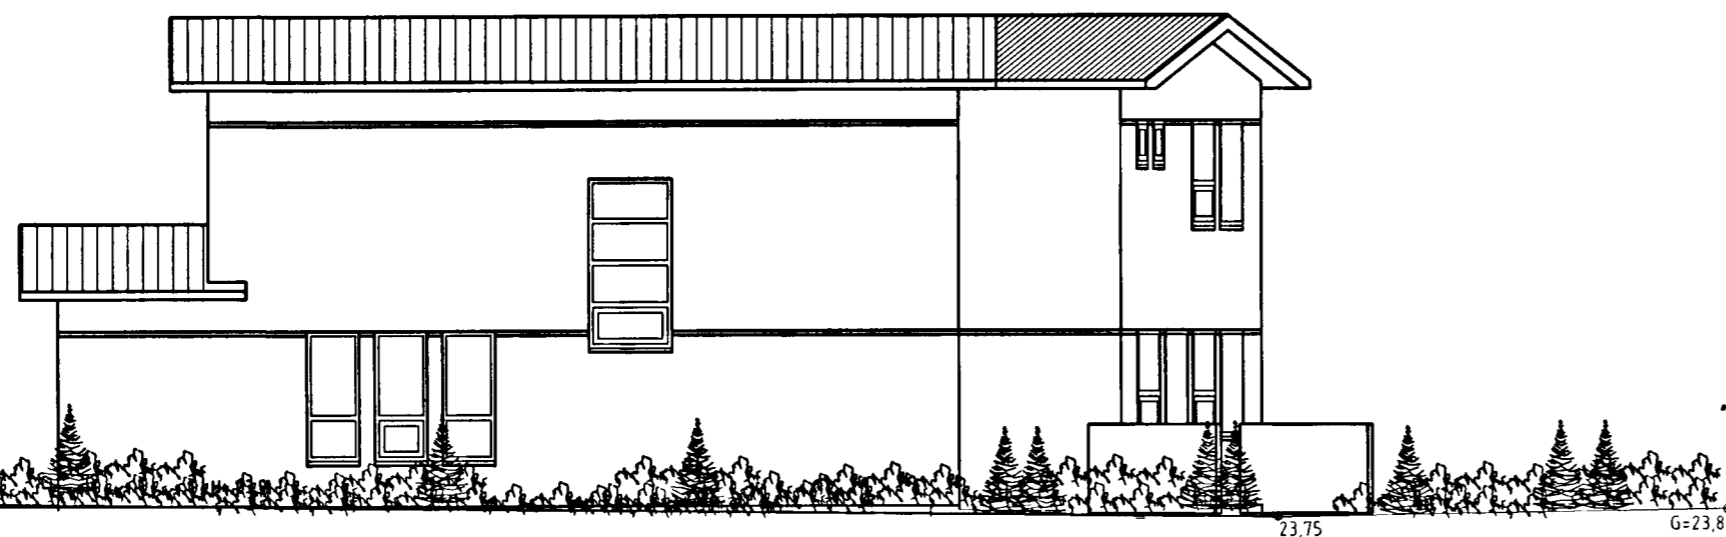

ÚTLIT SUÐUR MKV. 1:100.

Varðandi frekari málsetningar, sjá sérteikningar aðalhönnuðar í mkv. 1:50.
Sérupprættir skulu unnir þegar aðalupprættir hafa verið samþykktir af byggingaryfirvöldum.

BURKNAVELLIR 6 og 8 HAFNARFIRÐI.

STH. Teiknistofan ehf. Strandgötu 11 220 Hafnarfirði.
Sigurður Þorvarðarson byggingafræðingur bfi.
Sími: 5651510. Netfang: teiknistofan@simnet.is
Kennitala aðalhönnuðar: 141250-4189.

Skýringar:	Aðaluppráttur.
Teikning:	ÚTLITSMYNDIR.
Mælikvarði:	1:100.
Undirskrift:	29/11/03
Blad nr: 3 af 4.	Dagsetning: 26. nóvember 2003.
Breytt:	