





Sambvakt þann

06 JAN. 2002


Byggingatullfræðingur / Hafnarfirði
Erlendur Hjálmarsson

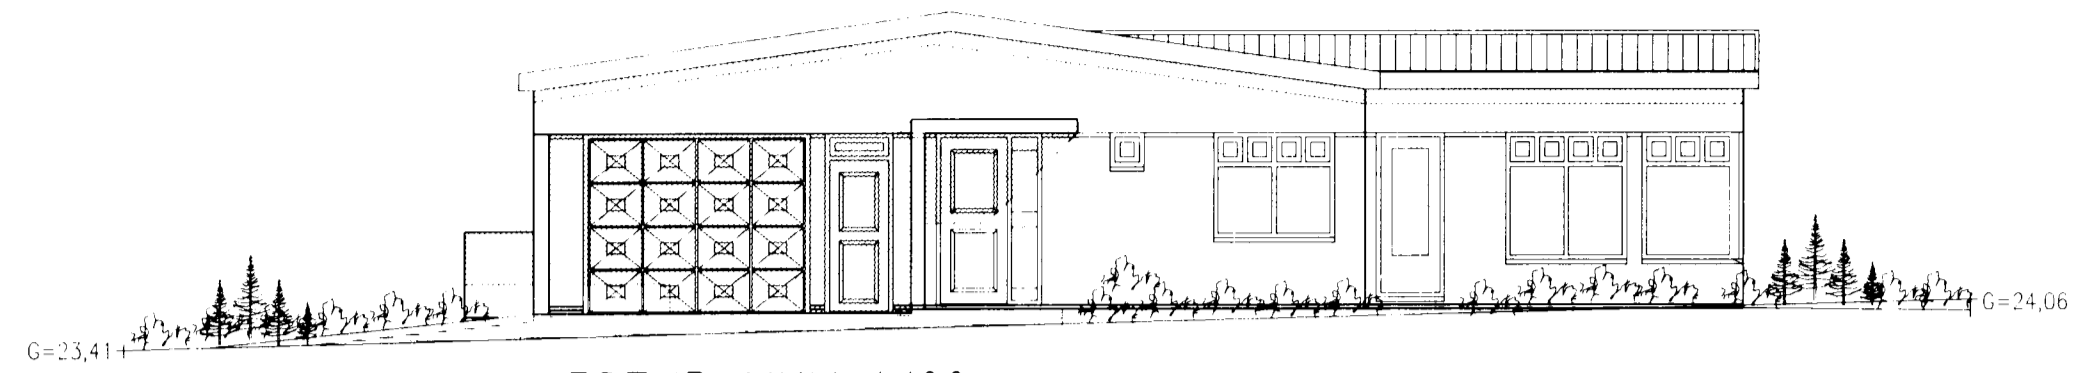


VESTUR MKV. 1:100.

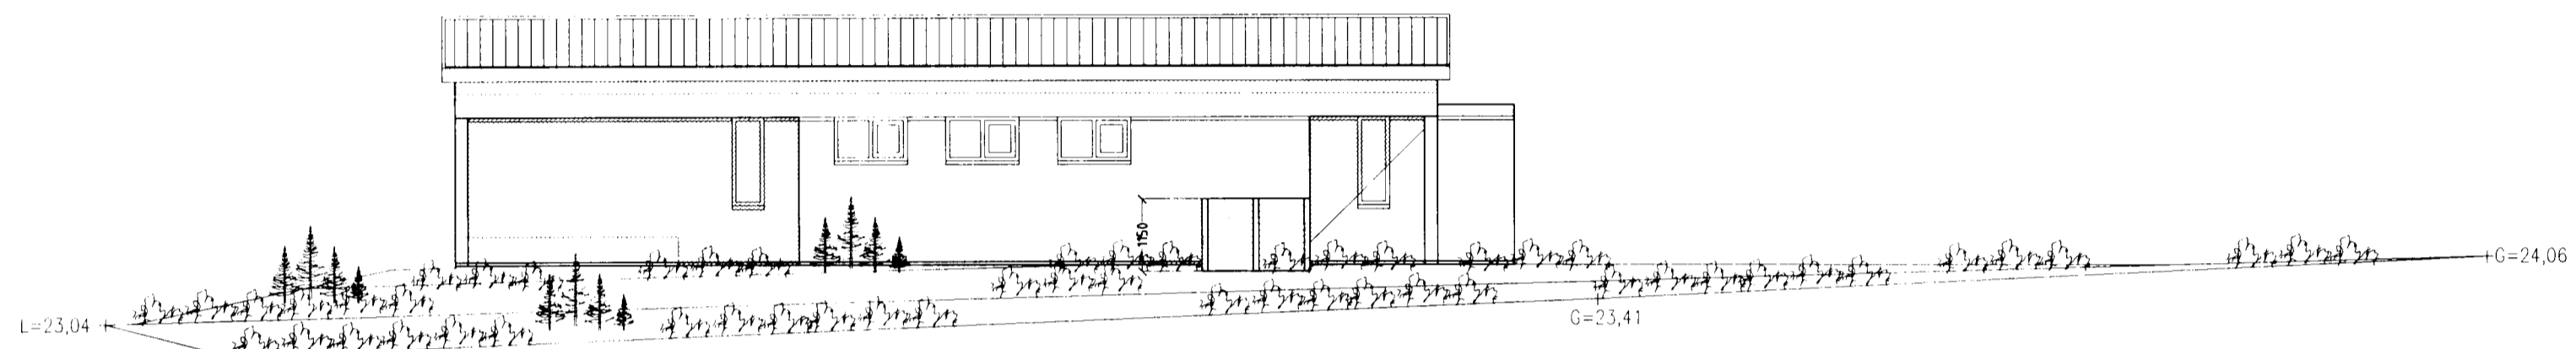

NORÐUR MKV. 1:100.

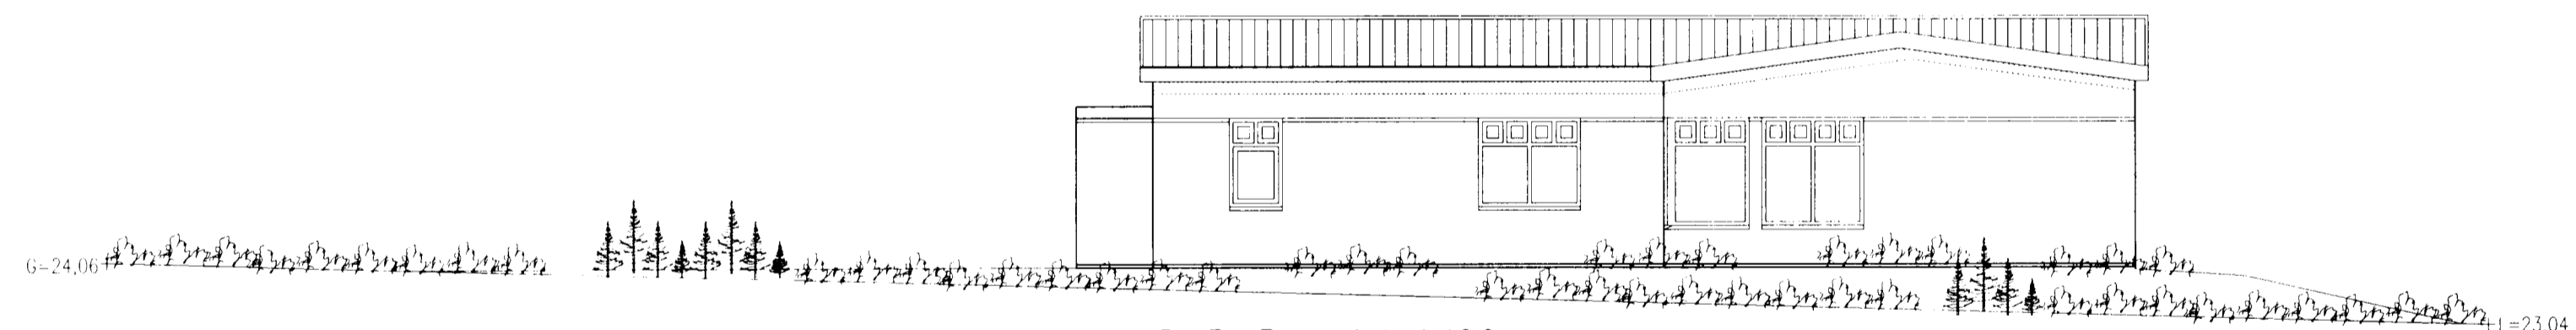

SUÐUR MKV. 1:100.

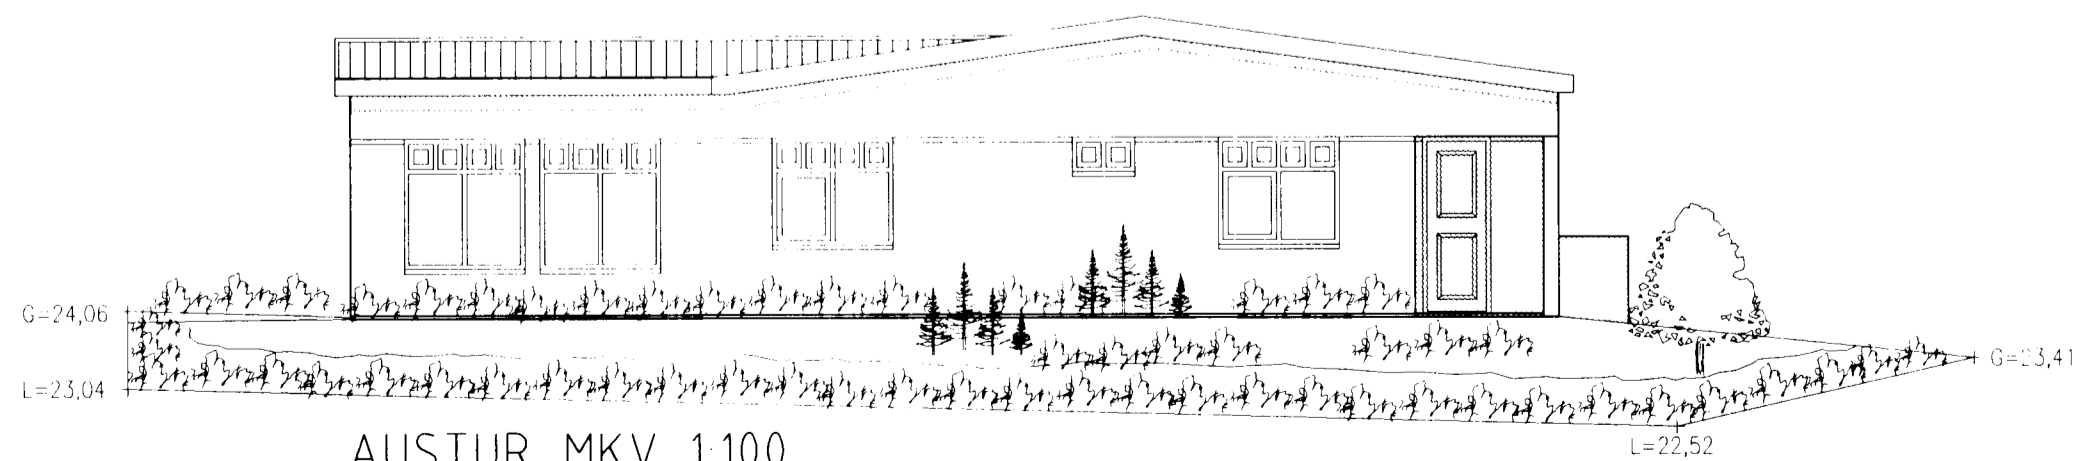

AUSTUR MKV. 1:100.

BURKNAVELLIR 7 HAFNARFIRÐI.

Sigurður Þorvarðarson byggingafræðingur bfi.
Teiknistofan Strandgötu 11 220 Hafnarfirði.
Sími: 5651510. Netfang: teiknistofan@islandia.is

Skýringar:	Aðaluppdráttur.
Teikning:	Útlitsmyndir.
Mælikvæði:	1: 100.
Undirskrift:	<i>[Signature]</i>
Blað nr: 3 af 4.	Dagsetning: 18 júní 2002.
Breytt:	