


Samþykkt þann
 06 JAN. 2003
 Byggingafulltrúinn í Hafnarfirði
 Erlendur Hjálmarsson

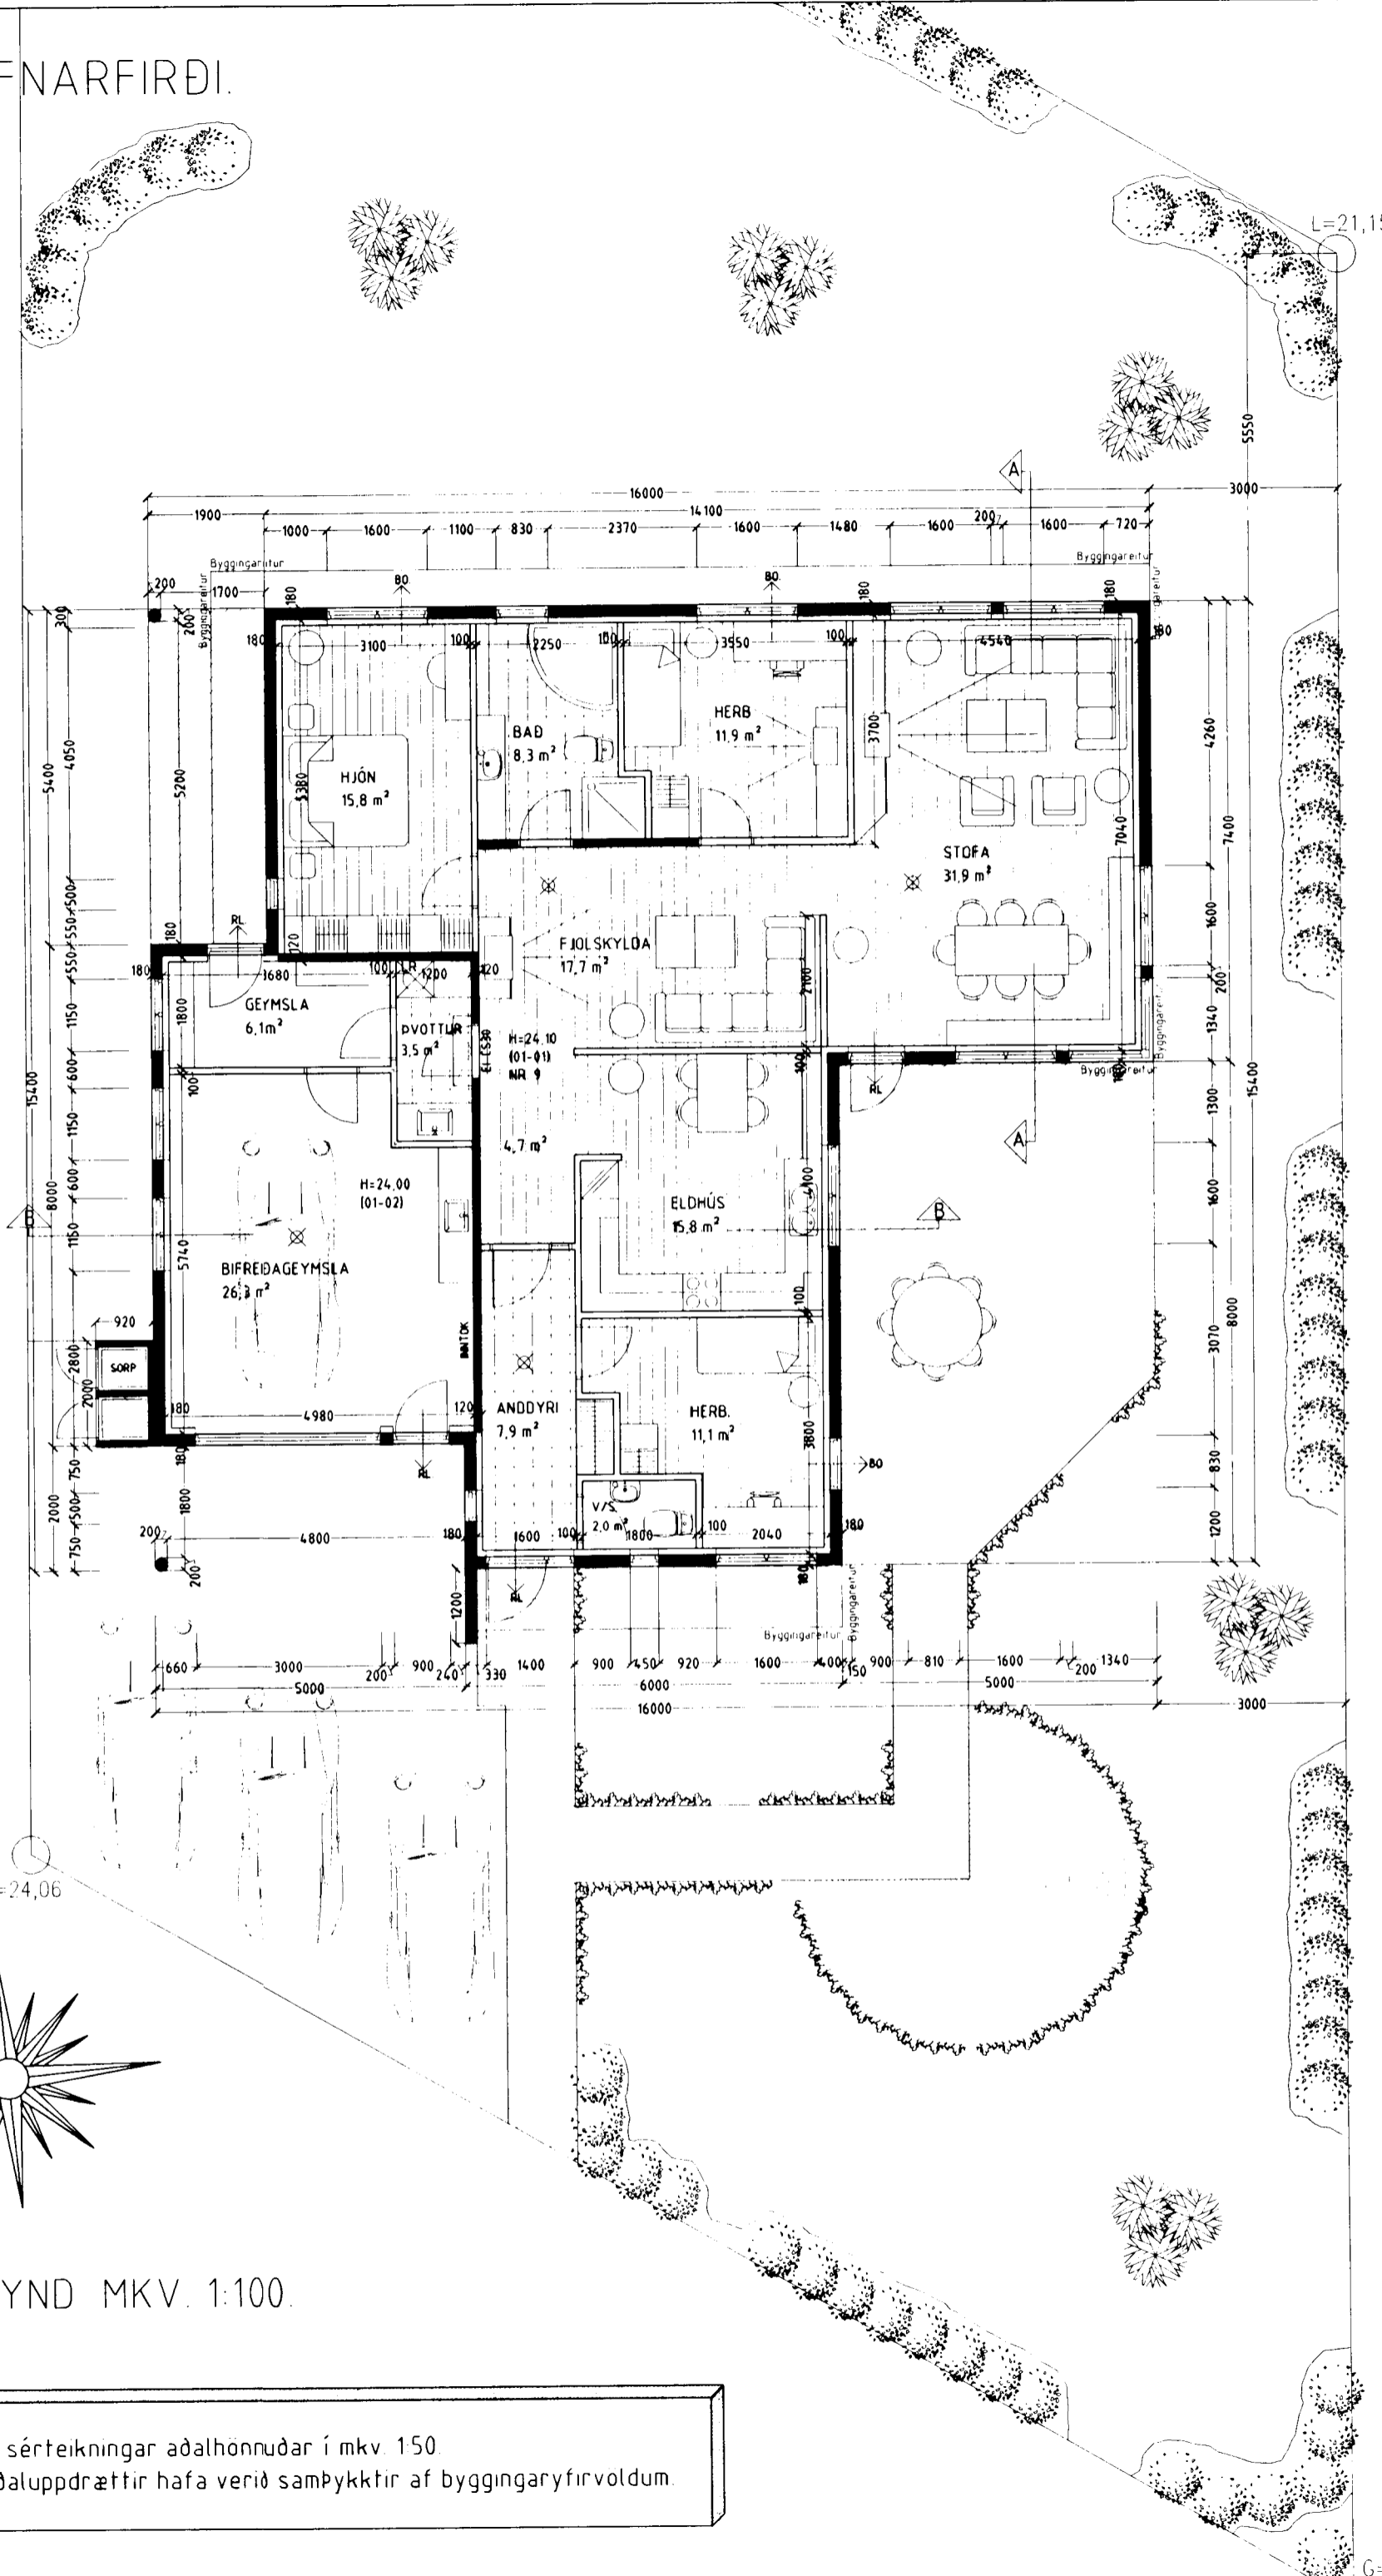

Skýringar vegna eldvarna:

- > B0. Fáknar bjorgunarp, samkv. reglugerð um brunavarnir og brunamál.
- Táknar rýmingarleið, samkv. reglugerð um brunavarnir og brunamál.
- ⊗ Reykskynjari, staðset júst samkv. teikningu.

Byggingarlýsing / verklýsing

Húsið er staðsteypt á hefðbundinn hátt með stálklæddu þaki. Undirstöður og botnplata eru staðsteyptar á þjappaðri hraunfyllingu og eða á klöpp. Úrveggir staðsteyptir 18 sm einangrun 100 mm múrhúð 20 mm Steypiplata yfir 1 hæð 16-18 sm staðsteypt

Þak, tímursperrur, heiklæddar með 25x150 mm borðvíð, álímdur þakpappi lektur og þakstál. Þakeinangrun 200 mm (steinull). LR. Fáknar löftræsting.


Sérstakar skýringar vegna einangrunar: Sérstakar skýringar vegna einangrunar: Botnplata er einangruð með 75 mm einangrunarplasti, veggir sokkla eru einangradir 50 sm niður fyrir plötu með 75 mm einangrunarplasti.

Ofan á einangrun gólfplötu skal leggja þolplast (rakaserra). Úrveggir eru einangradir með 100 mm einangrun.

Í gluggum er tvöfalt K-einangrunargler (12 mm loftbil í föstum gluggum en 9mm loftbil í opnanlegum gluggafögum og hurðum U-gildi (W/m²K) einstakra byggingahluta skulu vera í samræmi við upptalningu hér að neðan.

Þak	T _i = 18°C U-gildi: 0,2
Úrveggir	T _i = 18°C U-gildi: 0,4
Léttur úrveggur einangradur í grind	T _i = 18°C U-gildi: 0,3
Gluggar (karmar, gler vegið meðaltal, K-gler)	T _i = 18°C U-gildi: 2,0
Hurðir	T _i = 18°C U-gildi: 3,0
Gólf á fyllingu og að óupphituðu rými	T _i = 18°C U-gildi: 0,3
Gólf að útilofti	T _i = 18°C U-gildi: 0,2
Úrveggir, vegið meðaltal (veggfletur, gluggar og hurðir)	T _i = 18°C U-gildi: 0,85

Að öðru leiti skal miða við að kólnunartölur einstakra byggingahluta séu í samræmi við ÍST EN ISO 6946:1996.

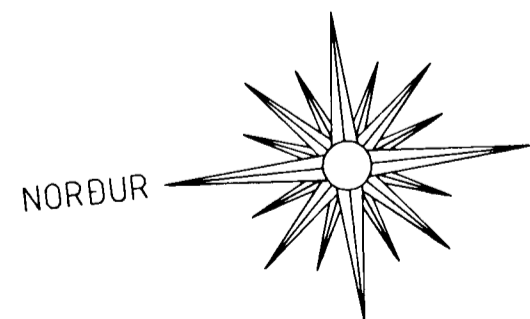

GRUNNMYND MKV. 1:100.

Vardandi frekari málsetningar, sjá sérteikningar aðalhönnuðar í mkv. 150. Sérupprættir skulu unnir þegar aðaluppdrættir hafa verið samþykktir af byggingaryfirvöldum.

BURKNAVELLIR 9 HAFNARFIRÐI.

Sigurður Þorvarðarson byggingafræðingur bfi.
 Teiknistofan Strandgötu 11 220 Hafnarfirði.
 Sími: 5651510. Netfang: teiknistofan@islandia.is

Skýringar:	Aðaluppdráttur.
Teikning:	Grunnmynd 1. hæð & Byggingarlýsing
Mælikvarði:	1 : 100.
Undirskrift:	<i>Sigurður Þorvarðarson</i>
Blað nr: 1 af 4.	Dagsetning: 17 desember 2002.
Breytt:	