


SNID A-A MKV. 1:100.

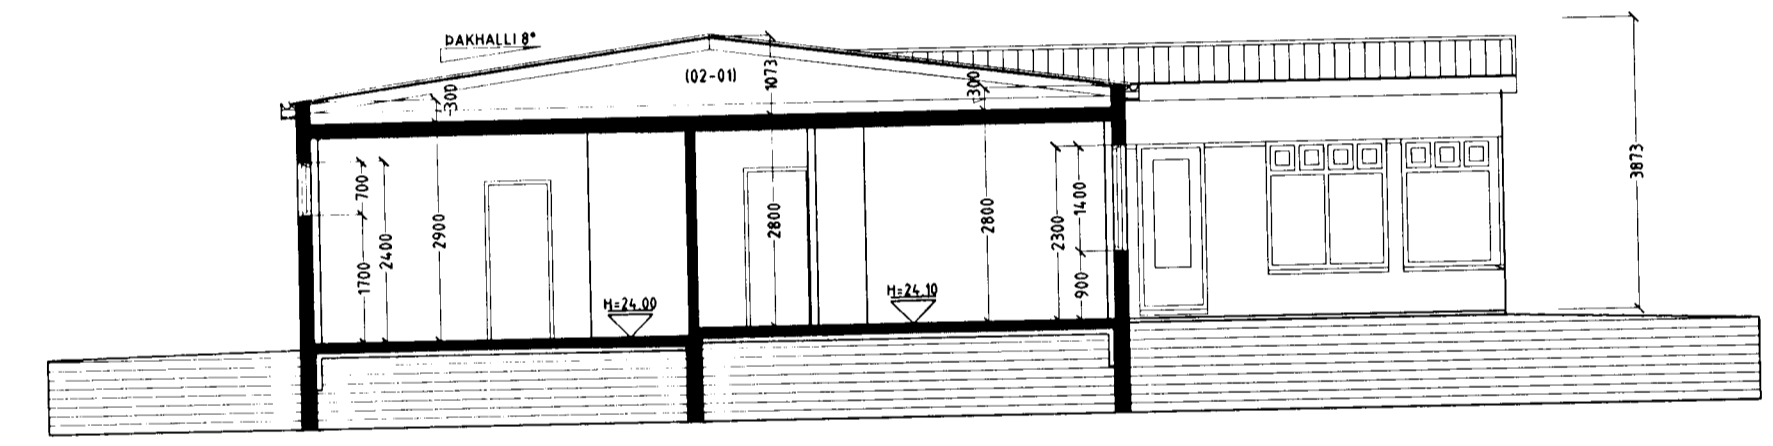

SNID B-B MKV. 1:100.

Vardandi frekari málsetningar, sjá sérteikningar aðalhönnuðar í mkv. 1:50.
Sérupprættir skulu unnir þegar aðalupprættir hafa verið samþykktir af byggingaryfirvöldum.

BURKNAVELLIR 9 HAFNARFIRÐI.

Sigurður Þorvarðarson byggingafræðingur bfl.
Teiknistofan Strandgötu 11 220 Hafnarfirði.
Sími: 5651510. Netfang: teiknistofan@islandia.is

Skýringar:	Aðaluppráttur.
Teikning:	Snid A-A, B-B & Afstöðumynd
Mælikvæði:	1:100 & 1500
Undirskrift:	<i>Blizol</i>
Blad nr:	2 af 4.
Dagsetning:	17 desember 2002.
Breytt:	

AFSTÖÐUMYND MKV. 1:500.