



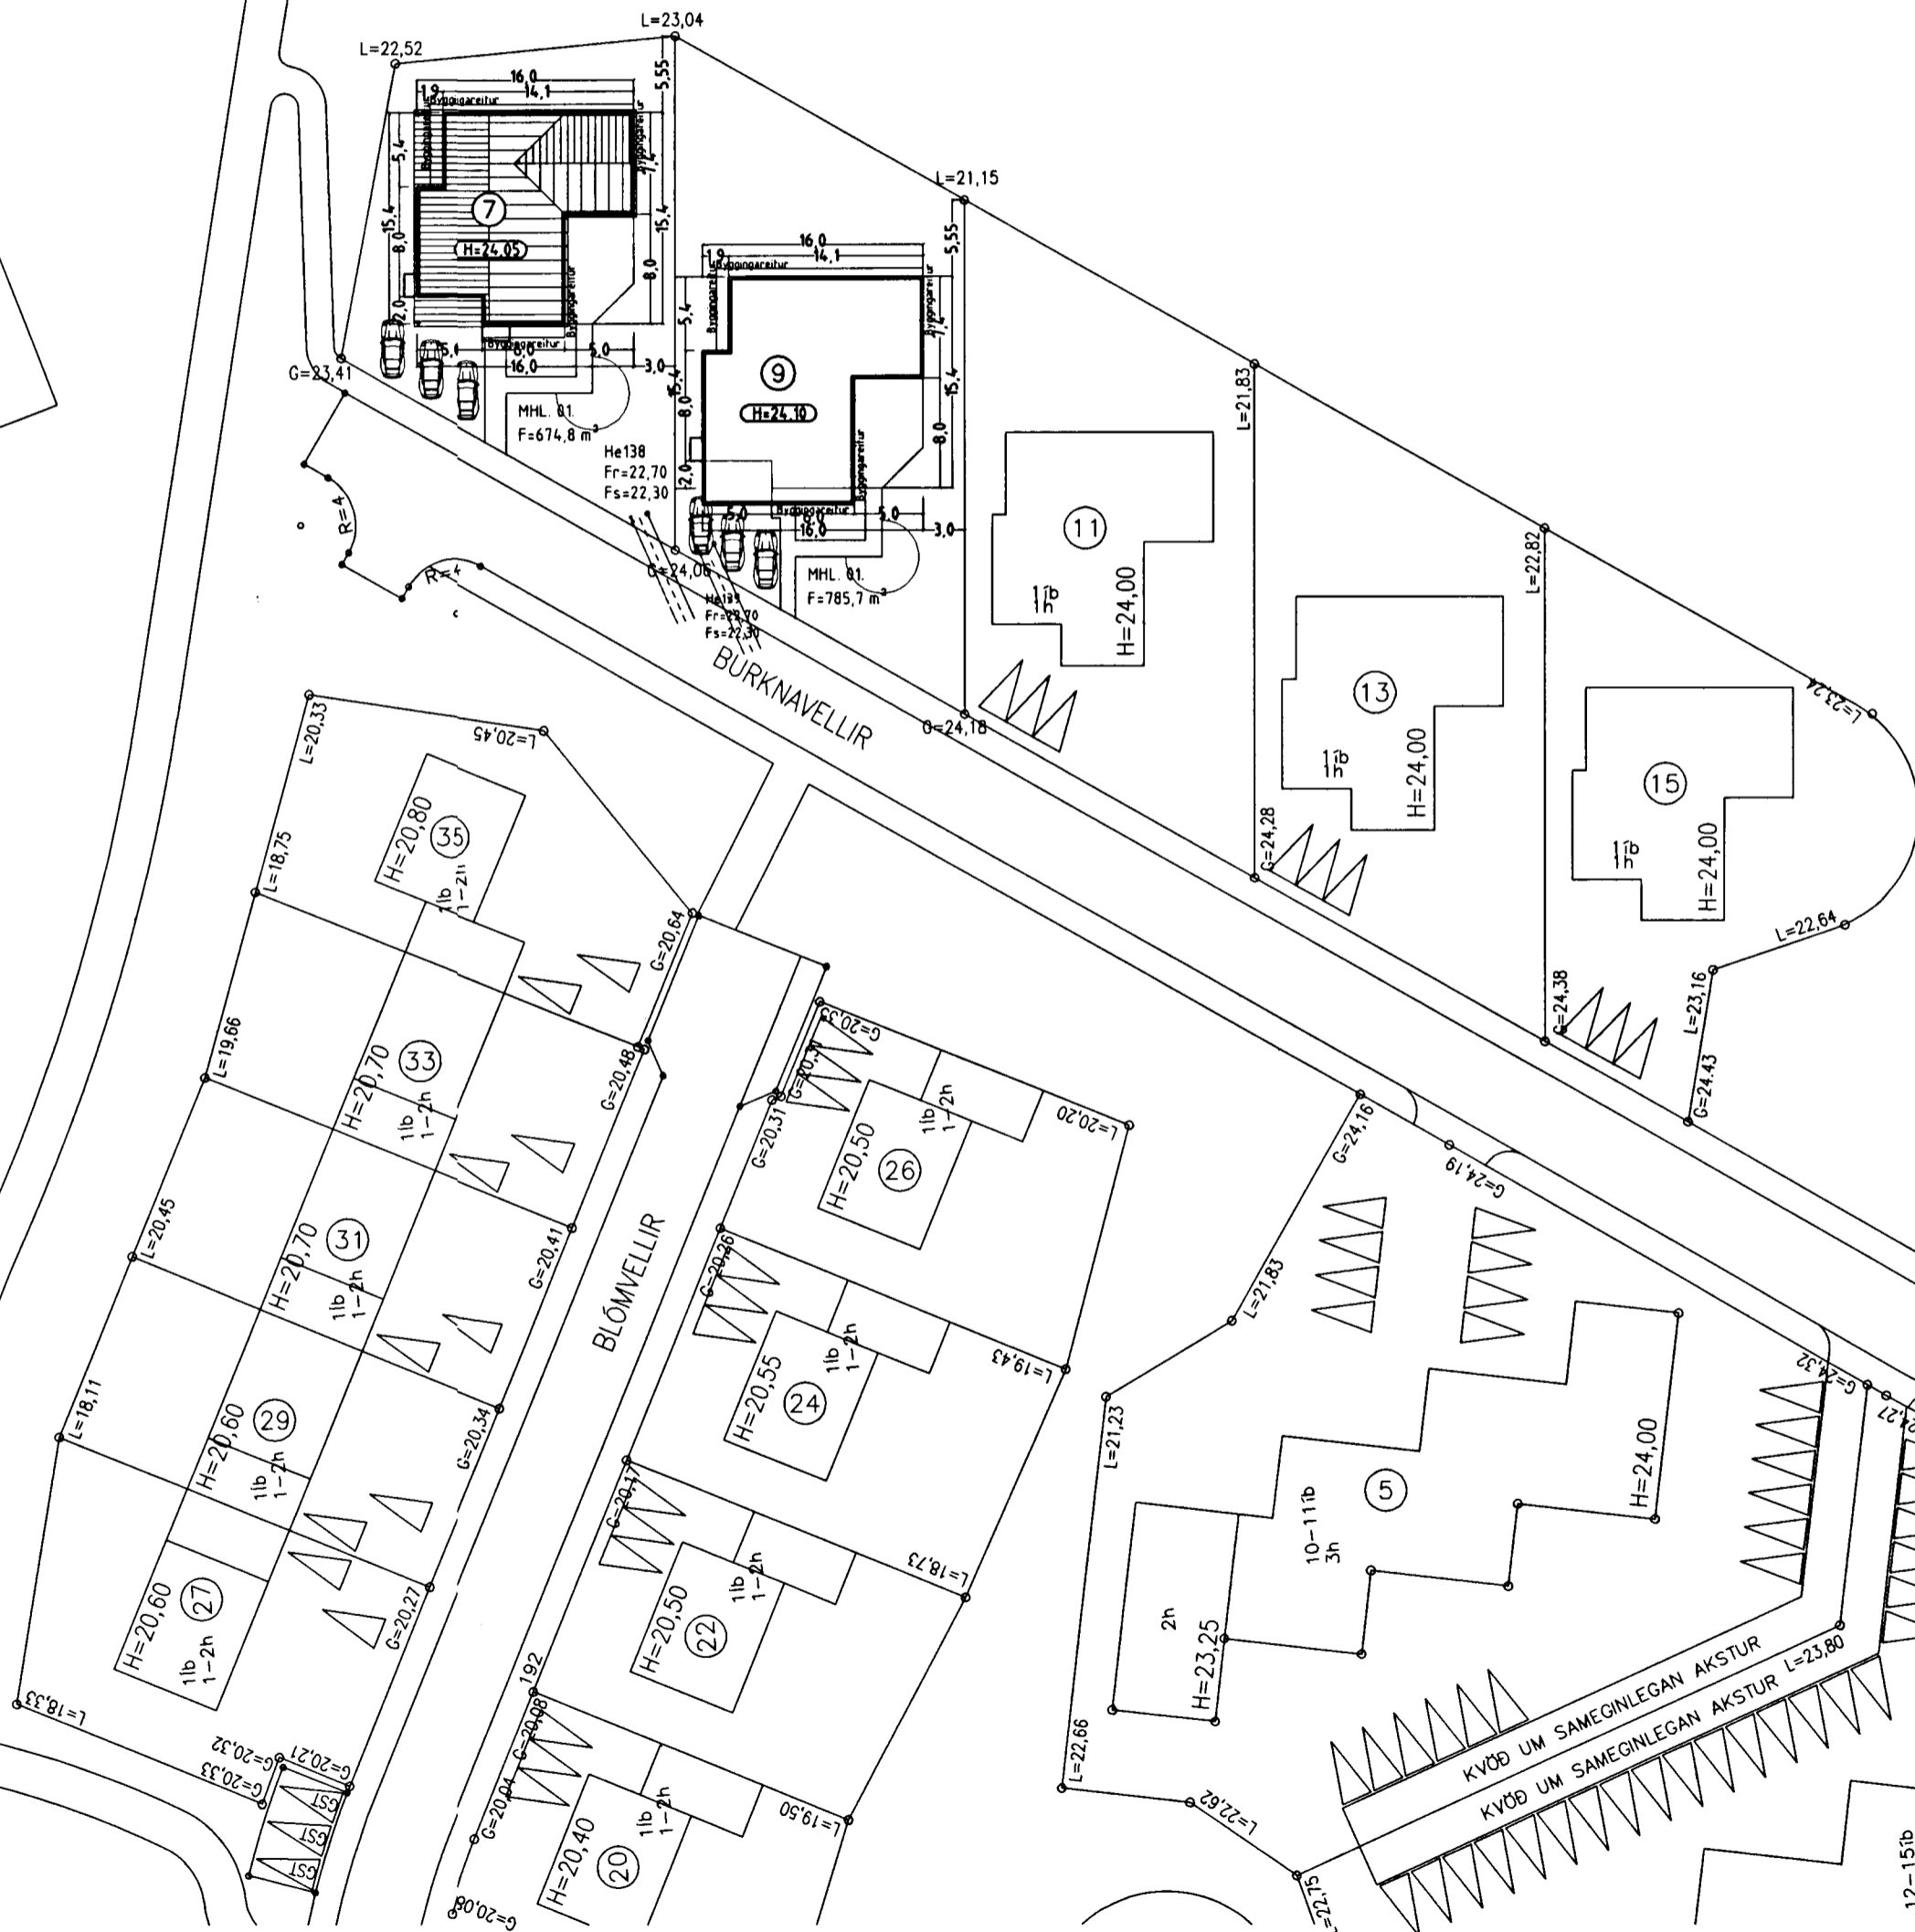


Samþykkt þann

2 8 MARS 2003


Byggingafultruinn í Hafnarfirði
F.h. Kristján Þorarinsson

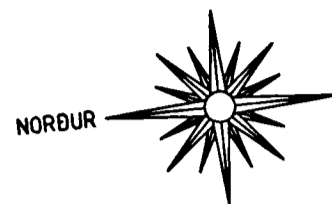

AFSTÖÐUMYND MKV. 1:500.

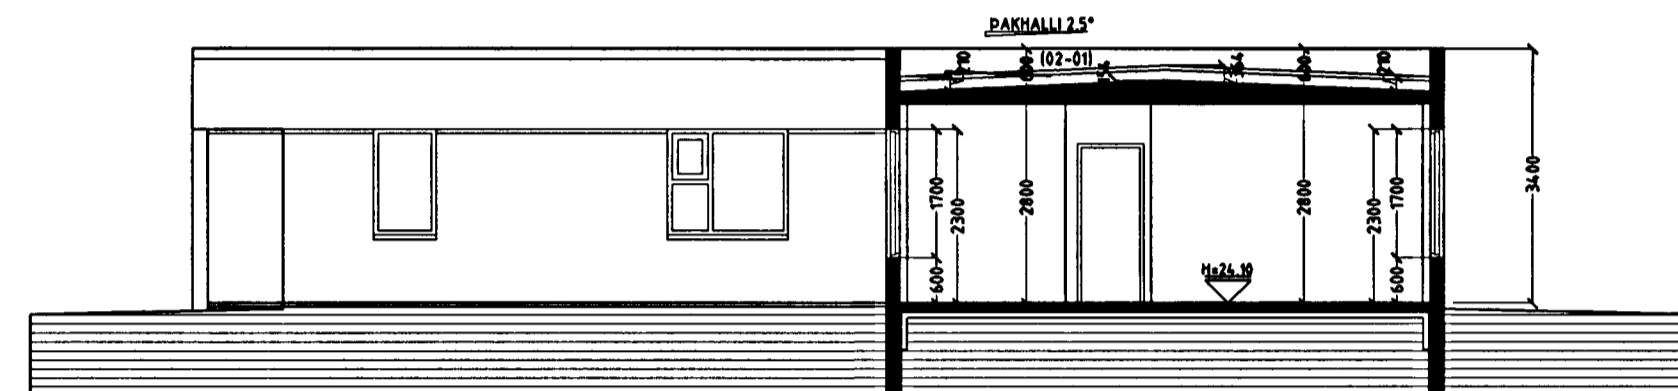

SNID A-A MKV. 1:100.

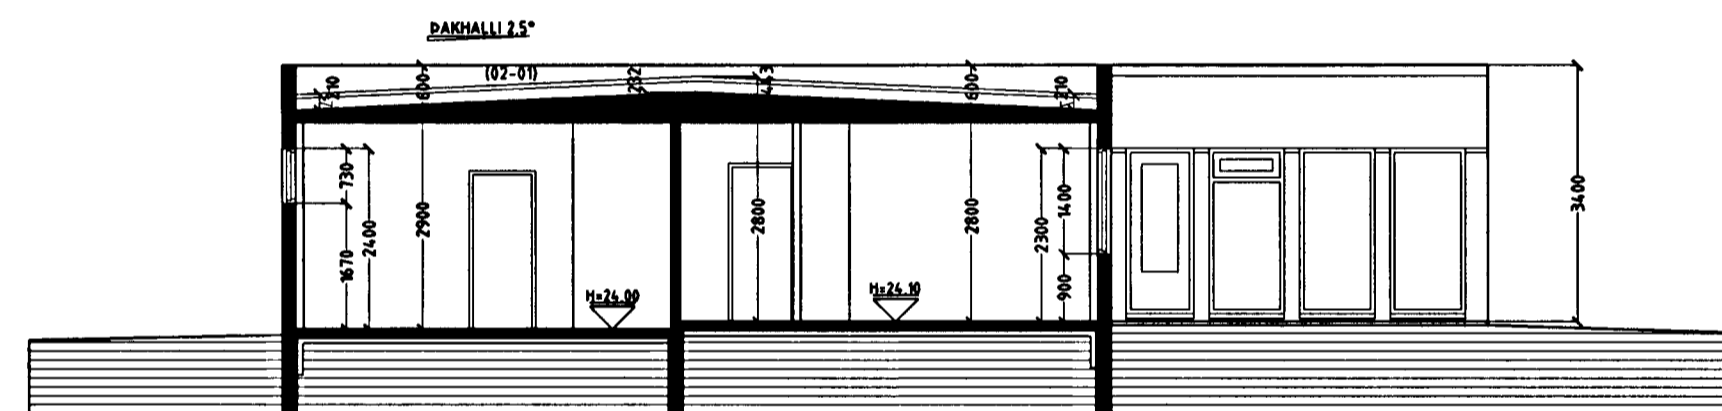

SNID B-B MKV. 1:100.

Varðandi frekari málsetningar, sjá sérteikningar aðalhönnuðar í mkv. 1:50.
Séruppdrættir skulu unnir þegar aðaluppdrættir hafa verið samþykktir af byggingaryfirvöldum.

BURKNAVELLIR 9 HAFNARFIRÐI.

Sigurður Þorvarðarson byggingafræðingur bfi.
Teiknistofan Strandgötu 11 220 Hafnarfirði.
Sími: 5651510. Netfang: teiknistofan@islandia.is

Skýringar:	Aðaluppdráttur.
Teikning:	Snid A-A, B-B & Afstöðumynd.
Mælikvarði:	1: 100 & 1:500.
Undirskrift:	<i>18/303 Sgr</i>
Blað nr: 2 af 4.	Dagsetning: 17 desember 2002.
Breytt: Þaki breytt 17.03.2003.	