

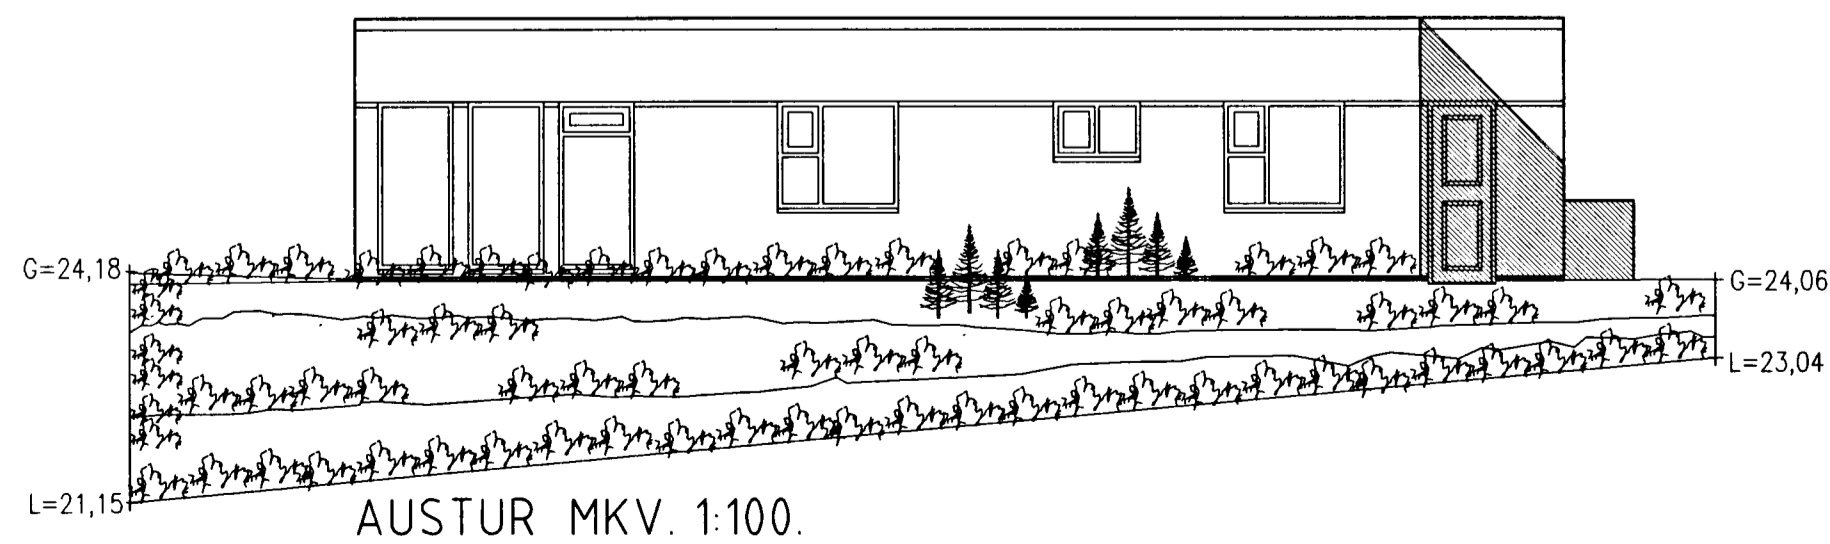
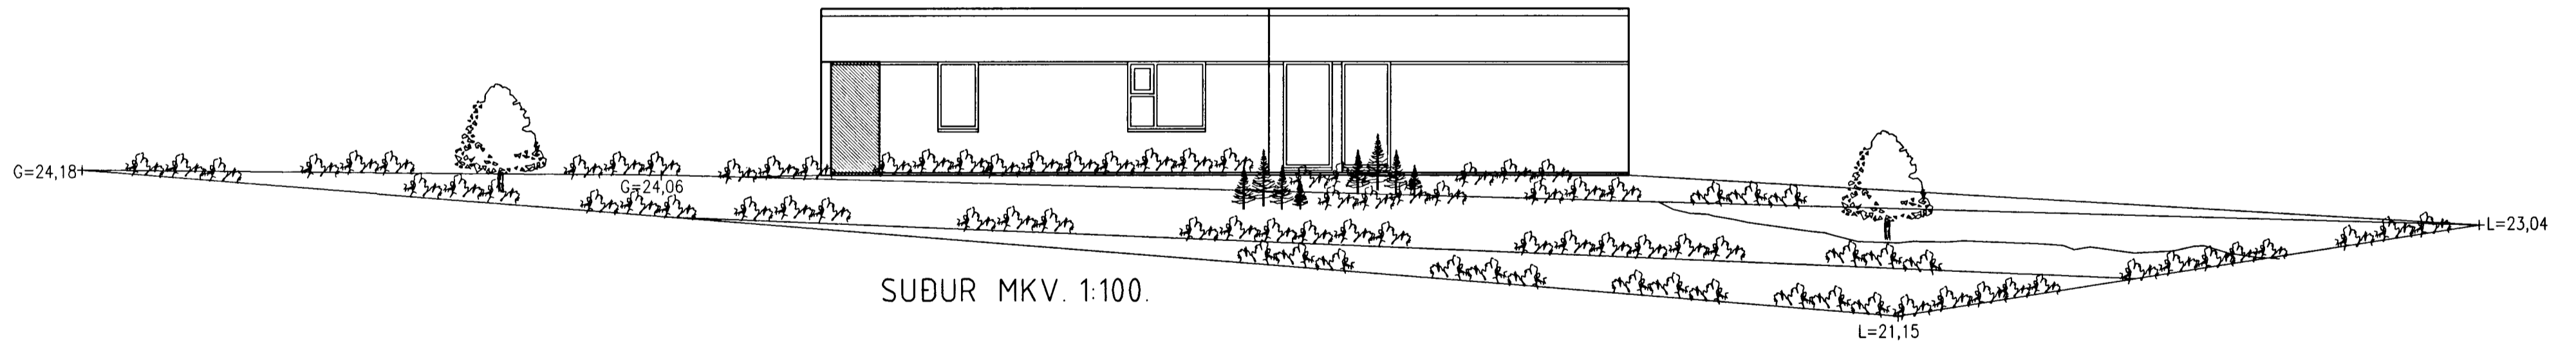


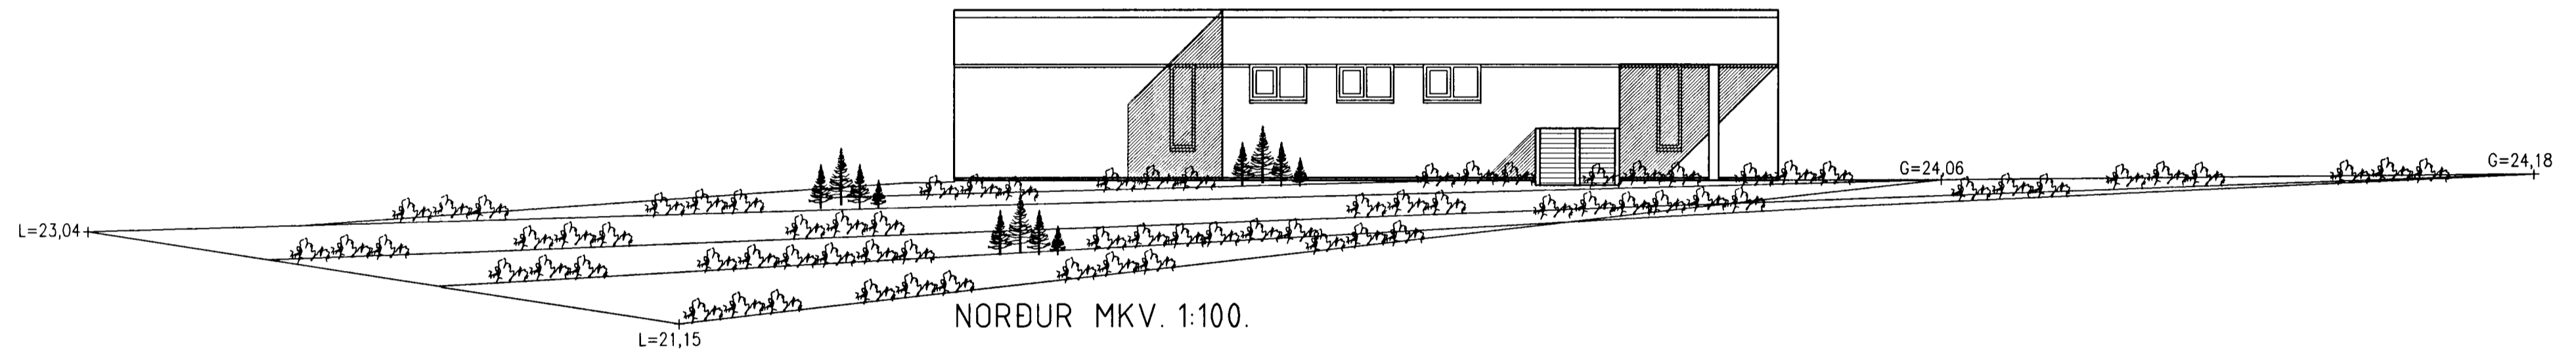

Samþykkt þann

28 MARS 2003

Byggingafræðingur í Hafnarfirði
F.h. Kristján Þórásson

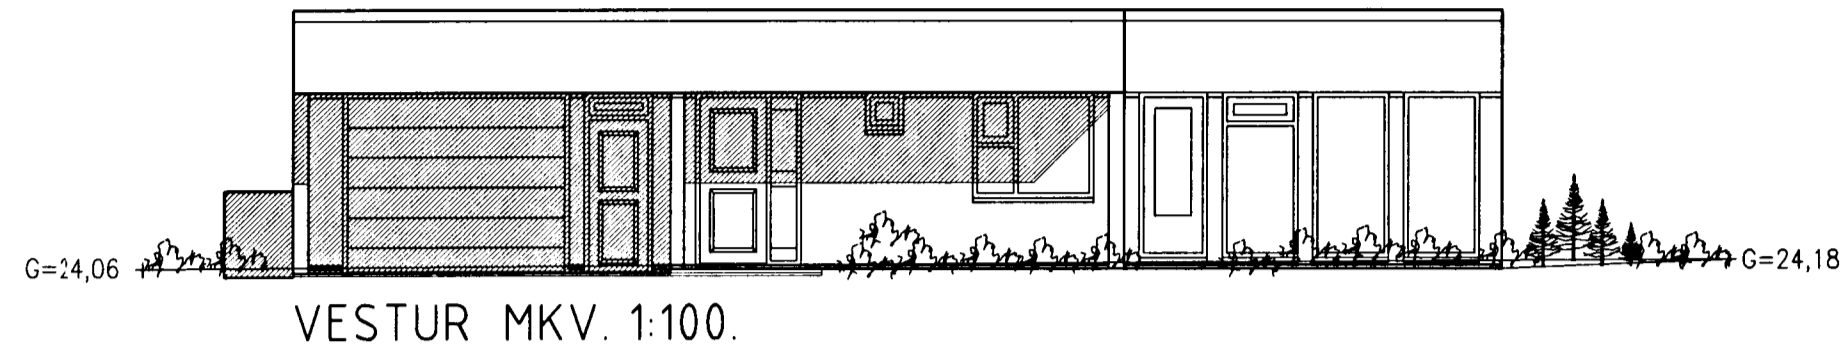

BURKNAVELLIR 9 HAFNARFIRÐI.

Sigurður Þorvarðarson byggingafræðingur b.f.í.
Teiknistofan Strandgötu 11 220 Hafnarfirði.
Sími: 5651510. Netfang: teiknistofan@islandia.is

Skýringar:	Aðaluppdráttur.
Teikning:	Útlitsmyndir.
Mælikvarði:	1 : 100.
Undirskrift:	
Blað nr: 3 af 4.	Dagsetning: 17. desember 2002.
Breytt: Þaki breytt 17.03.2003.	