Samþykkt þann
12 JUN 2003
Byggingafulltrúinn í Hafnarfirði
F.h. Sigurbjartur Halldórsson

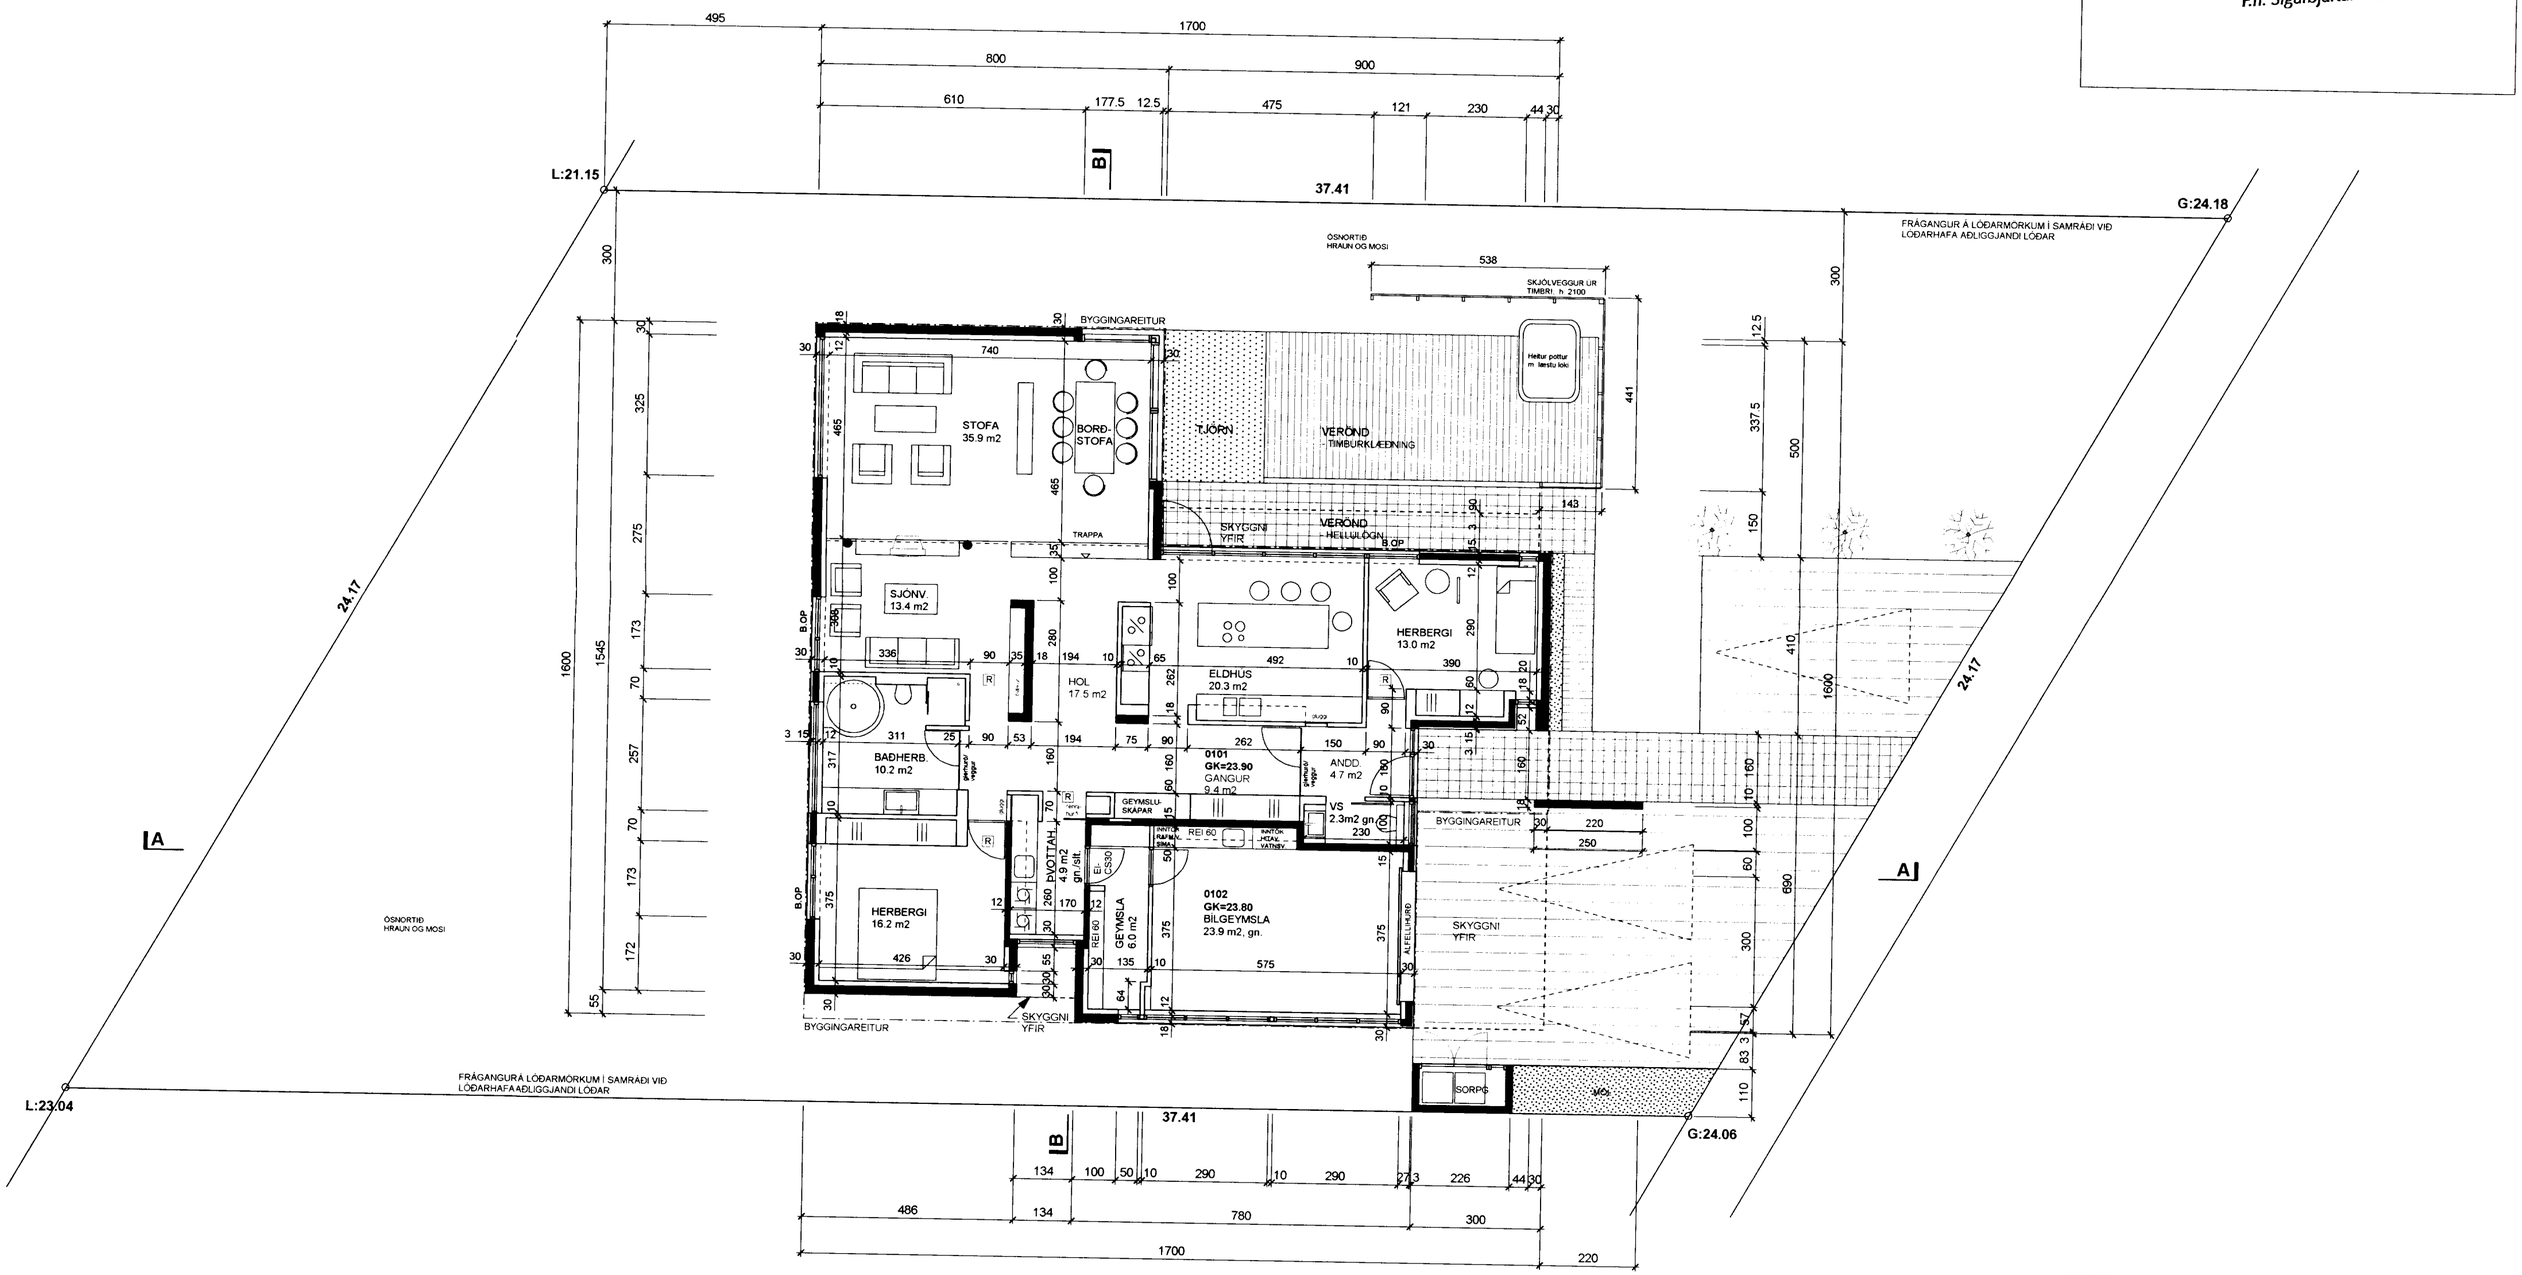

BURKNAVELLIR 9 HAFNARFJÖRÐUR

AÐALUPPDRÁTTUR	**1.02**
Grunnmynd	Dags. 6.'03
	M.kv: 1:100

Gunnar Páll Kristinsson arkitekt
RYMA ARKITEKTAR Klapparstig 25, 101 Reykjavik kt: 260665-3679
sími: 552 9515 fax: 562 1655 gsm: 698 5665 netfang: gunnarpall@talnet.is
090462-2279