





Samþykkt þann

12 JUNI 2003


Byggingafultrúinn í Hafnarfirði  
F.h. Sigurbjartur Halldórsson

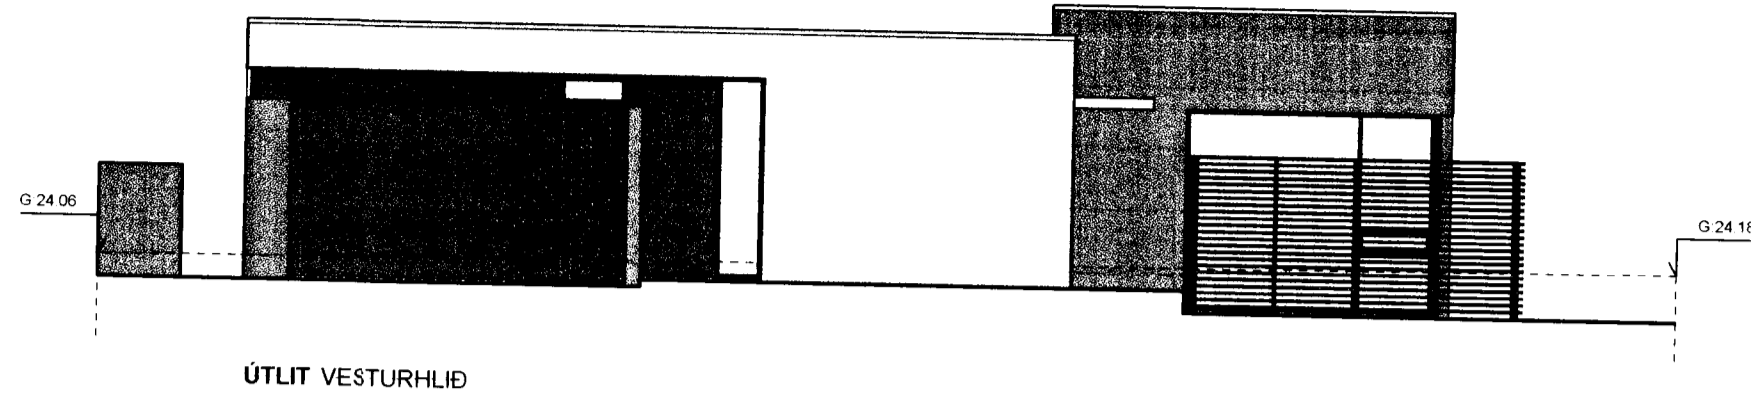


ÚTLIT VESTURHLÍÐ

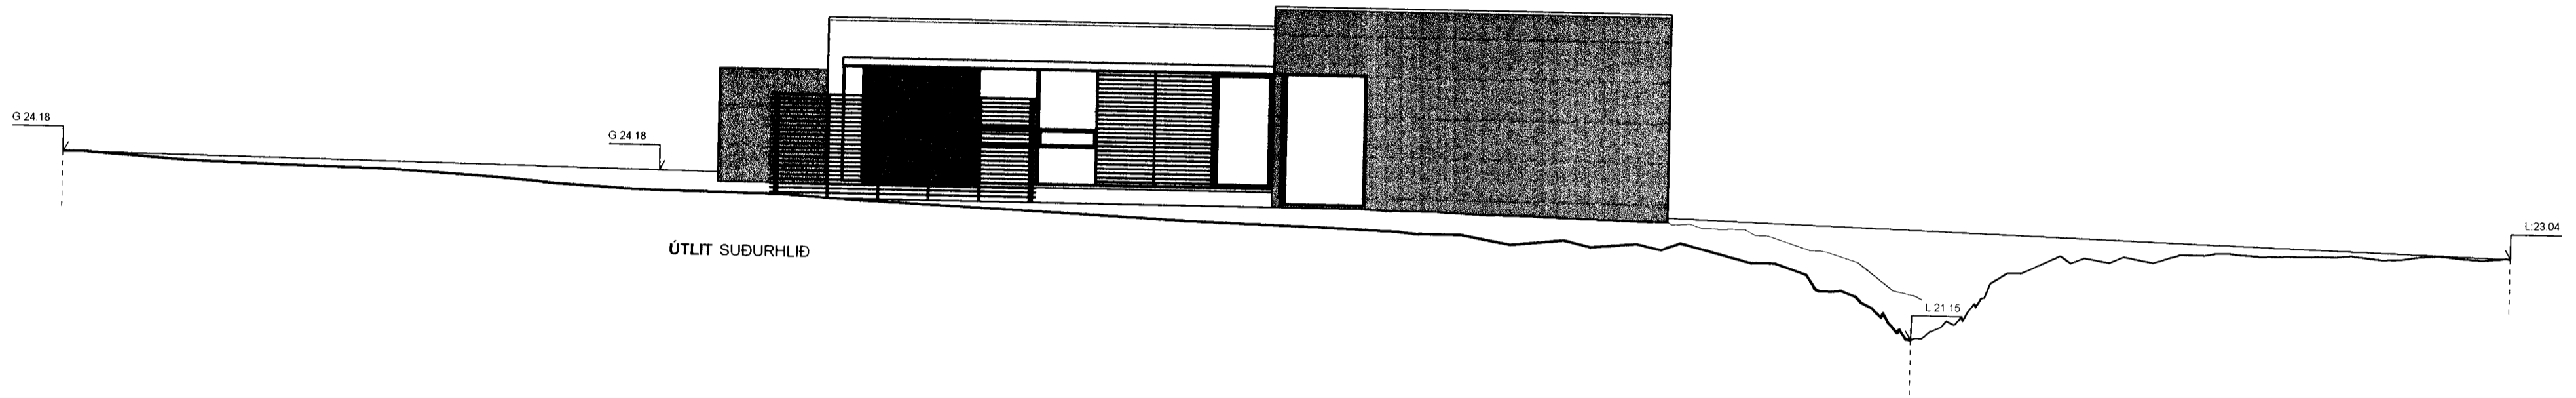

ÚTLIT SUÐURHLÍÐ

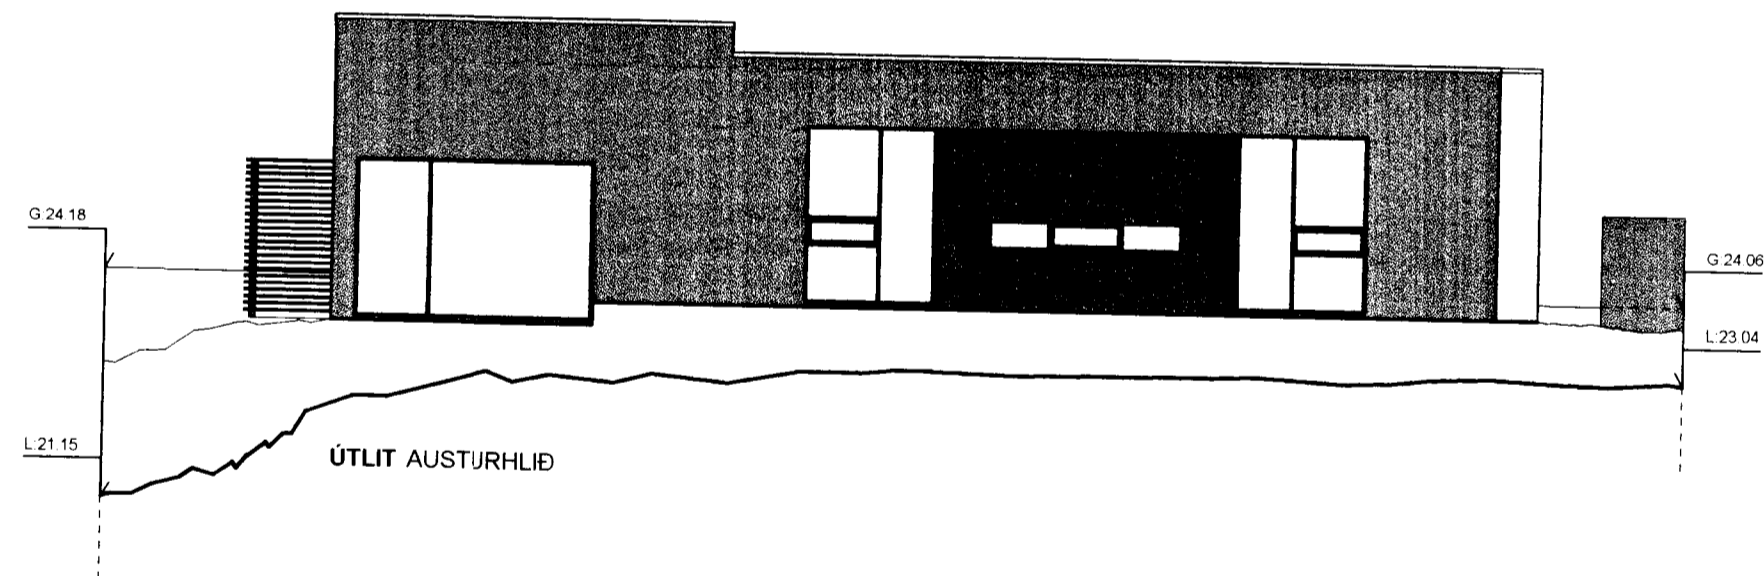

ÚTLIT AUSTURHLÍÐ

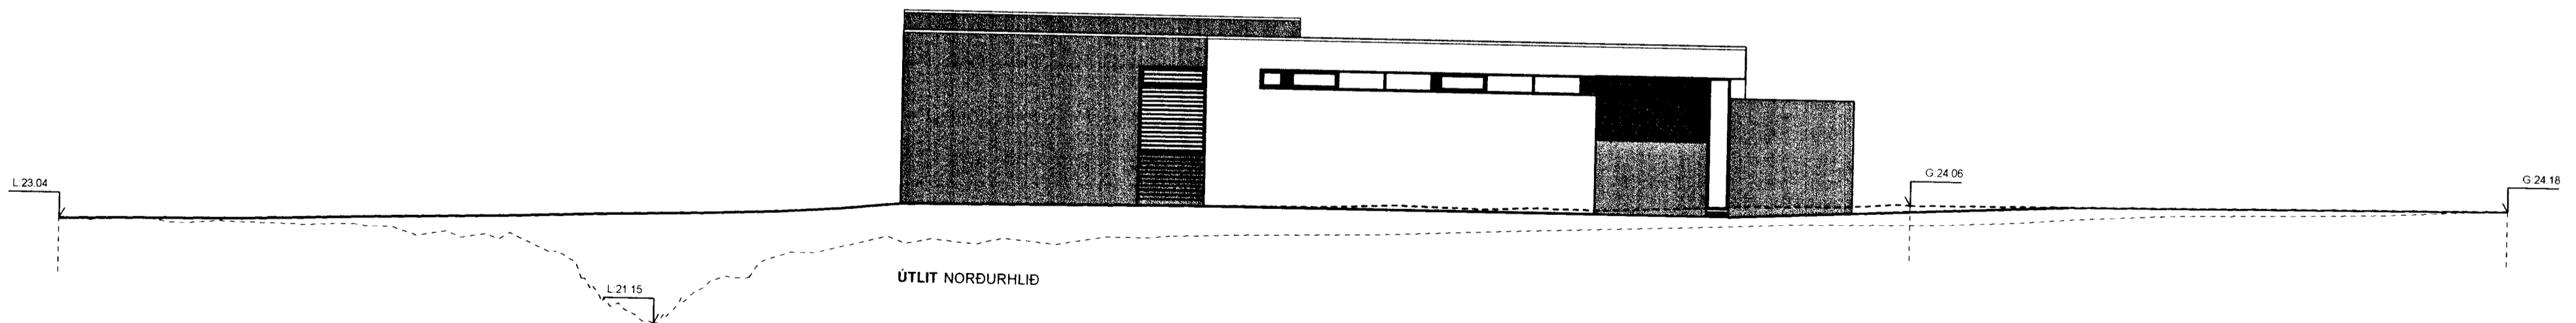

ÚTLIT NORÐURHLÍÐ

BURKNAVELLIR 9 HAFNARFJÖRÐUR

AÐALUPPDRAÐTÚR

Útlitsmyndir

1.03

Dags. 6. 03

M.kv. 1:100

**Gunnar Páll Kristinsson** arkitekt  
RYMA ARKITEKTAR Klappargötu 25, 101 Reykjavík kt. 280665-3679  
sími: 552 9515 fax: 562 1655 gsm: 698 5665 netfang: gunnarpall@talnet.is

*Gunnar Páll Kristinsson*  
Sigurbjartur Halldórsson 090462-2299