

Samþykkt á fundi bygginga-
nefndar þ. 5/5 1988


BYGGINGAFULLTRÚINN
Í HAFNARFIRÐI

Stefan Olafsson


Áskilið er samþykkt
Staðfestingarskránnar á milli

Áskilið er samþykkt
Ráðgjafaráttáttir

AUSTURHLIÐ 1:100

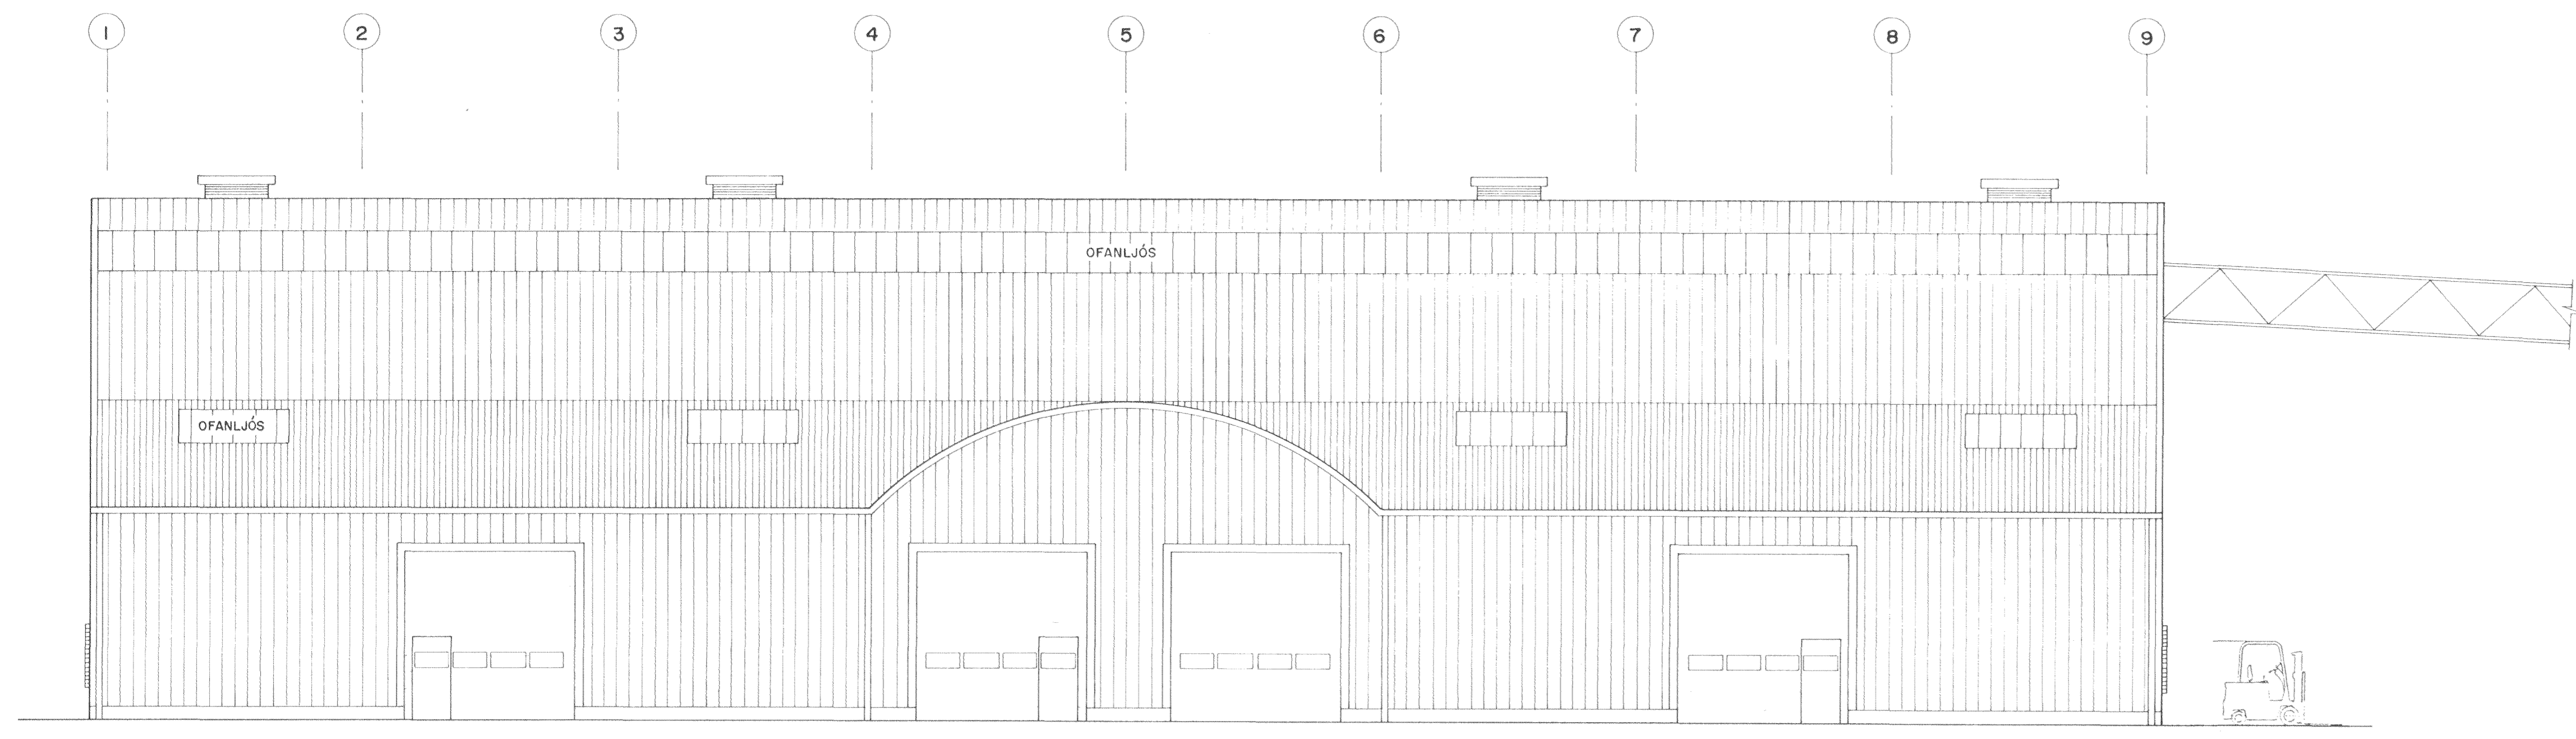

NORÐURHLIÐ 1:100

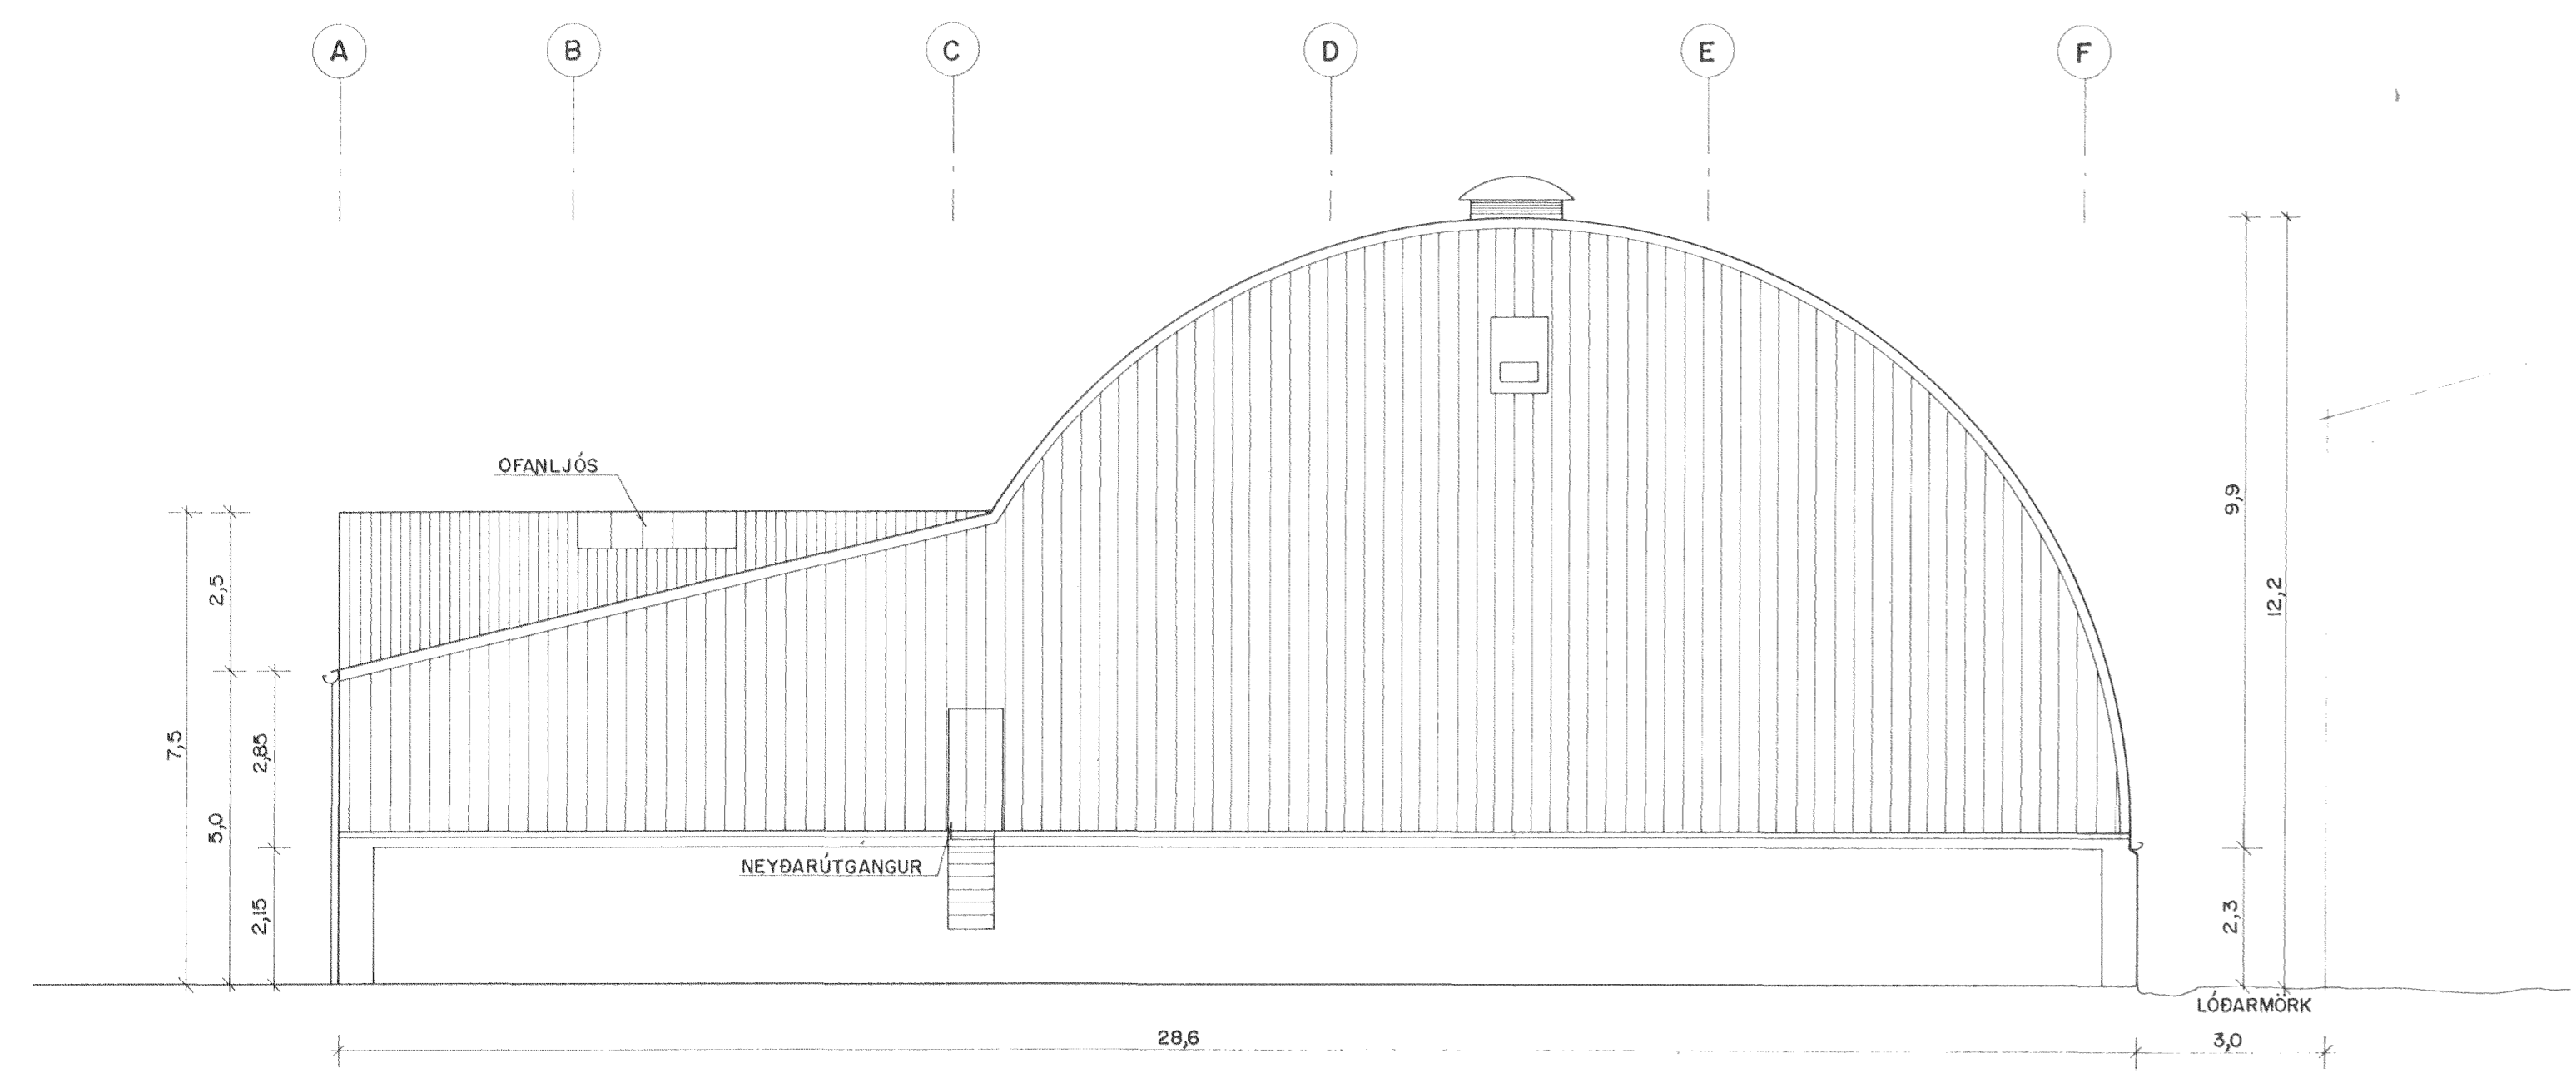

Guðhavengata 3

EIMSALT HAFNARFIRÐI				SALTGEYMSLA ÚTLIT AUSTUR, NORÐUR			
BR	DAG	BREYTING		REYKJAVÍK Þ.	08.04.1988	KVARDI	1:100
A	26.2.88	NEYÐARÚTGANGUR	I. Þ. G.J.	TEIKN.	HEIKN.	VERK	BL. NR. BR.
B	15.3.88	OFANLJÓS, GÖNGUDYR	I. Þ. G.J.	ATH.	SAMP.	87111	0.03 C
C	19.4.88	HÚS STYTT, OFANLJÓS, DYR	I. Þ. G.J.				

VERKFRÆÐISTOFA
STEFANS ÓLAFSSONAR HF. EIR V
CONSULTING ENGINEERS

BORGARTÚNI 20 105 REYKJAVÍK SIMI 29940 & 29941