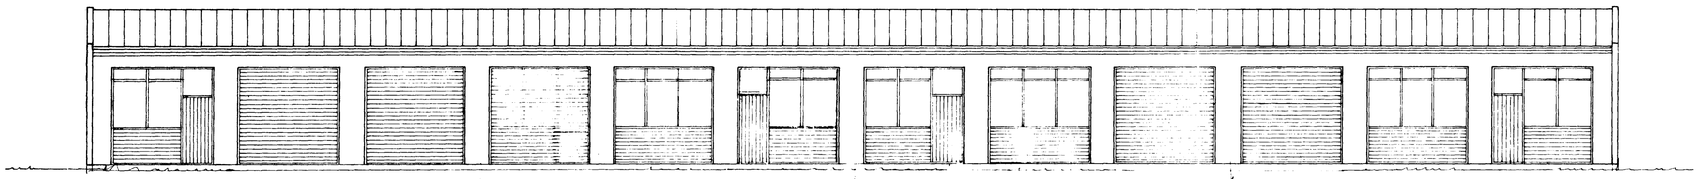

VESTUR

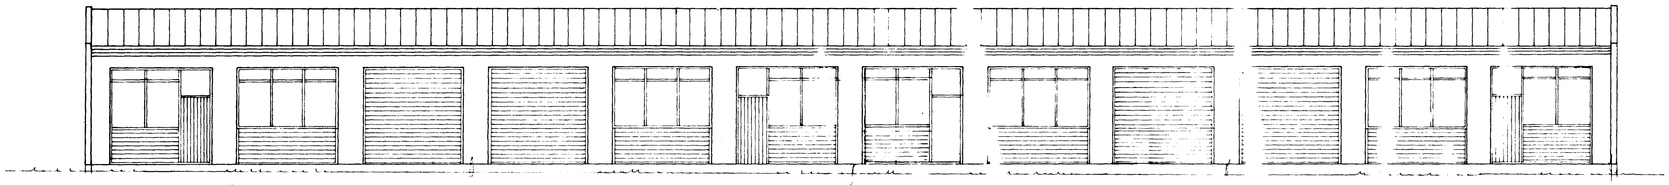

AUSTUR

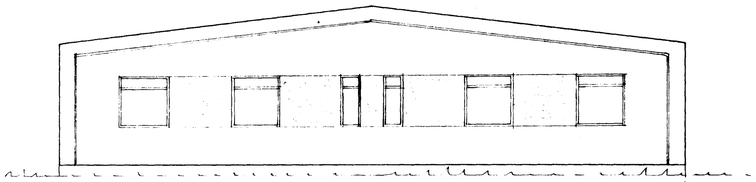

NORÐUR

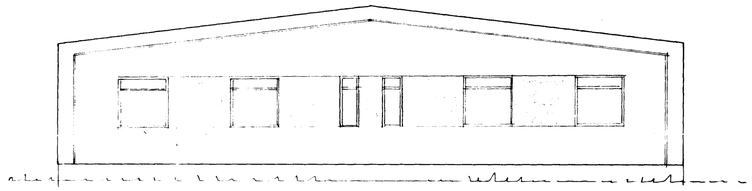

SUÐUR

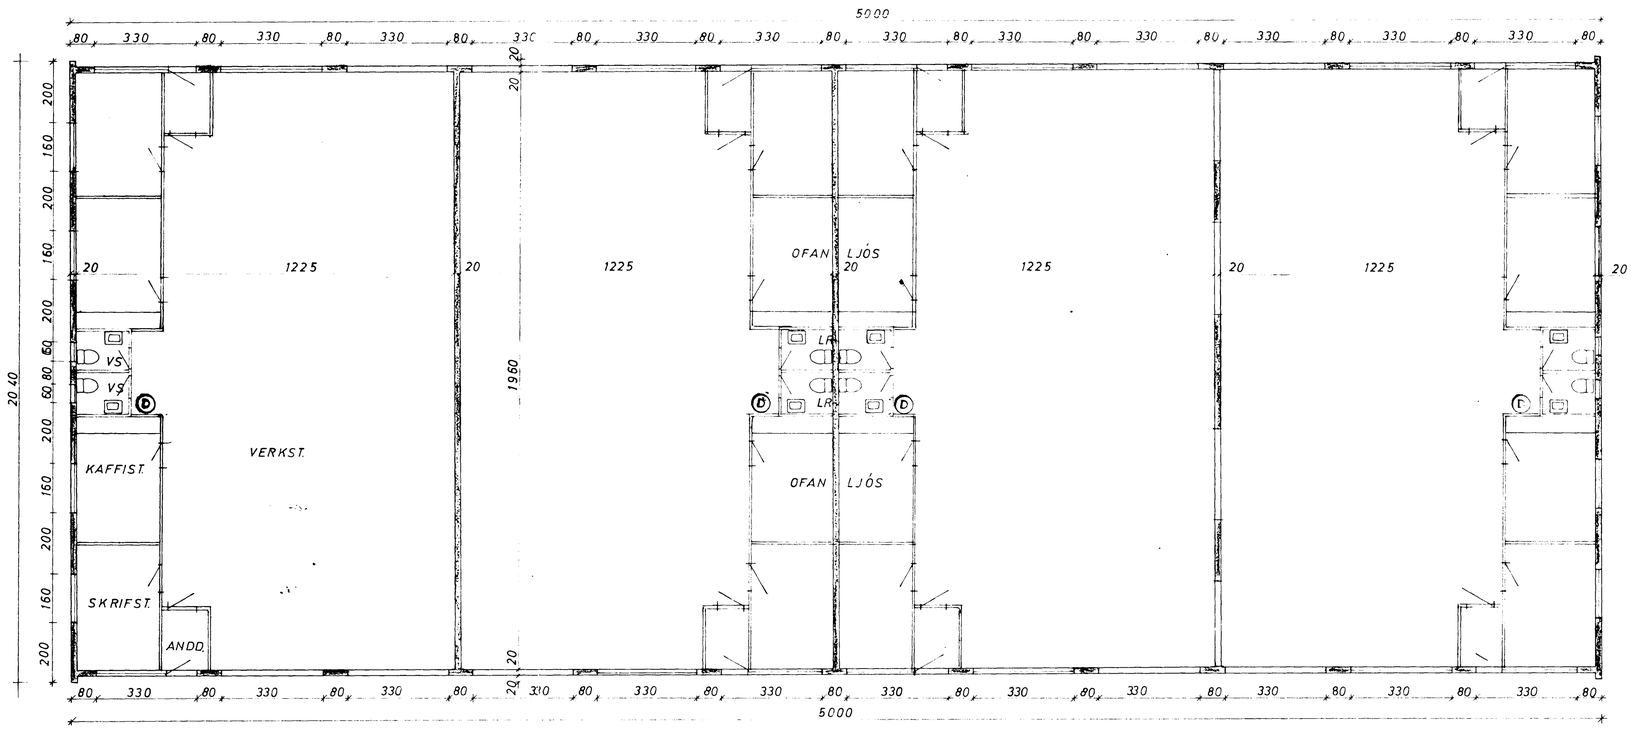

GRUNNMYND 1: 100

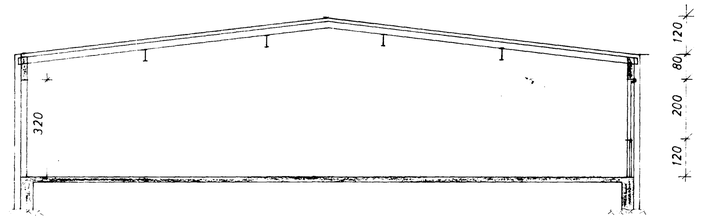

SNIÐ

Ⓓ 3/4" BRUNASLANGA Á KEFLI, L=30m

SAMÞYKKT 4/7 1974
SBR. BRÉF DAGS. 4/7 1974
BRUNAMÁLASTOFNUN RÍKISINS
Baldur Daníelsson

DALSHRAUN 9 ~~A~~	MÆLIKVARÐI 1 : 100	VERK 7404	TEIKN NR 1
ÚTLIT OG SNIÐ	Hannað: JGB Teiknað: JGB	Yfirfarið Samþ: JGB	DAGS JÚNÍ 74.
JÓHANN GUNNAR BERGÞÓRSSON VERKFR MVFÍ STRANDGÖTU 11 — HAFNARFIRÐI — SÍMI 53315	BREYTT		