



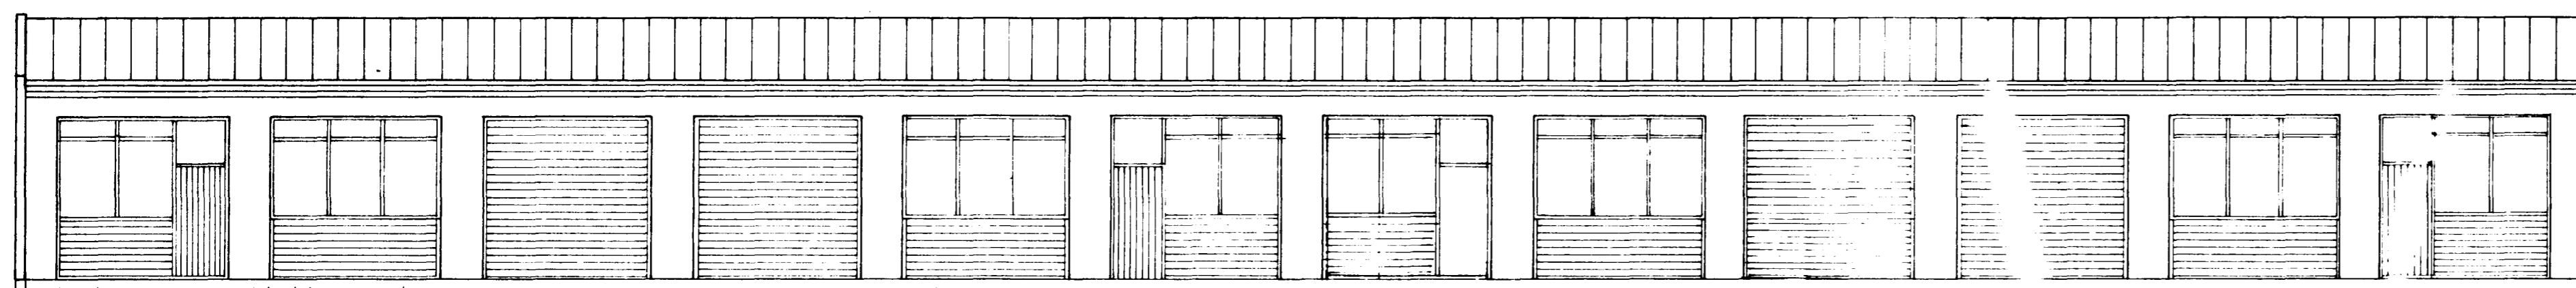


VESTUR




AUSTUR

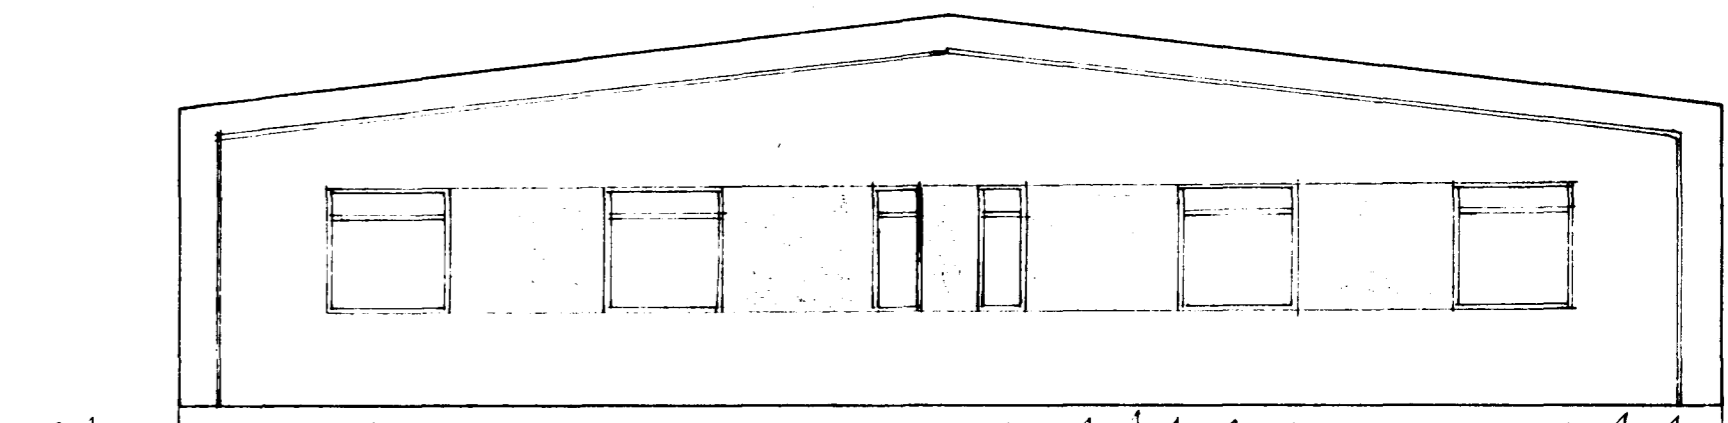


NORÐUR

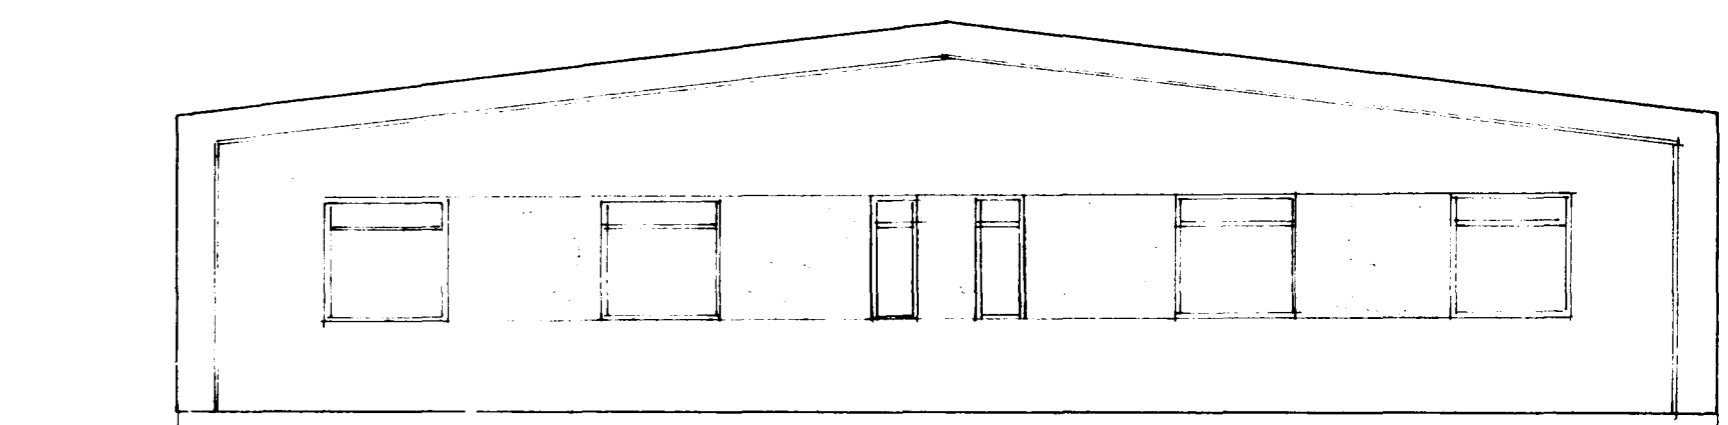

SUÐUR

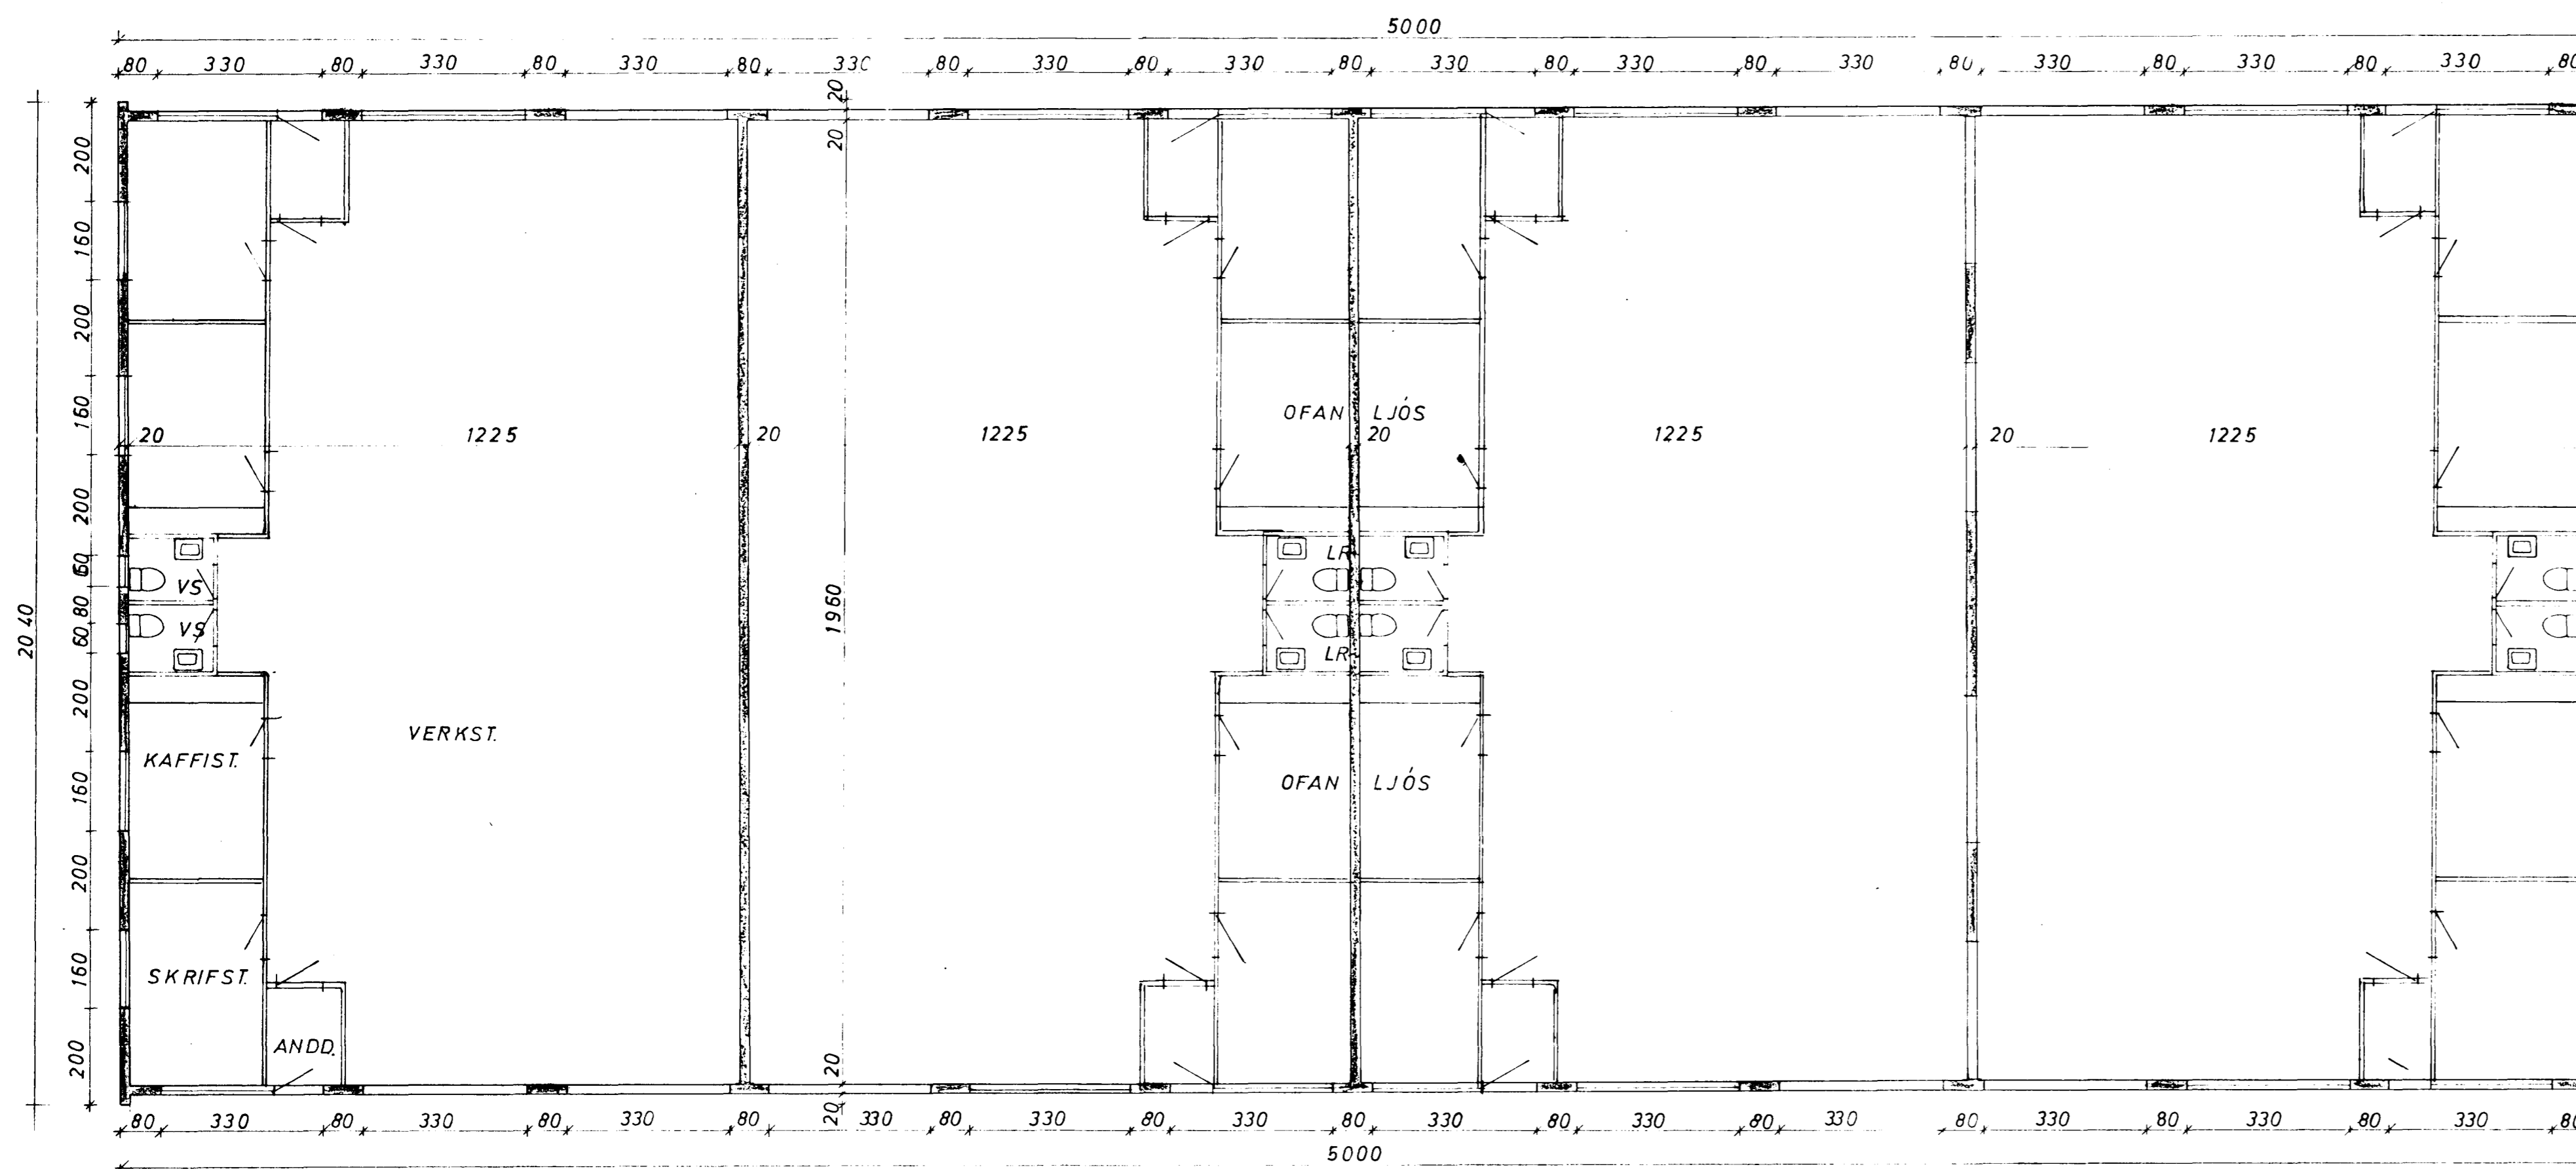

GRUNNMYND 1: 100

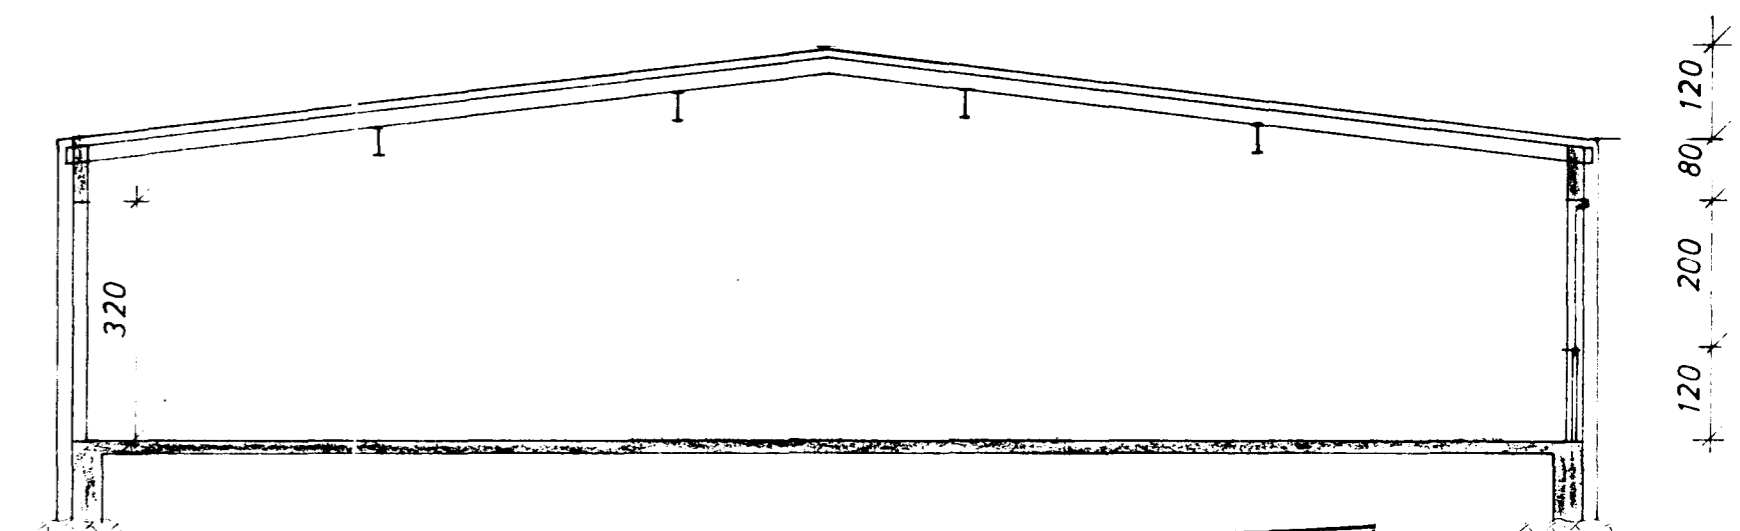

SNID

Samþykkt á fundi bygginga-
nefndar þ. 19. 16. 1974
BYGGINGA-ULLTRÚNN
L. HAFNARFIRÐI
F. h. Einar Sigurðsson

Akilið er samþykkt
heilbrigðisráðs Hafnarfjarðar
Akilið er samþykkt
Ornamálaástoðunar ríkisins

*Fullnægja skal til skilapöf
samráðsins við bygginga-
nefndina.*
E. Sog.

| | | | |
|---|---|--------------------------------|-----------------|
| DALSHRAUN 90A | MÆLIKVARDI 1: 100 | VERK 7404 | TEIKN NR 1 |
| ÚTLIT OG SNID | Hannað: <i>JSB</i> Teiknað: <i>JSB</i> | Yfirfarið: Samb: <i>JSB</i> | DAGS JUNI 74 |
| JÓHANN GUNNAR BERGPÓRSSON VERKFR MVFI STRANDGÖTU 11 — HAFNARFIRÐI — SÍMI 53315 | BREYTT | | |