

VESTUR

VIDBYGGING

STÆRDIR :


VIDBYGGING : GRUNNFLÖTUR 171 m²
RÚMMÁL 778 m³

STÆRD LÖÐAR 47.7 x 60.0 = 2.862 m²

NÝTINGAHLUTFALL MED VIDBYGGINGU $\frac{15.274 \text{ m}^2}{2.862} = 0.53$


FJÖLDI BÍLASTÆÐA : 52

VIDBYGGINGIN ER ÚR STEYNSTEYPU OG VERÐUR
YTRI FRÁGANGUR SÁ SAMI OG ER Á HÚSI 9 B
EINANGRUN UPPFYLLI ÍST 66
BRUNAVARNIR SKV KRÖFUM ELDVARNAREFTIRLITS
KLÆNNISAR SKULU VERA 1 FLOKKI 1

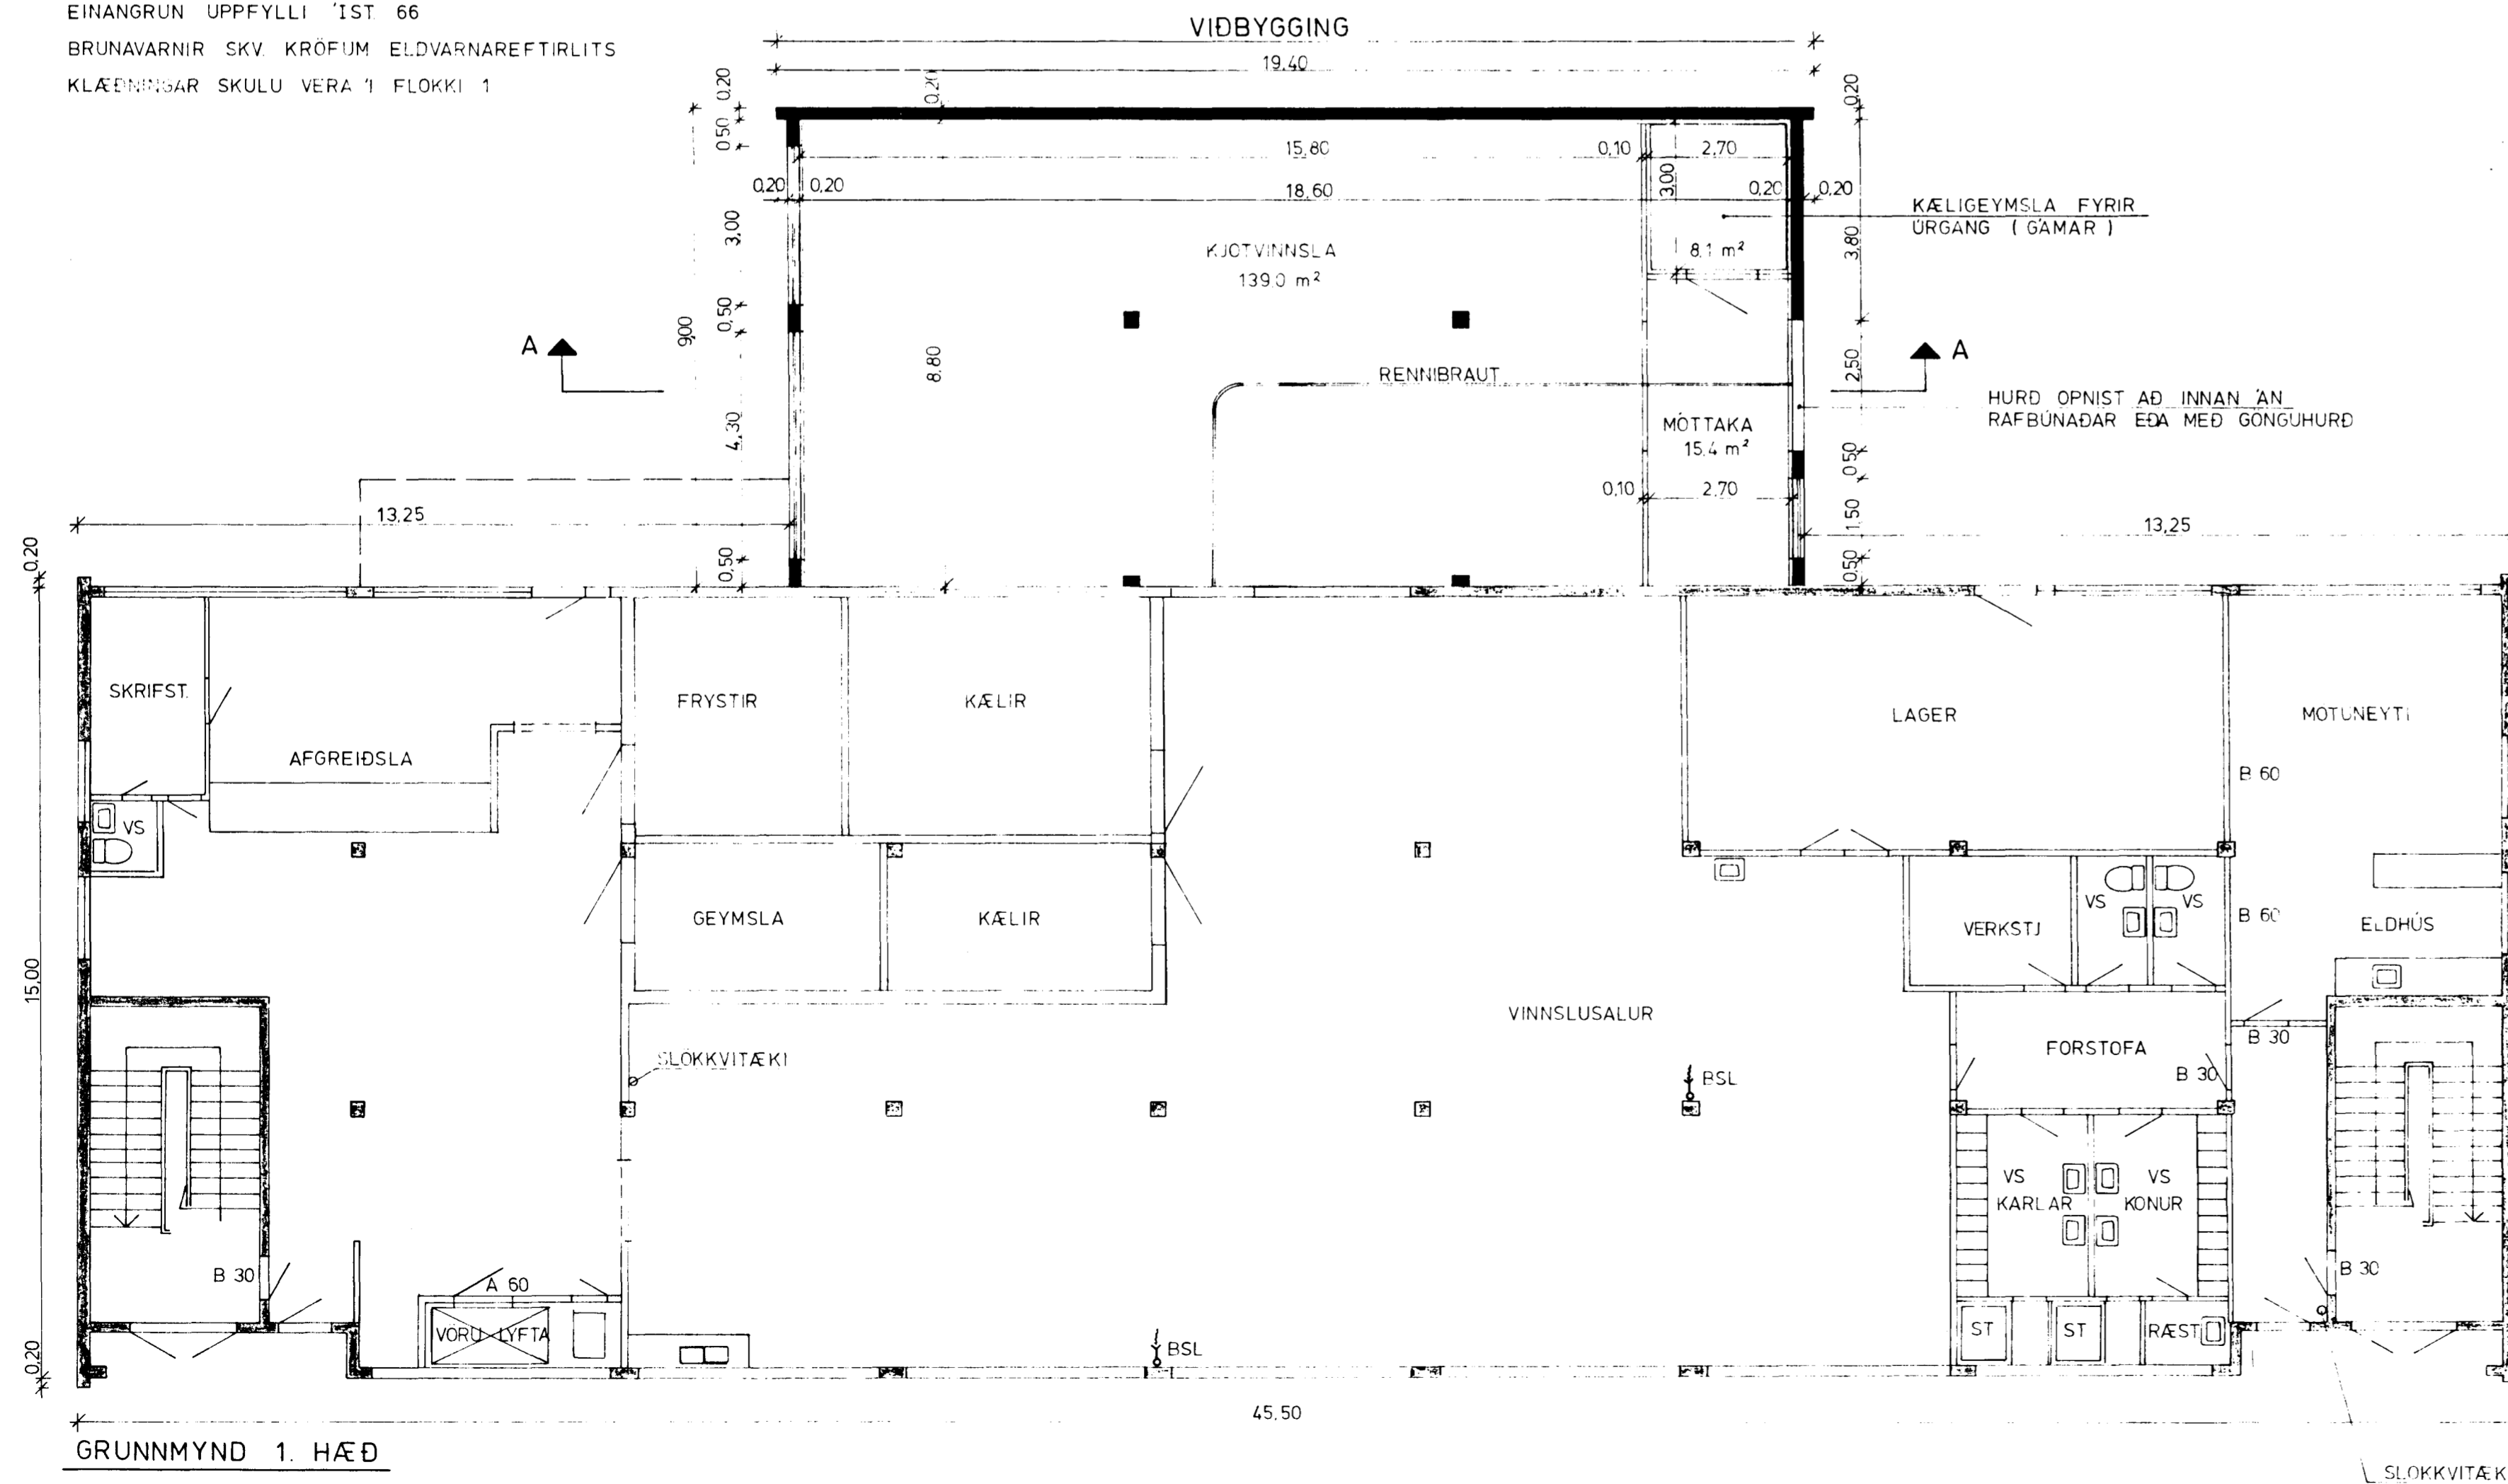

GRUNNMYND 1. HÆÐ

45.50

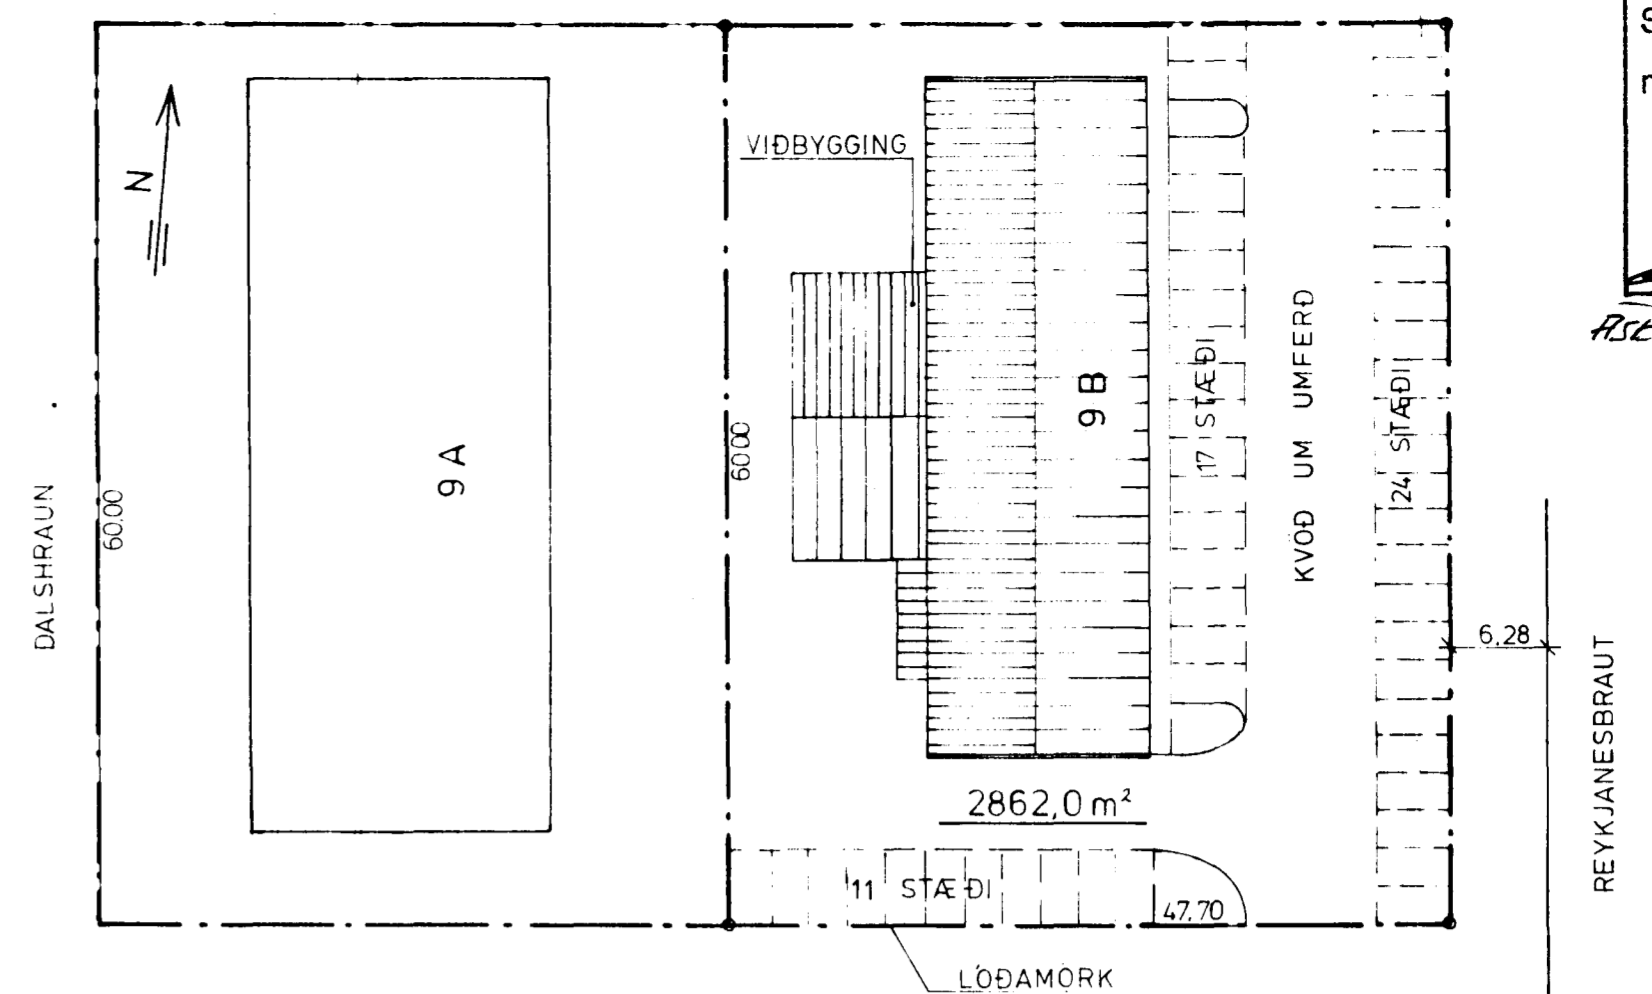


AFSTADA 1:500

Samþykkt á fundi bygginga-
nefndar þ. 4.9.1991


BYGGINGAFULLTRÚINN
Í HAFNARFIRÐI

Ástíð Samr. Heiðr. Þars H.A.

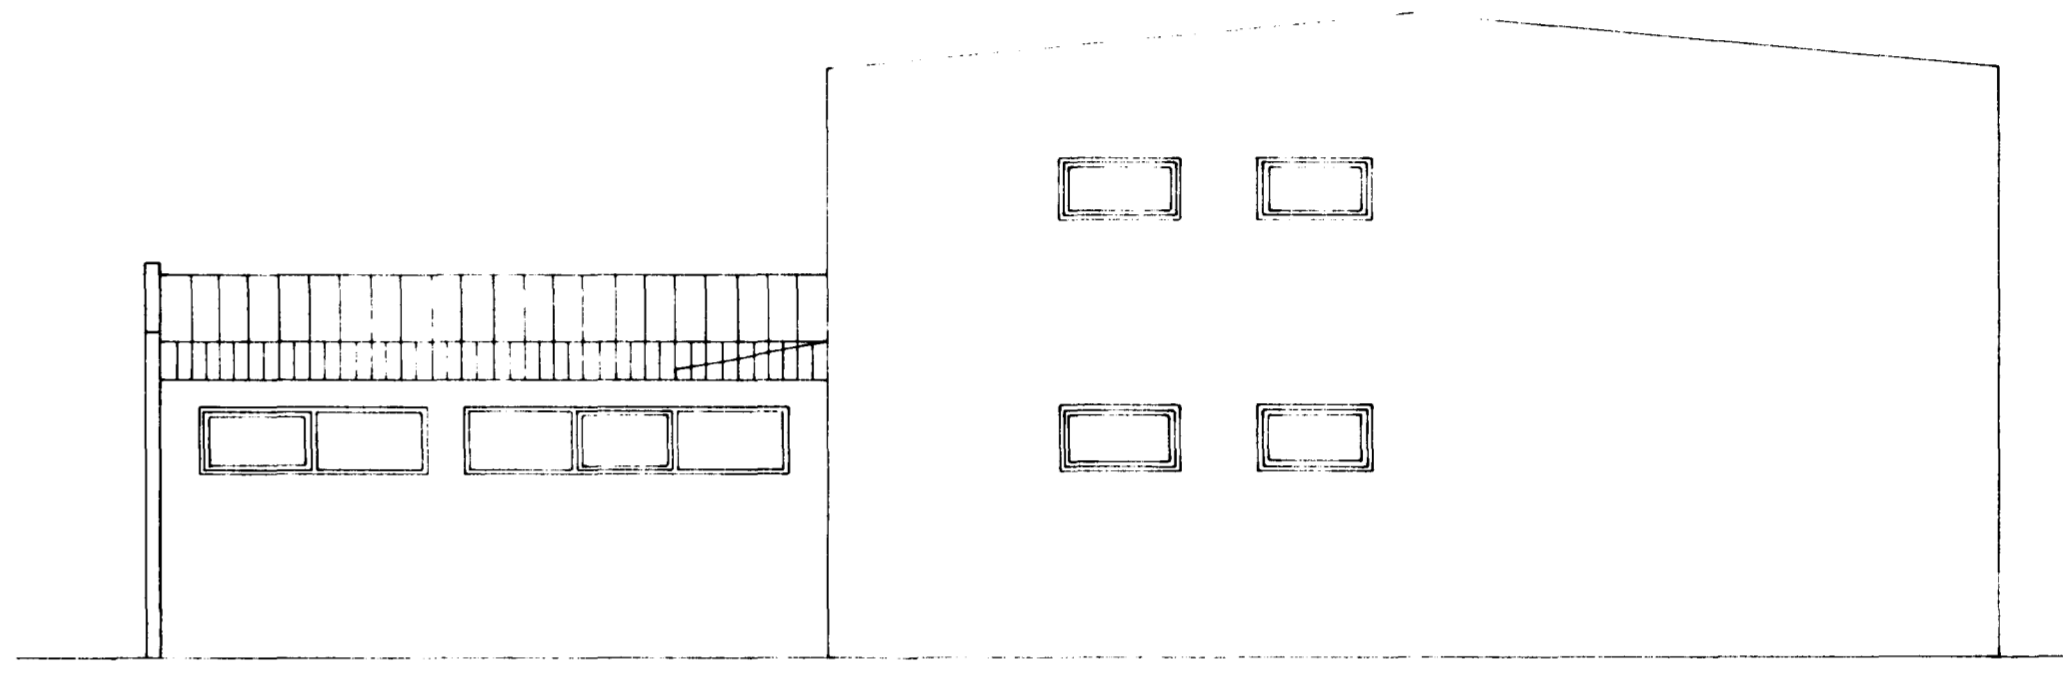


VIDBYGGING

SUDUR

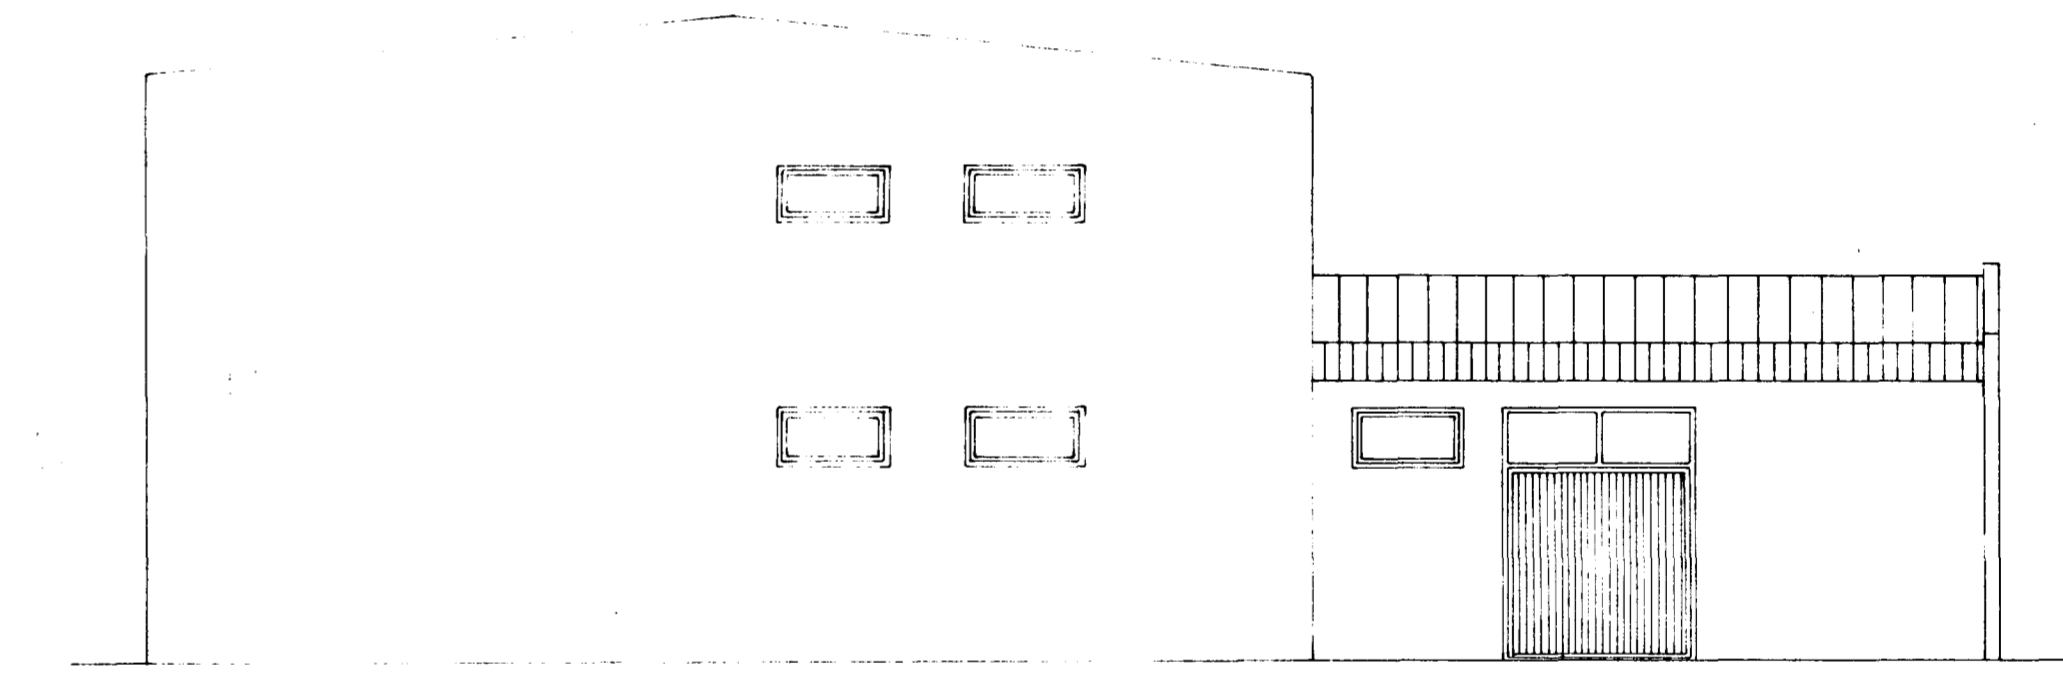

NORDUR

VIDBYGGING

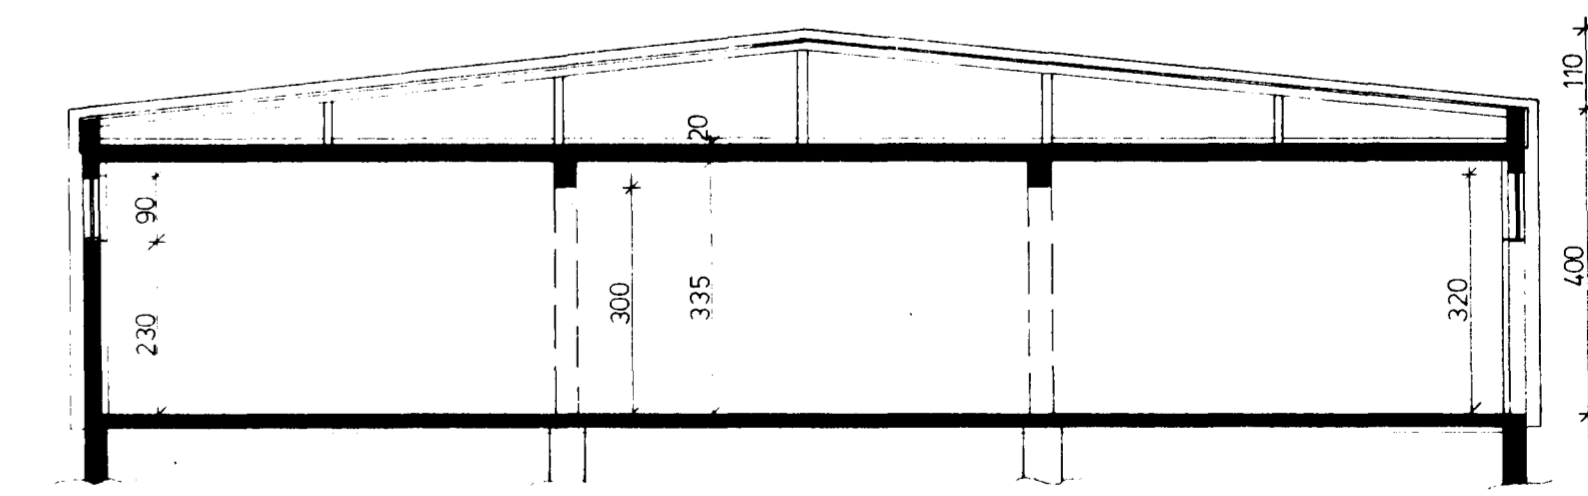

SNID A - A

Brúnamálastofnun ríkisins
SAMPYKKT

23 SEPT. 1991
Arni Arnason
Arni Arnason

DALSHRAUN 9 B, VIDBYGGING	Málkv. 1:100 1:500	Verk 74.05	Teikn. nr. 2
GRUNNMYND, ÚTLIT, SNID OG AFSTADA	Hannað Teiknað	Yfirfarið Samb.	Dags. 8/4/91
VERKFRÆÐIÞJÓNUSTA JÓHANNIS G. BERGÞÓRSSONAR H/F. VERKFR. MVI SÍMI 53315 <i>Berndur Sigvaldsson</i>			

BREYTT SEPT '91
BREYTT AGÚST '91