VATNSLÖGN: HÚS NR. 1.

GRUNNMYND 1. HÆÐAR, 1:50.

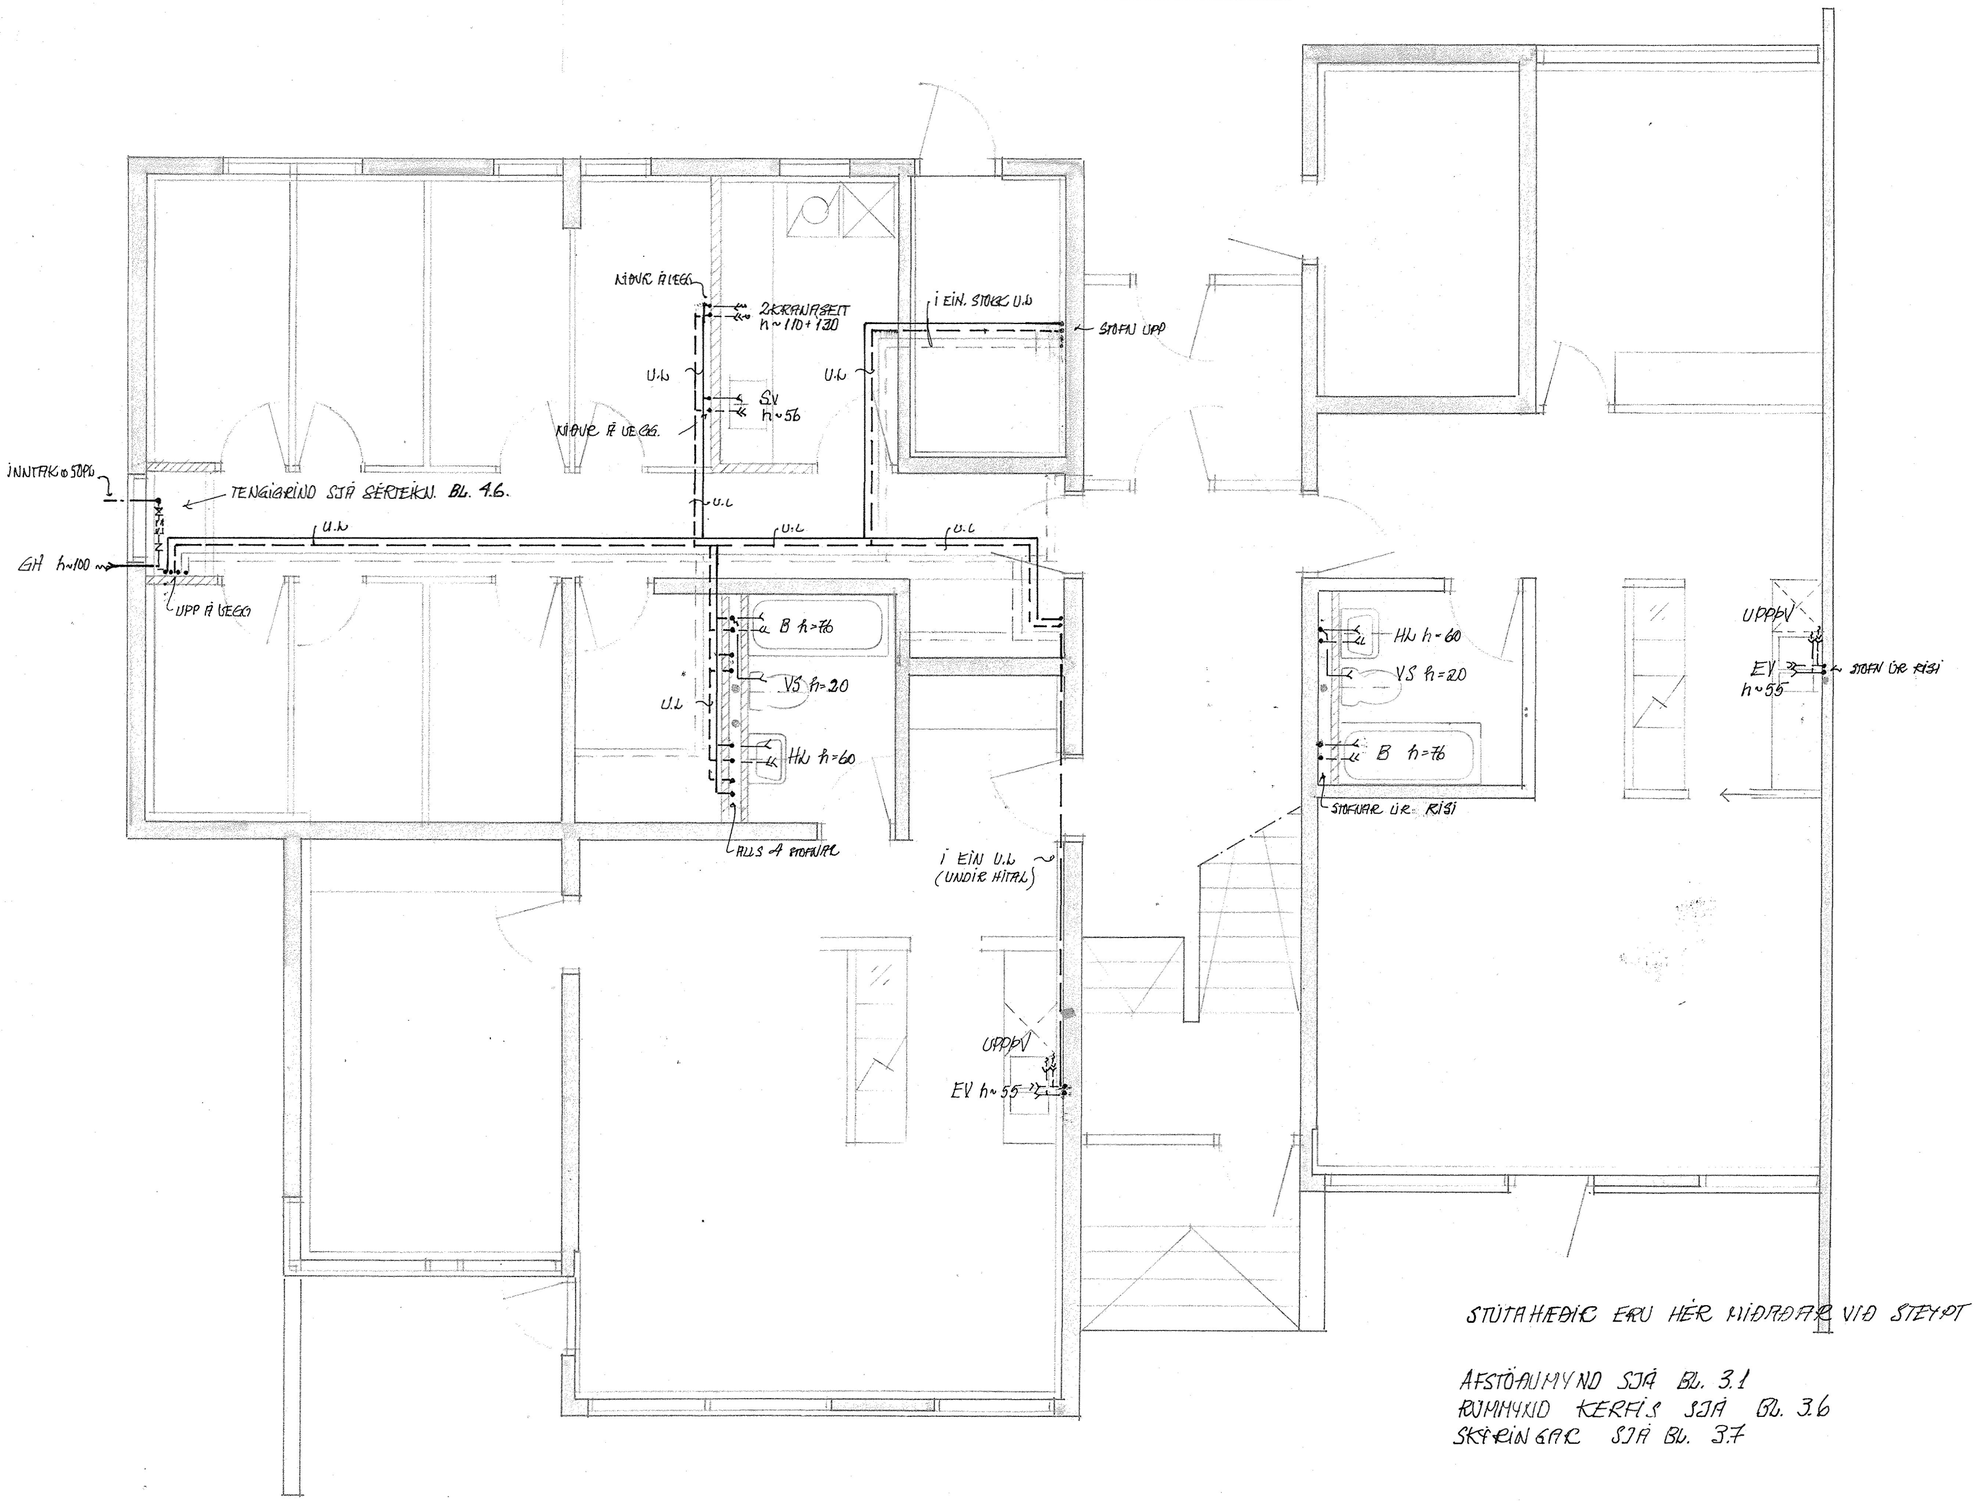

STÚTAHÆÐIR ERU HÉR MIÐAÐAR VIÐ STEYPT GÓLF (Þ.E. ÁN ÍLAGNAR)

AFSTÖÐUMYND SJÁ BL. 3.1
FJÖLMYND KERFIS SJÁ BL. 3.6
SKÝRINGAR SJÁ BL. 3.7

TEIKNISTOFAN ÓÐINSTORGI
VÍFILL ODDSSON VERKFRÆÐINGUR FVFÍ
HILMAR KNUDSEN VERKFRÆÐINGUR FVFÍ
ÓÐINSGÖTU 7 – REYKJAVÍK – SÍMI 16177

Hilmar Knudsen

VERKEFNI VALLARBARÐ 1 HAFNARFIRÐI
HEITI VATNSLÖGN: GRUNNMYND 1. HÆÐAR

M. 1:50
T. HK
R. HK
DAGS. FEB '84

NR. 422.3.2