FRÁRENNSLI: HÚS NR. 1.

GRUNNMYND 1. HÆÐAR, 1:50.

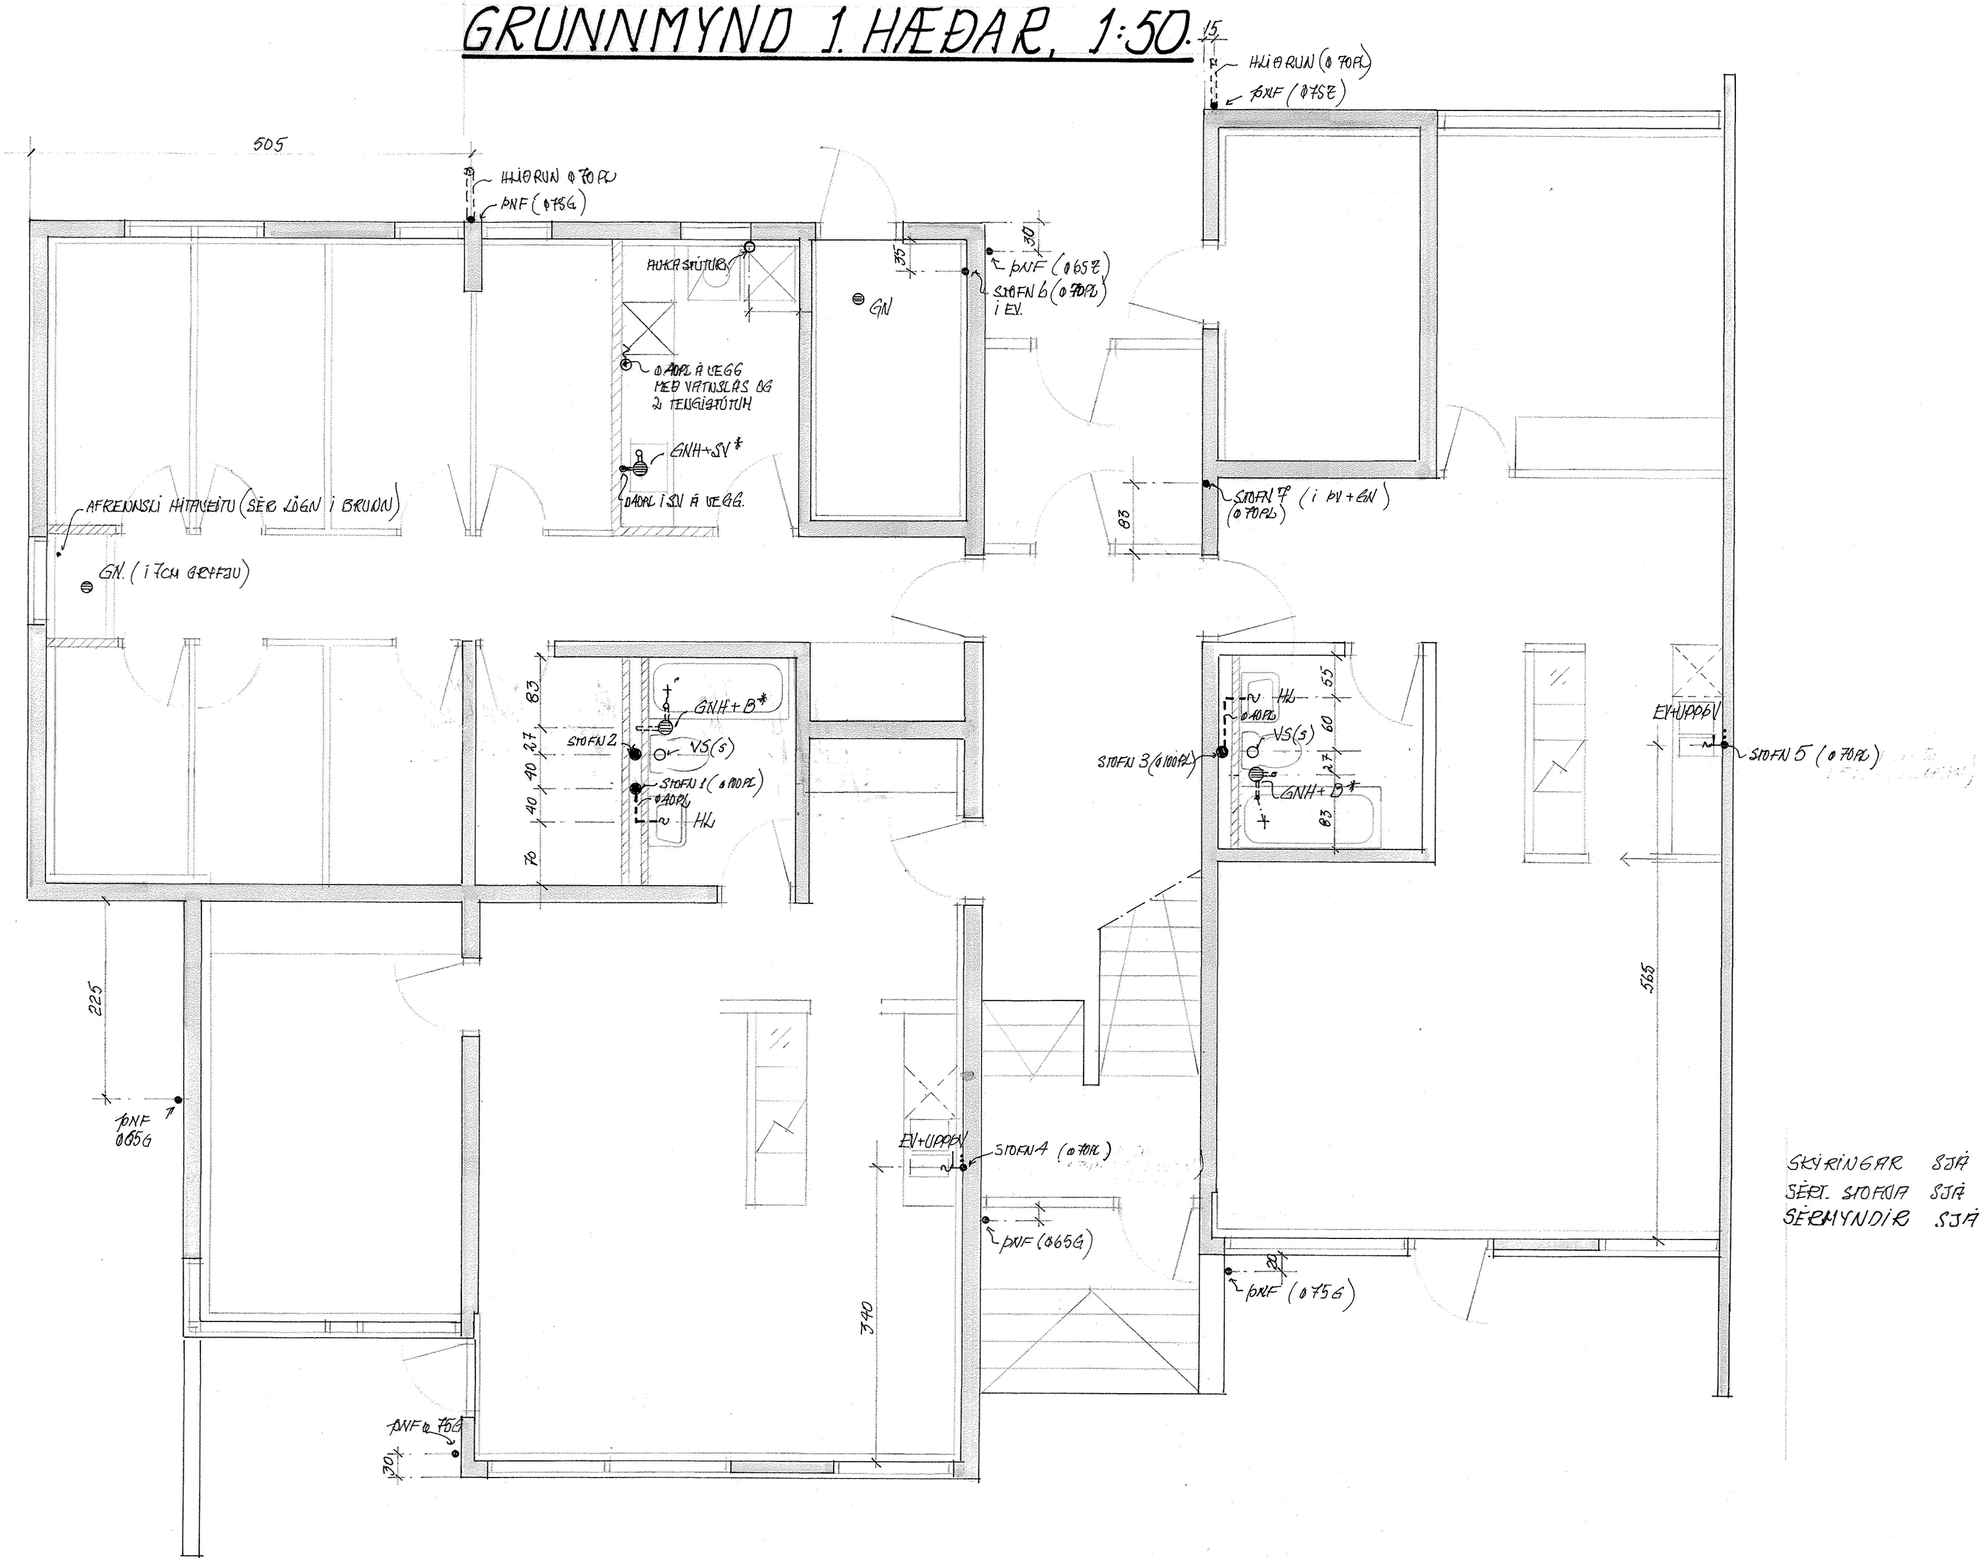

SKÝRINGAR SJÁ BL. 2.10
SÉRT. STOFNA SJÁ BL. 2.10
SÉRMYNDIR SJÁ BL. 2.11

TEIKNISTOFAN ÓÐINSTORGI

VÍFILL ODDSSON VERKFRÆÐINGUR FVFÍ
HILMAR KNUDSEN VERKFRÆÐINGUR FVFÍ

ÓÐINSGÖTU 7 – REYKJAVÍK – SÍMI 16177

VERKEFNI VALLARBARÐ 1 HAFNARFIRÐI

HEITI FRÁRENNSLI: GRUNNMYND 1. HÆÐAR

M.	1:50
T.	HK
R.	HK
DAGS.	FEB '84

NR. 422.2.6