


FRÆNNSLI: HÚS NR 3.

RÚMMYND STOFNA. 1:50

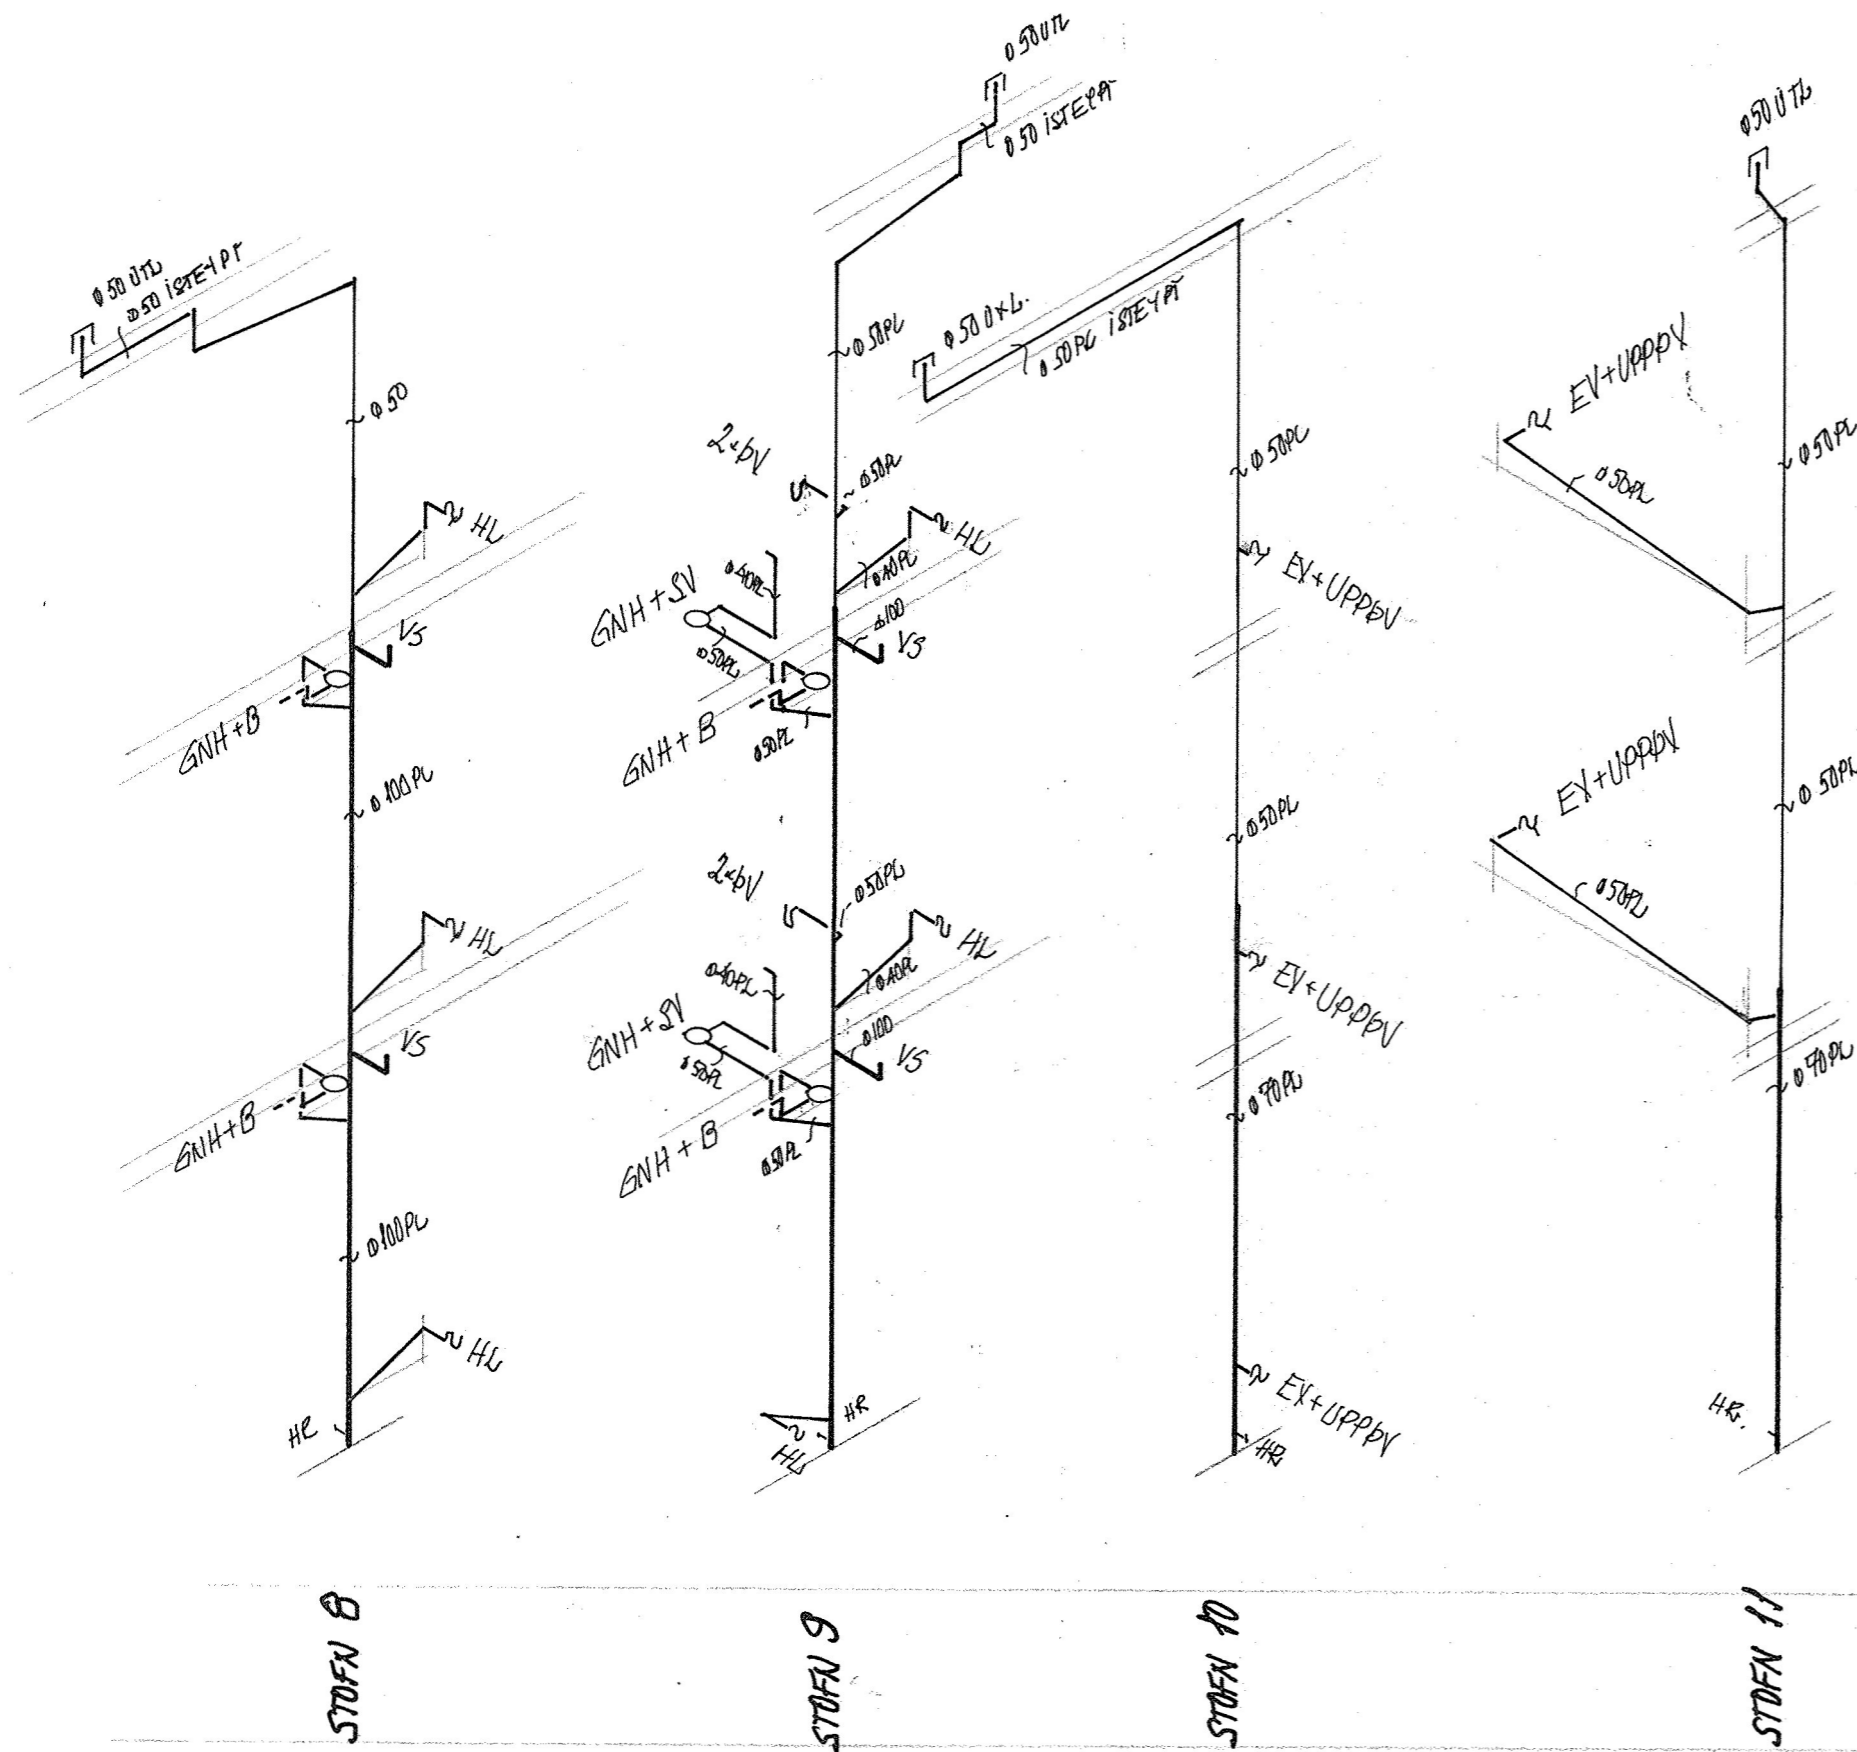

SKYRINGAR VIÐ INNANHUSLAGNIR:

ALMENNT:

Pípustærðir eru í mm, hæðartölu (k. r.) í m, en önnur ónefnd mál í cm.
Stærðir á pípum er innra þvermál.
Neðst á alla stofna komi hreinsilok.

Efni, frágangur og öll vinna sé í samræmi við hol-ræsareglugerð og íslenskan staðal IST 65.

Sérstaklega skal hér tekið fram að festa skal pípur vandlega með þar til gerðum gjörðum (upphengjum) og skal staðsetning þeirra ekki hindra eðlilega þenslu (einkum á plastpípum).

Pípur skal einangra með 25mm glerullarmottum og setja tvöfaldan sísalpappa með álhúð þar utan um. Lagnarhalli plastlagna sé 20% en úr öðrum efnum um 44%.

Þurfi að hliðra stofni er tengist VS (t.d. undir lofti) skal ef um plast er að ræða nota 2 stk. 45° beygjur og gera sérstakar ráðstafanir til hljóð-einangrunar (t.d. 2" glerull og blýþynna).

PÍPUR INNANHÖSS:

P eða PL táknar plastpípur (grátt PP-plast) hitaþolið plast, rauðstrikað, eða svart PEH plast eða annað samþykkt plastefni.

G táknar galvanhúðað stálrör (vatnsrör með skrúfuðum fittings).

J táknar pottpípur.

STÓTAHÆÐIR INNANHÖSS:

Eftirfarandi tafla er aðeins til viðmiðunar við venjulegar aðstæður.

h...táknar hæð frá endanlegu gólfi í miðjan stút.


f...þýðir frávik frá miðlínu tækis í miðjan stút.

u...þýðir fjarlægð frá endanlegum vegg í miðjan stút upp úr gólfi.

Tæki	þverm.stúts	h	f	u
EV	Ø40mm	56	12,5	
2xEV	Ø50mm	56		
EV+UV	Ø50mm	56	sjá ofar	
HL	Ø32mm	56	0,0	
SV (lár)	Ø50mm	25	8(?)	
SV (hár)	Ø50mm	50	8(?)	
VS (s)	Ø100mm		0,0	12,5-24
VS (p)	Ø100mm	15	0,0	
VS (v)	Ø100mm	14-24	0,0	
GNH	Ø50-70	0		15

Tengistútar VS eru sérstaklega margbreytilegir, því er ástæða til að velja gerð áður en gengið er endanlega frá lögnum.

HLIDRANIR Í (BOTN-) PLÖTU:

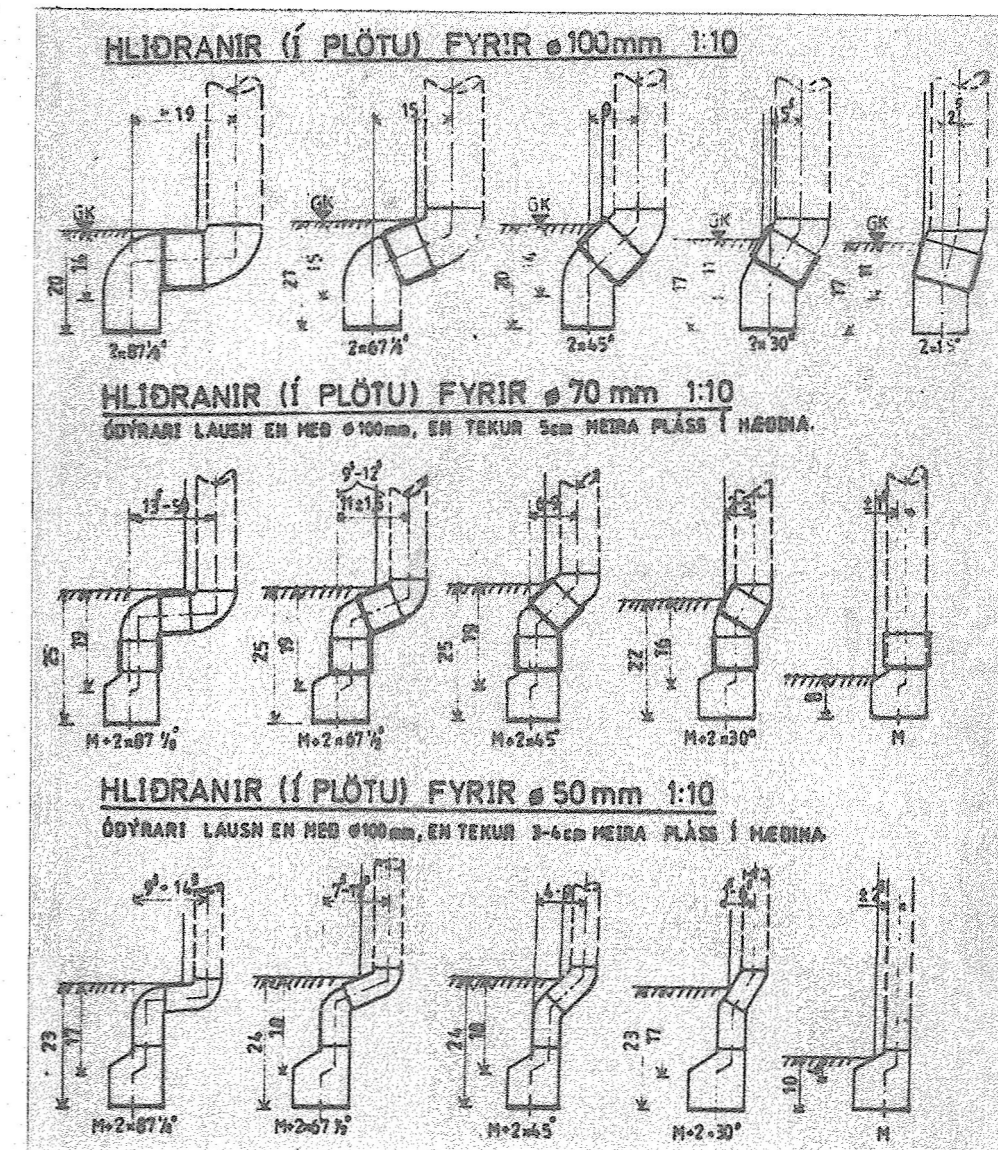

Þurfi að hliðra tengingu stofns (eða tækis) t.d. vegna ónákvæmni á stút í grunni má styðjast við eftirfarandi samsetningu á hnjám (beygjum) og minnkunarstykki.

	Stofn Ø100mm	Stofn Ø70mm	Stofn Ø50mm
Minnkun+2stk.87.5°	19cm	31.5cm	9.5cm
Minnkun+2stk.67.5°	15cm	9.5-12.5	7.5-12.5
Minnkun+2stk.45°	9cm	6-9cm	4-9cm
Minnkun+2stk.30°	5,5	2-5cm	1.5-6.5
Minnkun+2stk.15°			
Minnkun aðeins		1.5cm	2.5cm

Á ekki við ef stofn er Ø100mm.

Hliðrun er ódýrari ef minnkað er strax niður í stofnstærð (eins og mál hér ráðgera) en það krefst 18cm hæðar frá múffu á efri brún (botn-) plötu á móti 14cm ef hliðrað væri með Ø100mm beygjum.

SKYRINGAR VIÐ LAGNIR Í GRUNNI SJÁ BLA 2.5