GRUNNMYND, 1:10.

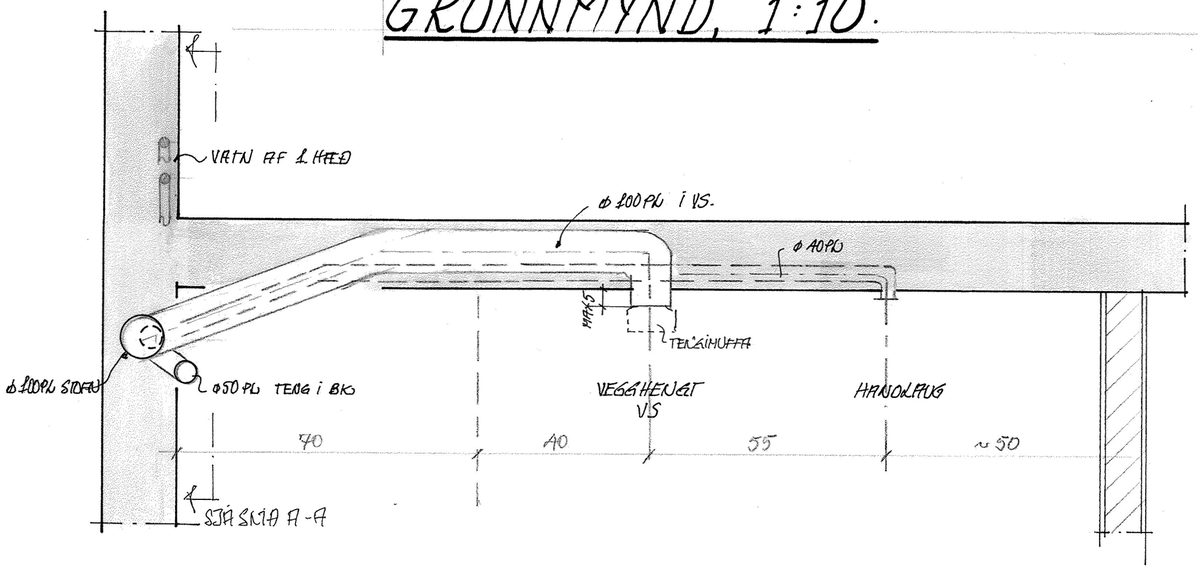

HLIÐARMYND, 1:10.

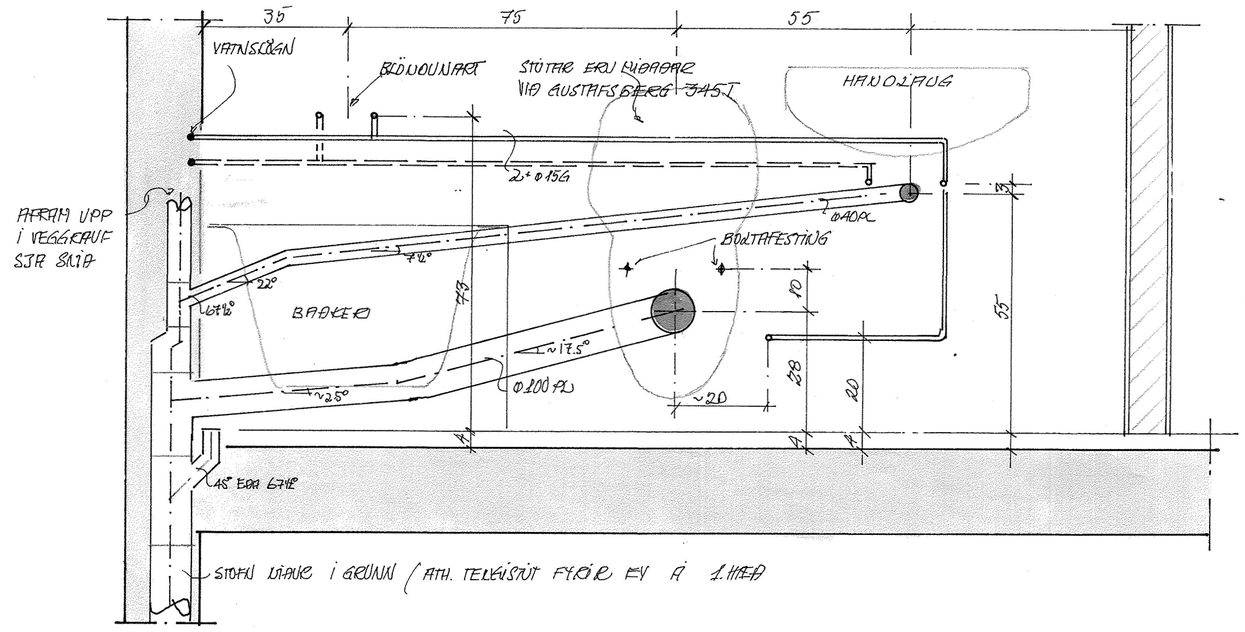

SNIÐ A, 1:10.

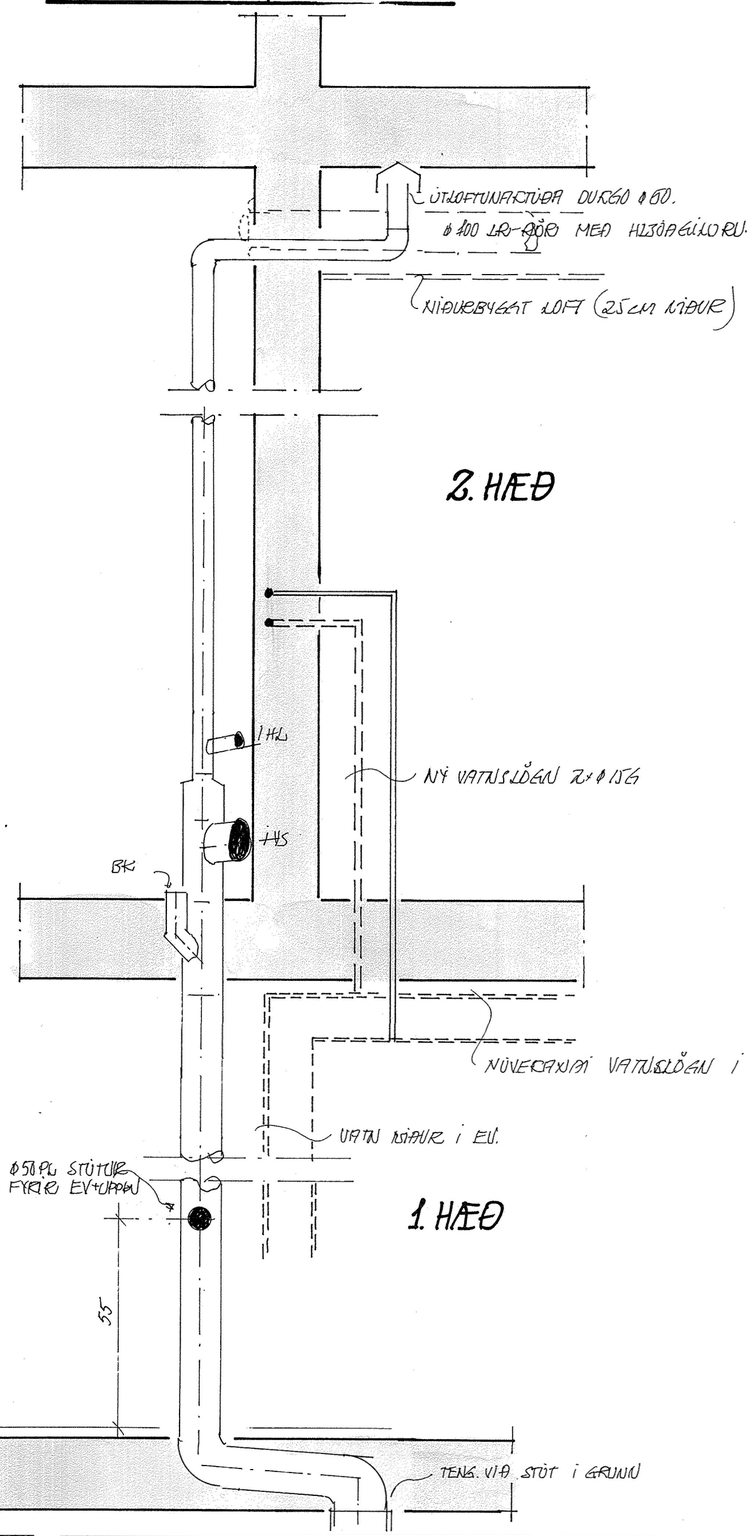

TEIKNISTOFAN ÓÐINSTORGI
VÍFILL ODDSSON VERKFRÆÐINGUR FVFÍ
HILMAR KNUDSEN VERKFRÆÐINGUR FVFÍ
ÓÐINSGÖTU 7 – REYKJAVÍK – SÍMI 16177

VERKEFNI VALLARBARÐ 3 HAFNARFIRÐI
HEITI "NÝTT" BAÐHERB. Á 2. HÆÐ – LAGNIR

M. 1:10
T. HK
R. HK
DAGS. 12.2.80

NR. 422.2.17