



DRANGAHRAUN 1B HAFNARFIRÐI.

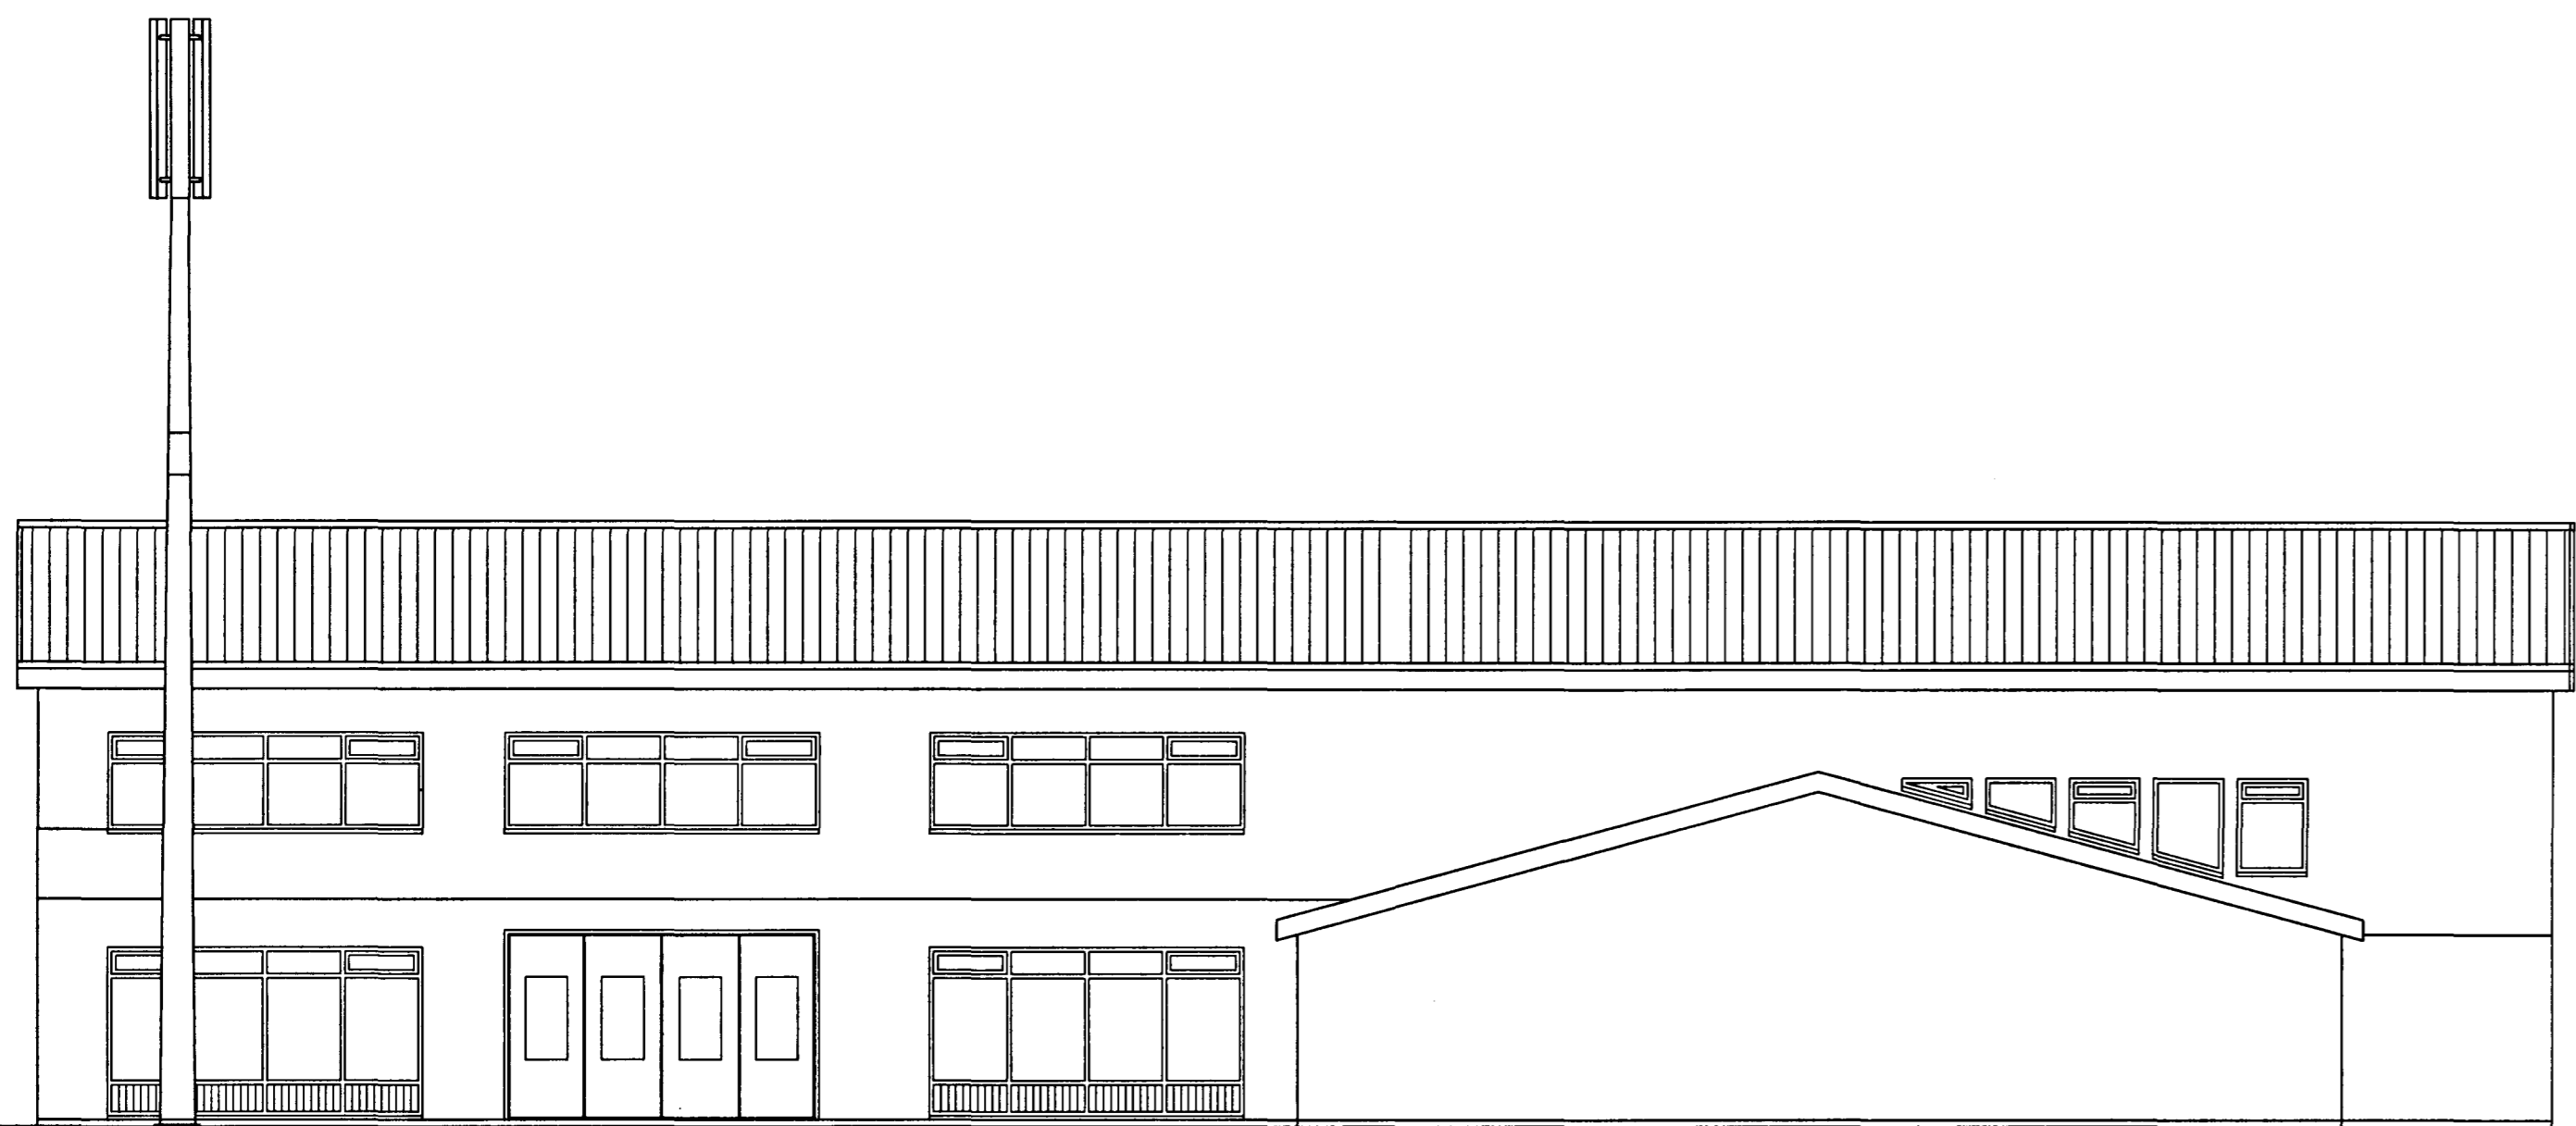


ÚTLIT AUSTUR. MKV. 1:100

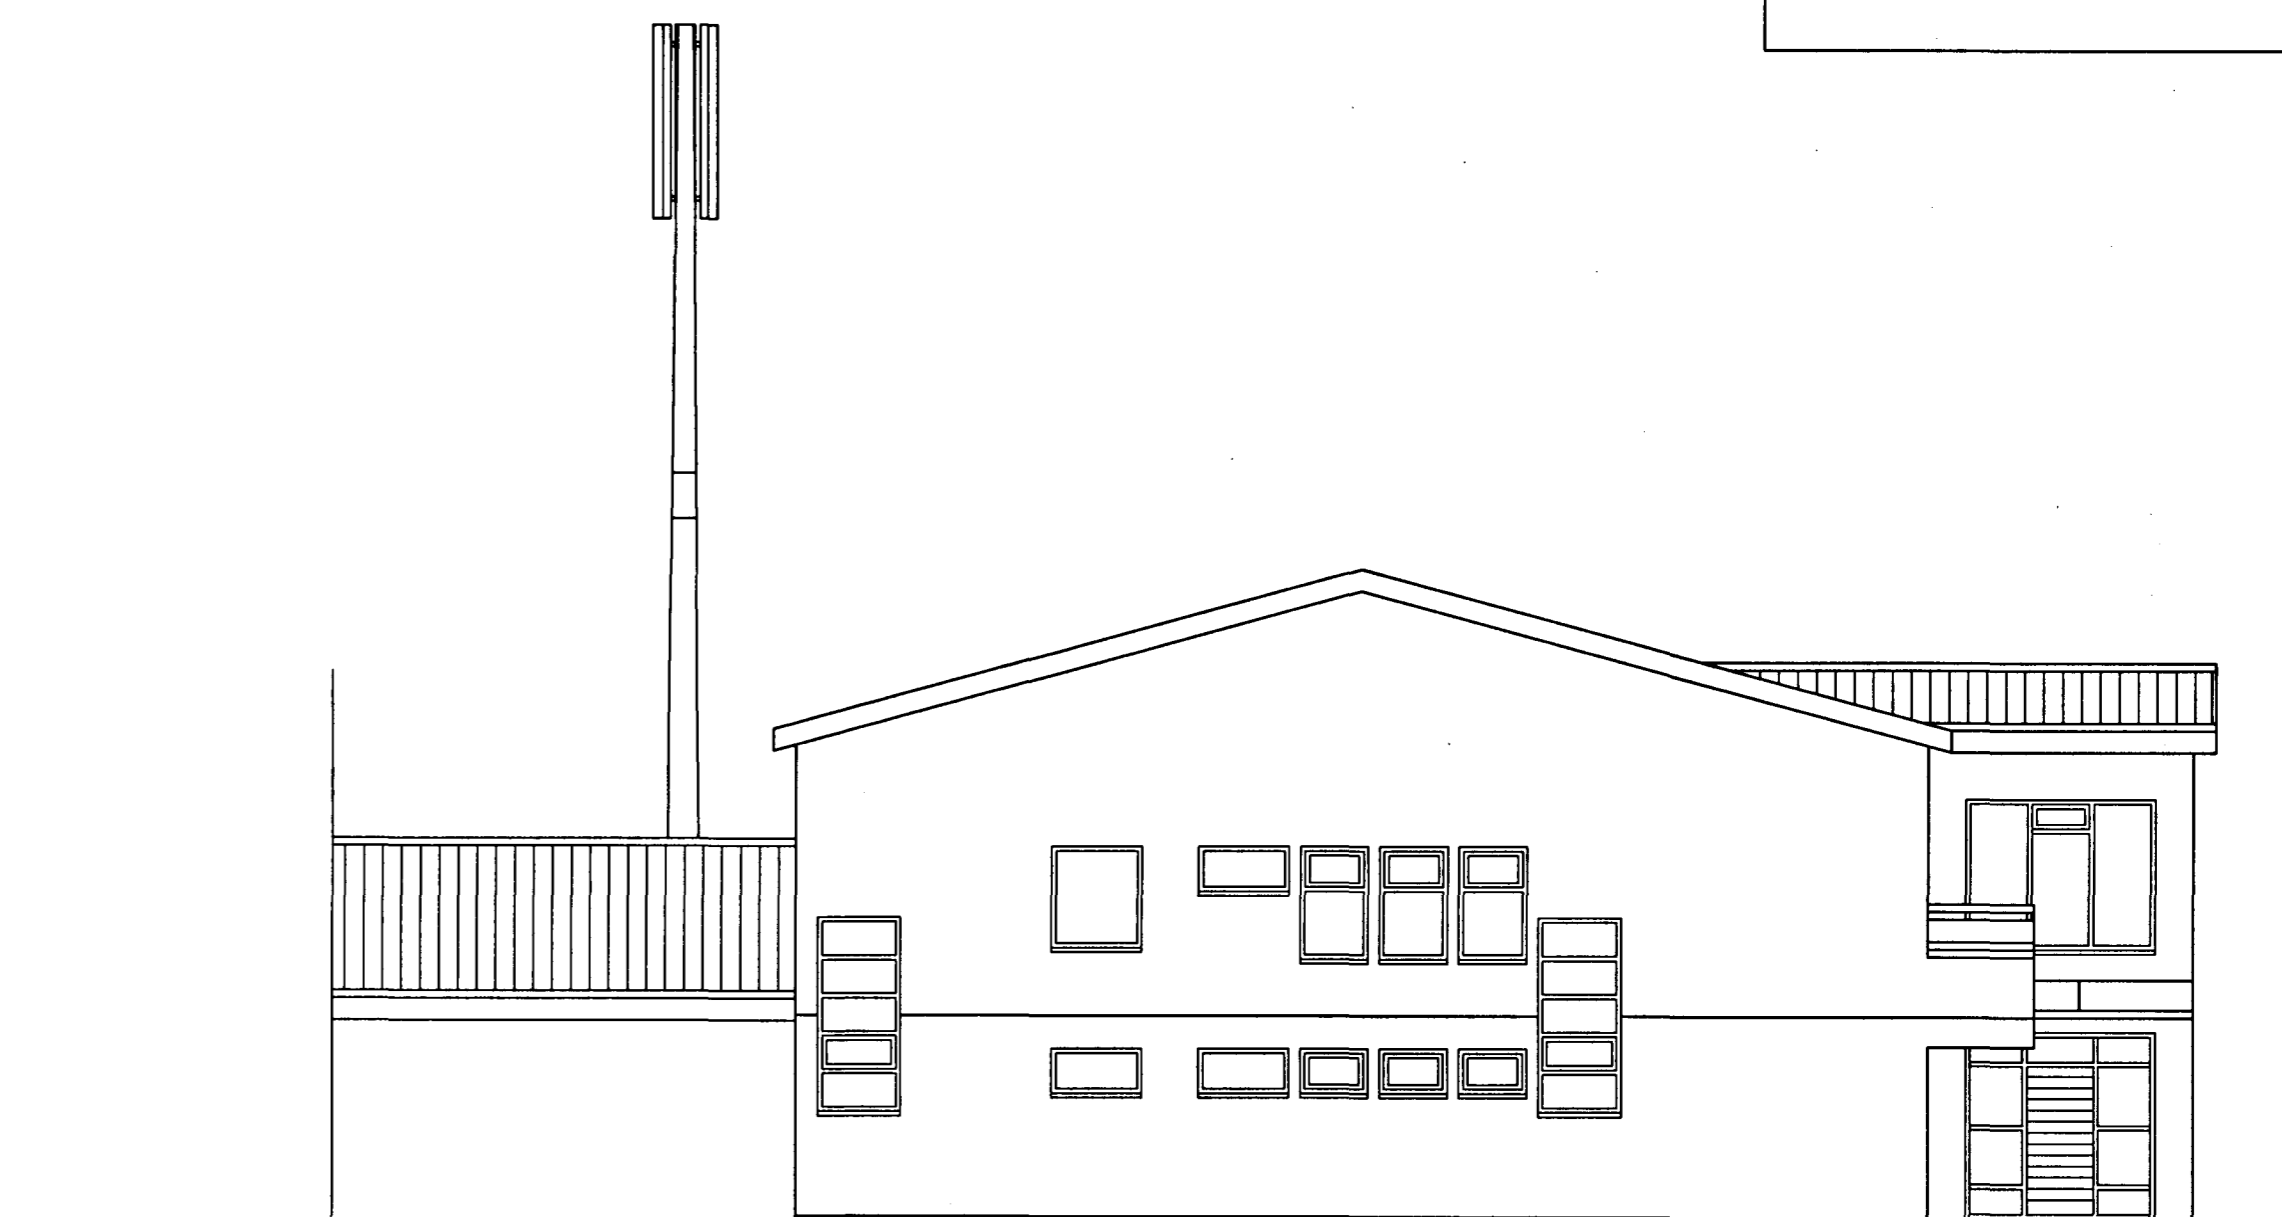

ÚTLIT NORÐUR. MKV. 1:100



ÚTLIT VESTUR. MKV. 1:100

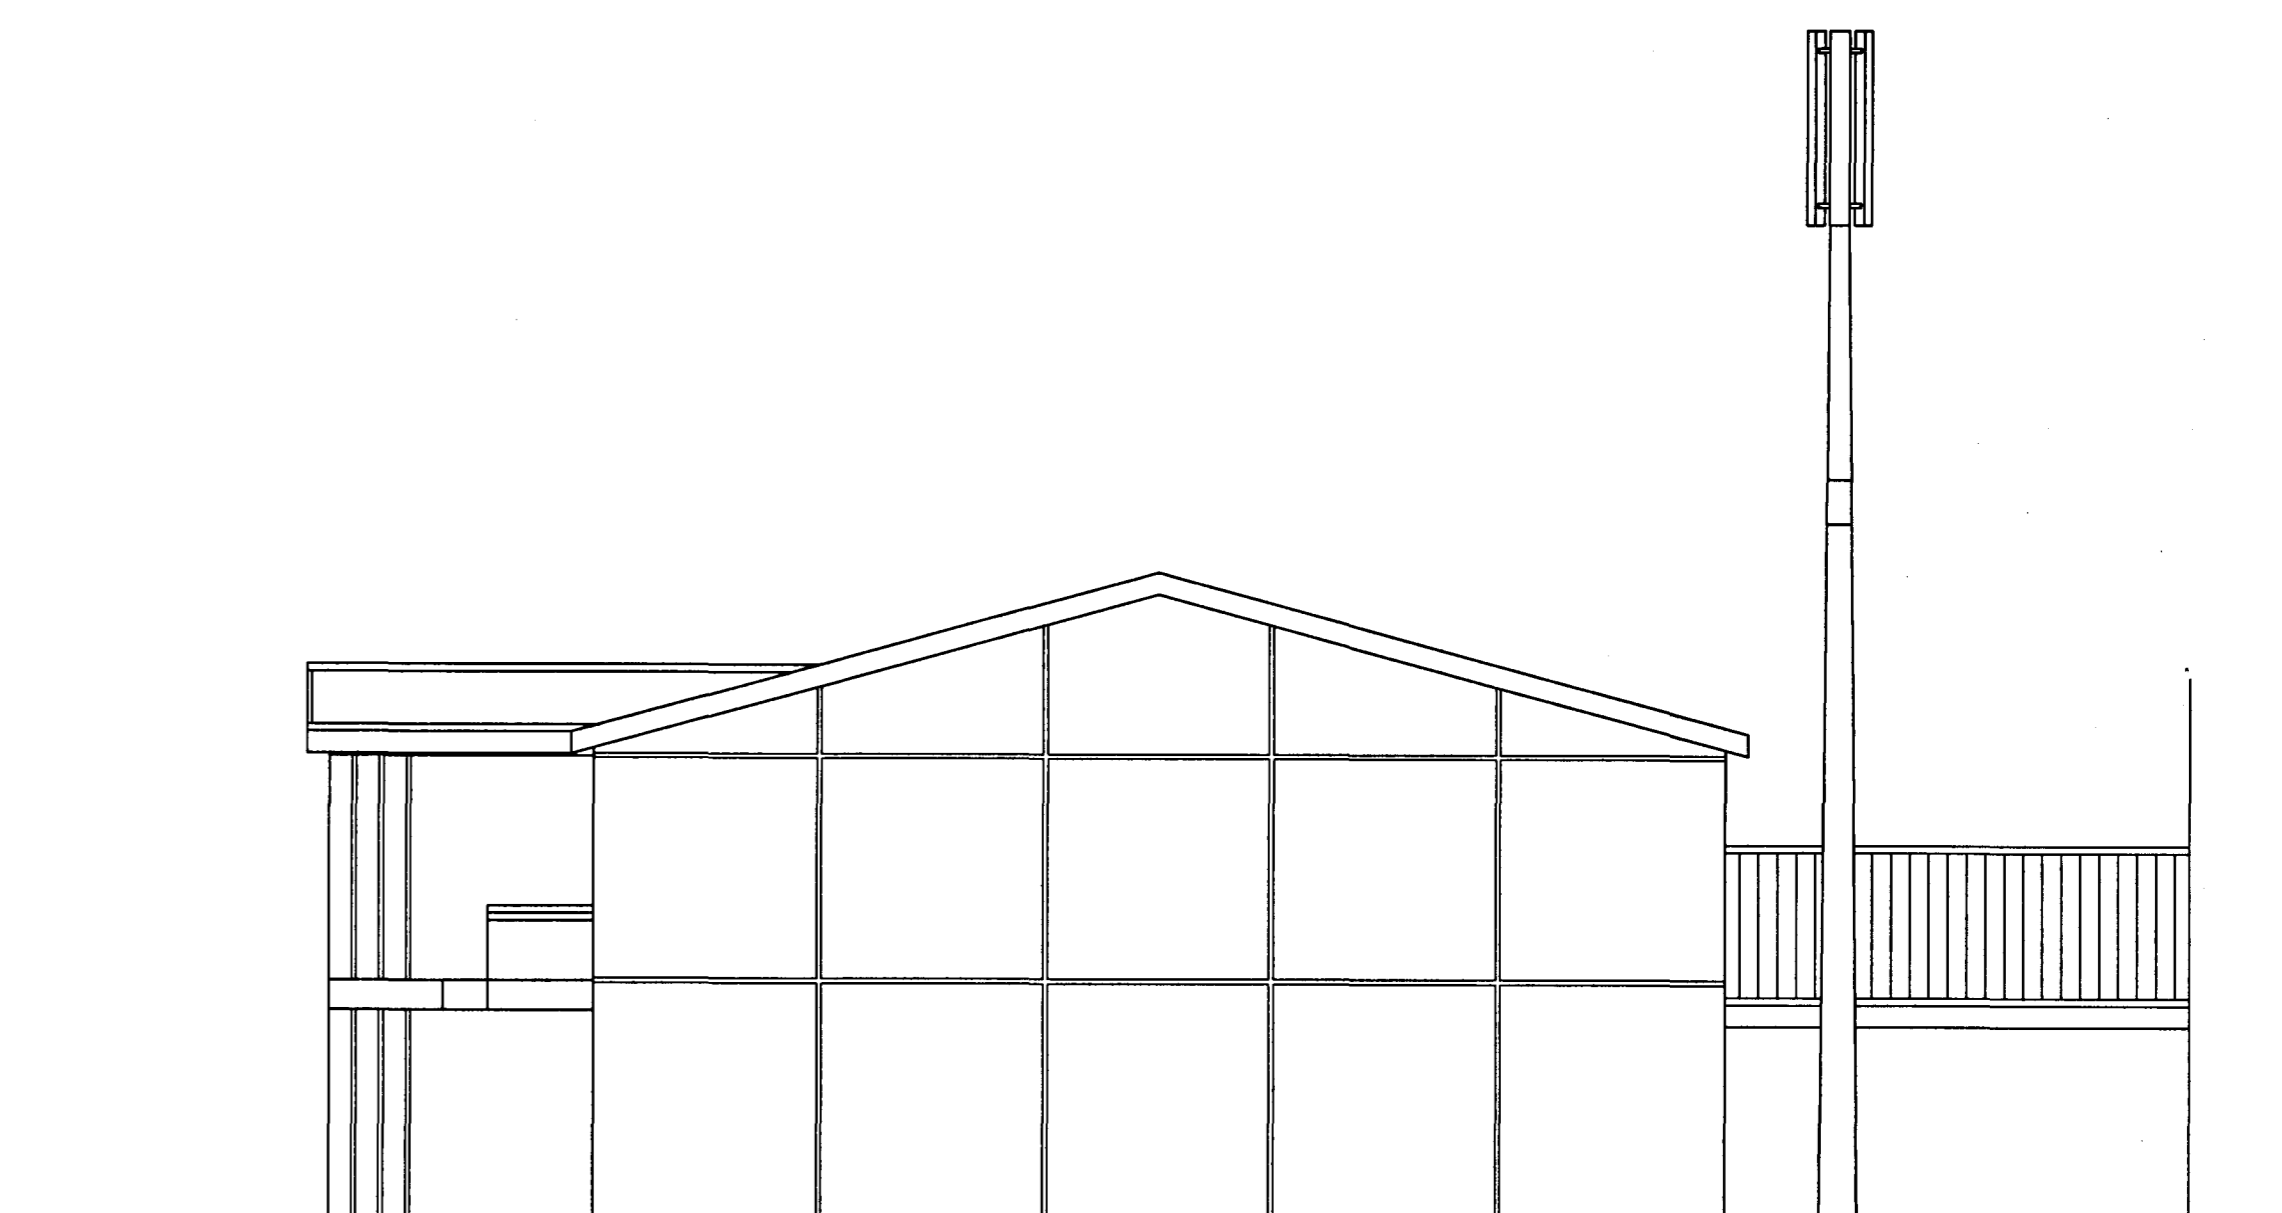

ÚTLIT SUÐUR. MKV. 1:100

DRANGAHRAUN 1B HAFNARFIRÐI.

Sigurður Þorvarðarson byggingafræðingur bfí.
Teiknistofan Strandgötu 11 220 Hafnarfirði.
STH. teiknistofan ehf. kt. 510298-2769. Kt. aðalhönnuðar: 14.1250-4.189.
Sími: 5651510. Netfang: teiknistofan@islandia.is

Skýringar:	Aðaluppdráttur.
Teikning:	Útlit.
Mælikvarði:	1: 100.
Undirskrift:	<i>17/2 01 Lsp</i>
Blað nr:	3 af 3
Dagsetning:	23. janúar 2001.
Breytt:	GSM loftnet við gaffl janúar 2001, hurð breytt 15 mars 1991, breytt í mars 1991, breytt í október 1988.
Athugasemdir:	