



Samþykkt á fundi byggingar-
nefndar 15/4 1992
BYGGINGARFRÆÐINGUR
H.F. EMMASKIPAFÉLAG ÍSLANDS
[Signature]


Mk. sjá botun

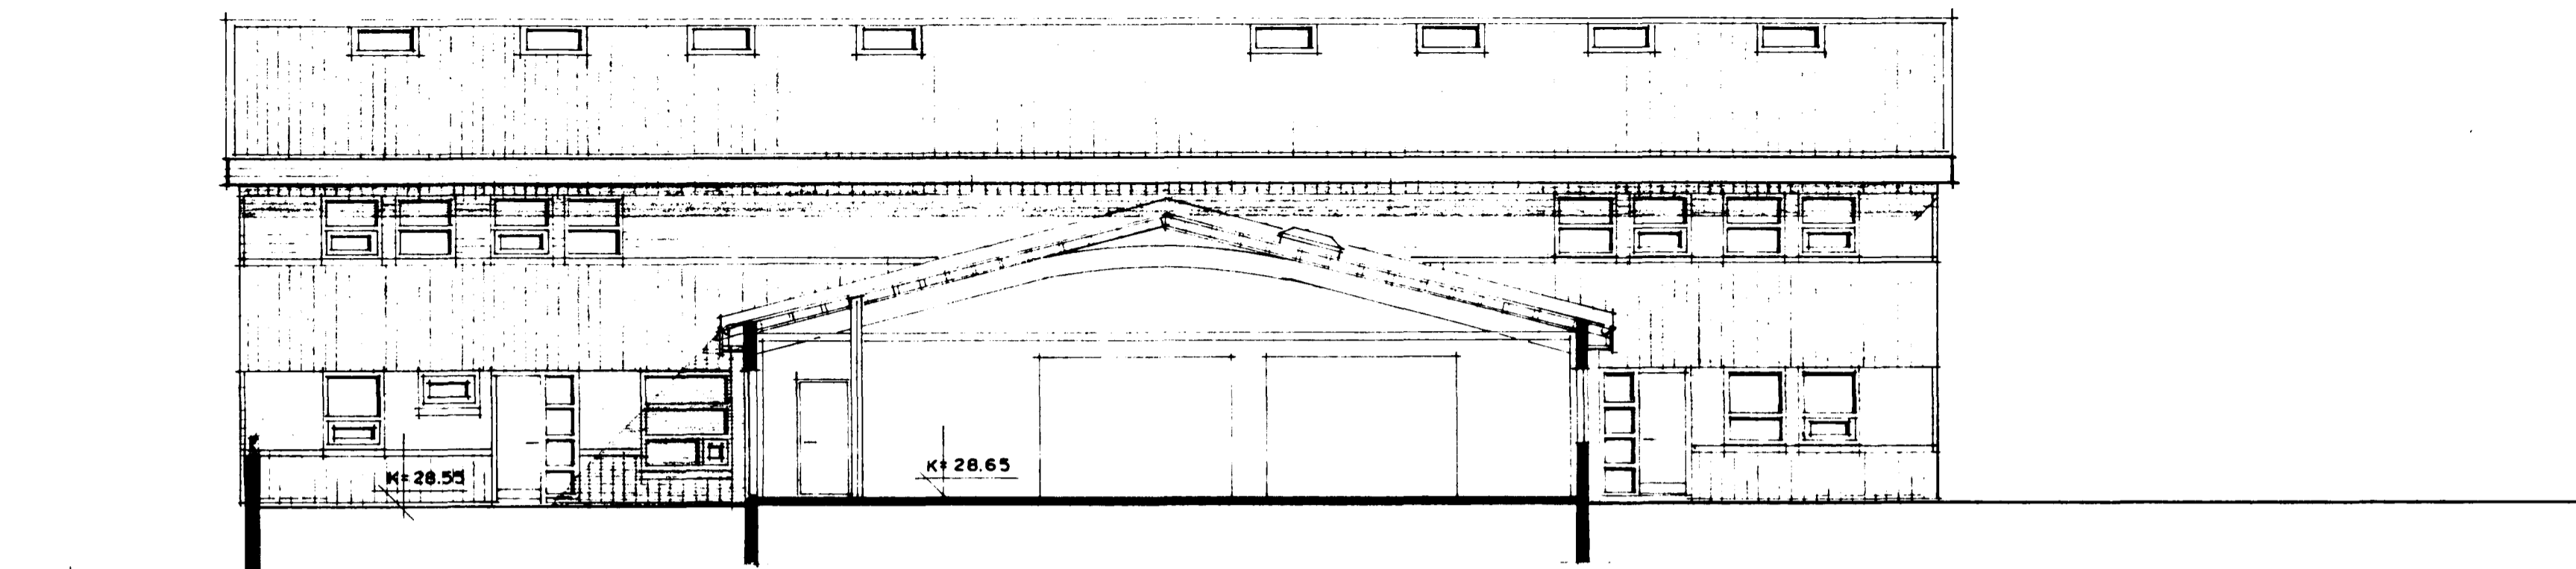

VESTURHLIÐ MKV. 1:100

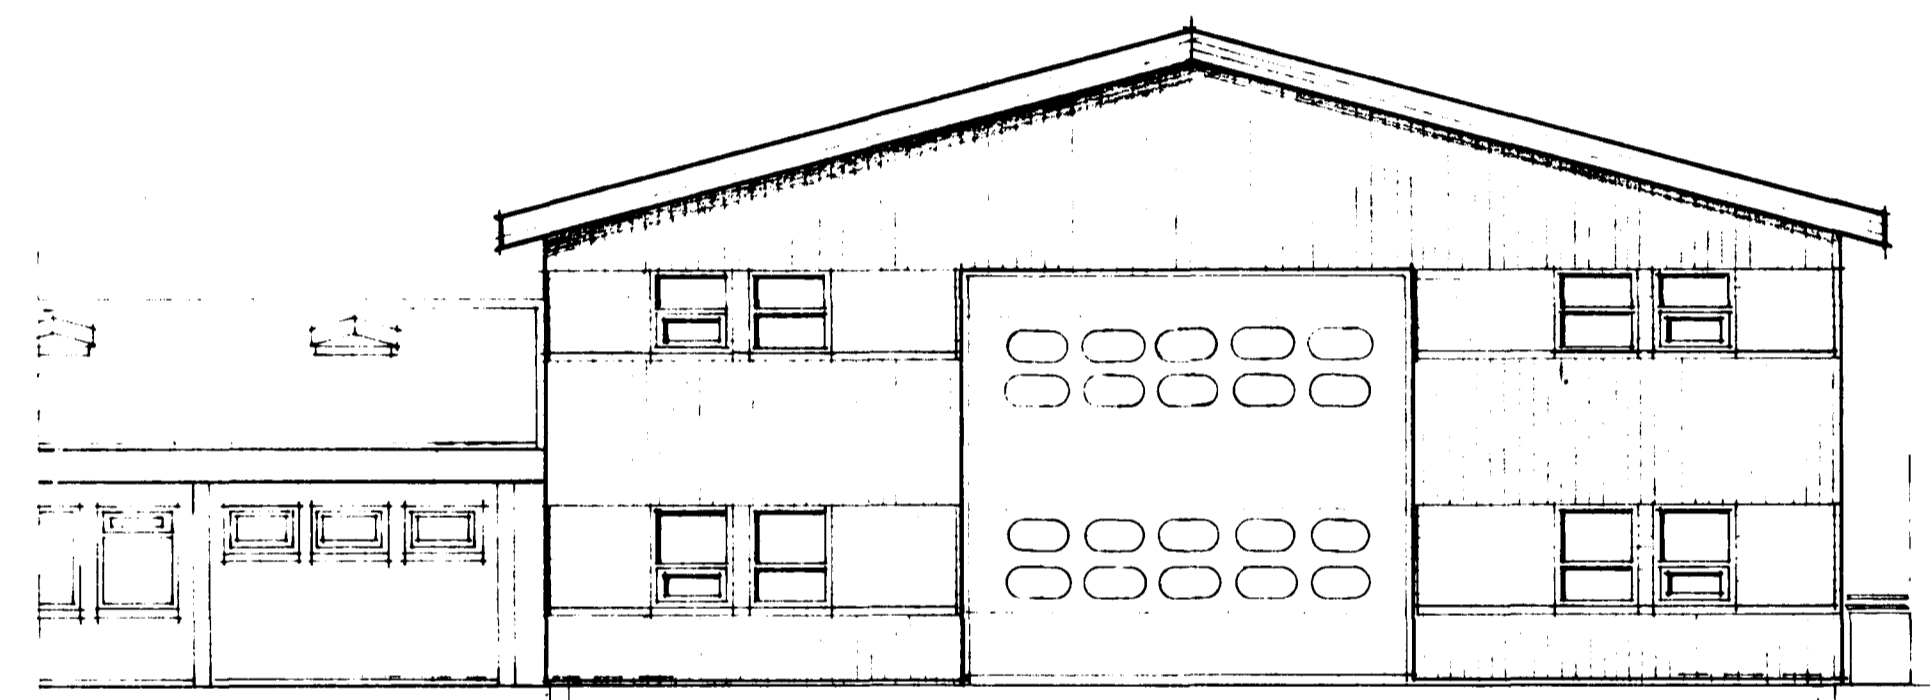

SUÐURHLIÐ MKV. 1:100

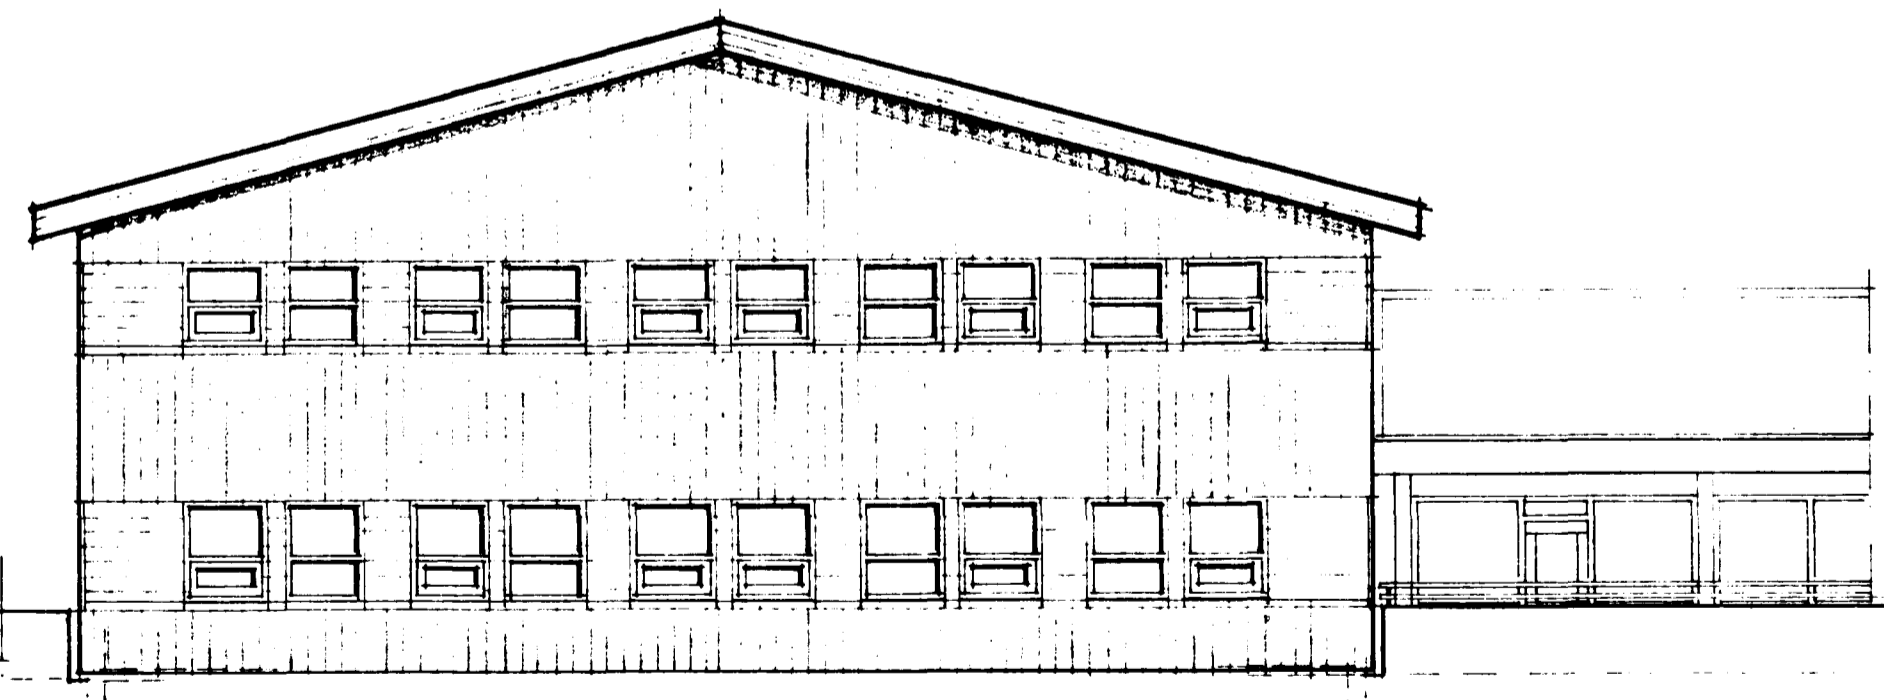

NORÐURHLIÐ MKV. 1:100

Sj. 14/1/92
H.F. EMMASKIPAFÉLAG ÍSLANDS
[Signature]