


Skjalnúmer og fundi byggingar-
nefndar þ. 15.11.1992
BYGGINGARFRÆÐINGUR
BÍ
STRANDGÖTU 11 HAFNARFIRÐI

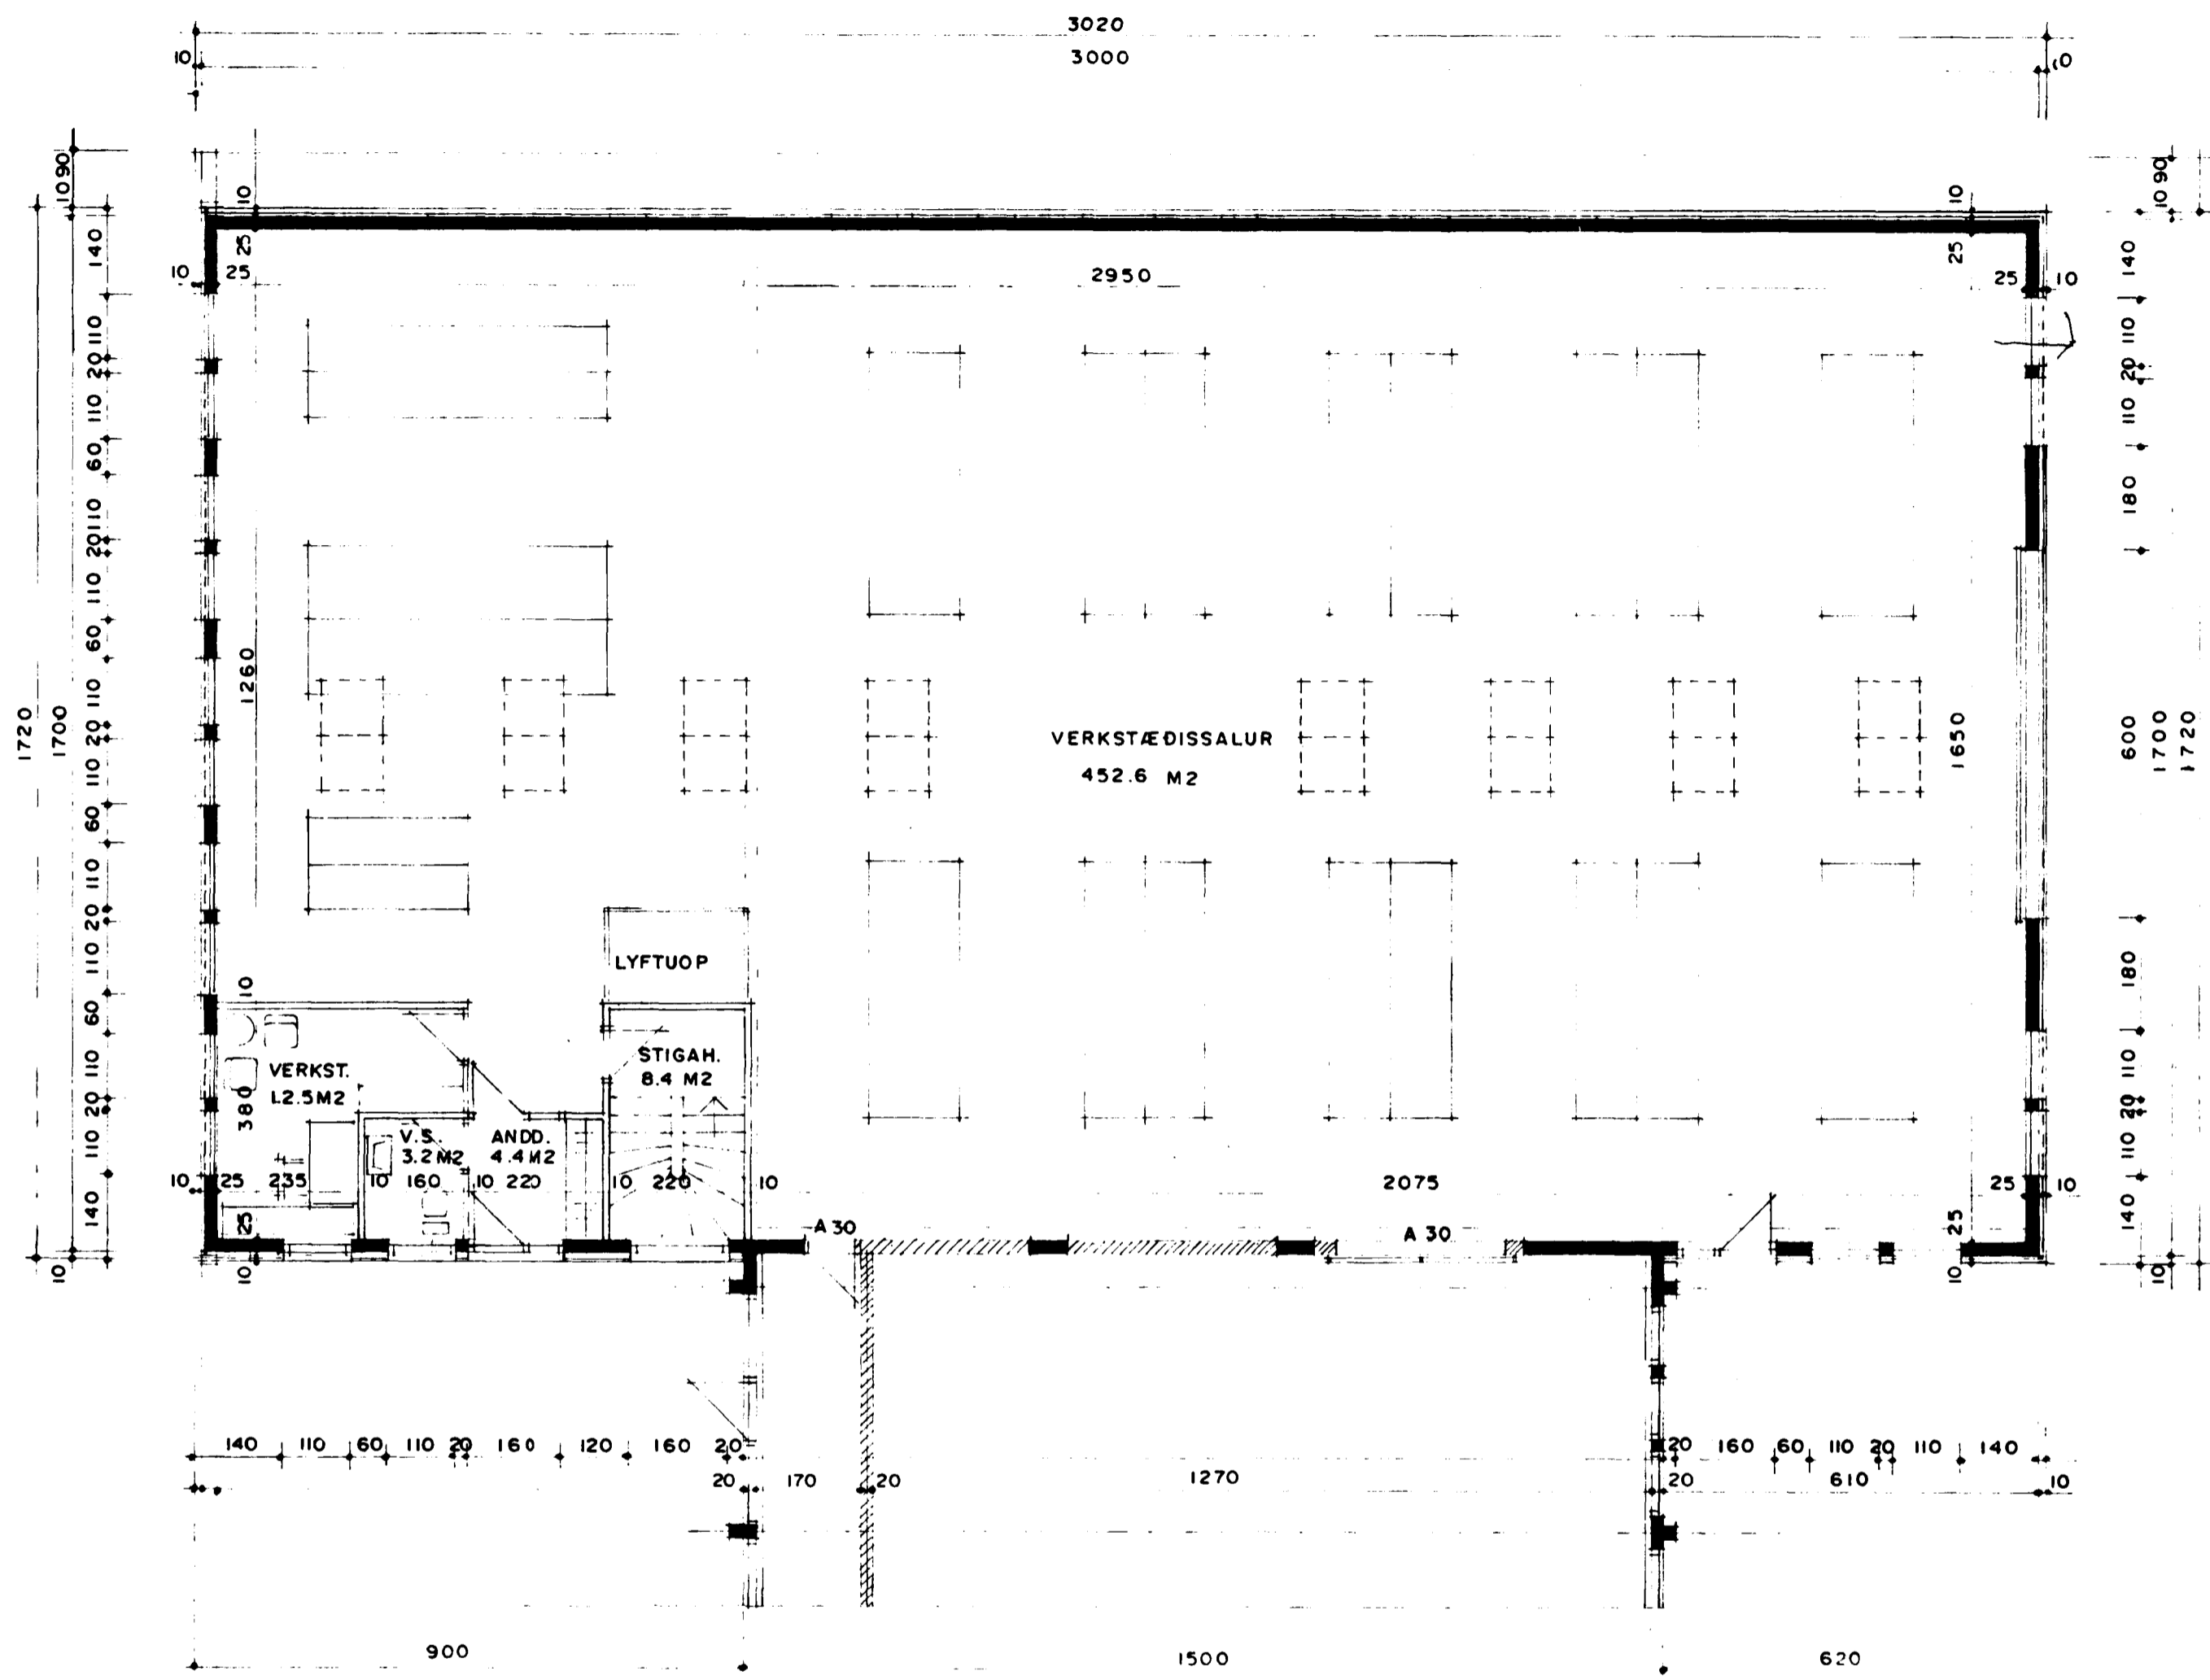

ÞSKILING STAÐARSKILDINGAR

Vit undirritaðir eigendur lóta og mannvirkja
á lotunum:
nr. 2 vit Skúlahraun
nr. 3 vit Drangahraun.
höfum kynnt okkur matfyllisgjafi uppdrötti
og samþykkt þá fyrir okkar listi.

Jóhann Þ. Þorsteinsson

GRUNNMYND MKV. 1:100

STÆRÐIR ERU:	
FLATARMÁL 1. HÆÐAR ER:	519,4 m ² br.
FLATARMÁL KJALLARA ER:	157,2 m ² br.
SAMTALS:	676,6 m ² br.
HEILDARRÚMMÁL HÚSSINS ER:	4.236,0 m ³ br.

BYGGINGARLYSING:
HÚSIÐ ER STAÐSTEYPT Á HEFÐBUNDINN HÁTT MEÐ STÁLKLEDDU ÞAKI.
VEGGIR ERU EINANGRÆÐIR AÐ UTAN MEÐ STEINULL OG KLÆDDIR MEÐ
LITUÐU GARDASTÁLI.
UNDIRSTÖÐUR OG BOTNPLATA ERU STAÐSTEYPT Á ÞJAPPADRI
HRAUNFYLINGU OG EÐA Á KLÖPP.
ÚTVEGGIR STAÐSTEYPTIR 20 SM.
ÞAK: SPERRUR, HEILKLEDDAR MEÐ 1x6" BORDVIÐ, ÞAKPAPPA OG ÞAKSTÁLI.
ÞAKEINANGRUN STEINULL.

SKÝRINGAR:
B-30 ELDVARNARHURÐ OG VEGGUR.
LR. LOFTRÆSTING.
BO. ÞJÓRGUNAROP.
BUNADI VEGNA ELDVARNA SKAL KOMIÐ FYRIR Í SAMRÁÐI VIÐ SLÖKKVILIÐ.