



Drangahraun 1B fundi bygginga-
ráðs í mars 1992
BYGGINGAUFULLTRÚGINN
I HAFNARFIRÐI


Bládd: 57A BOCUN

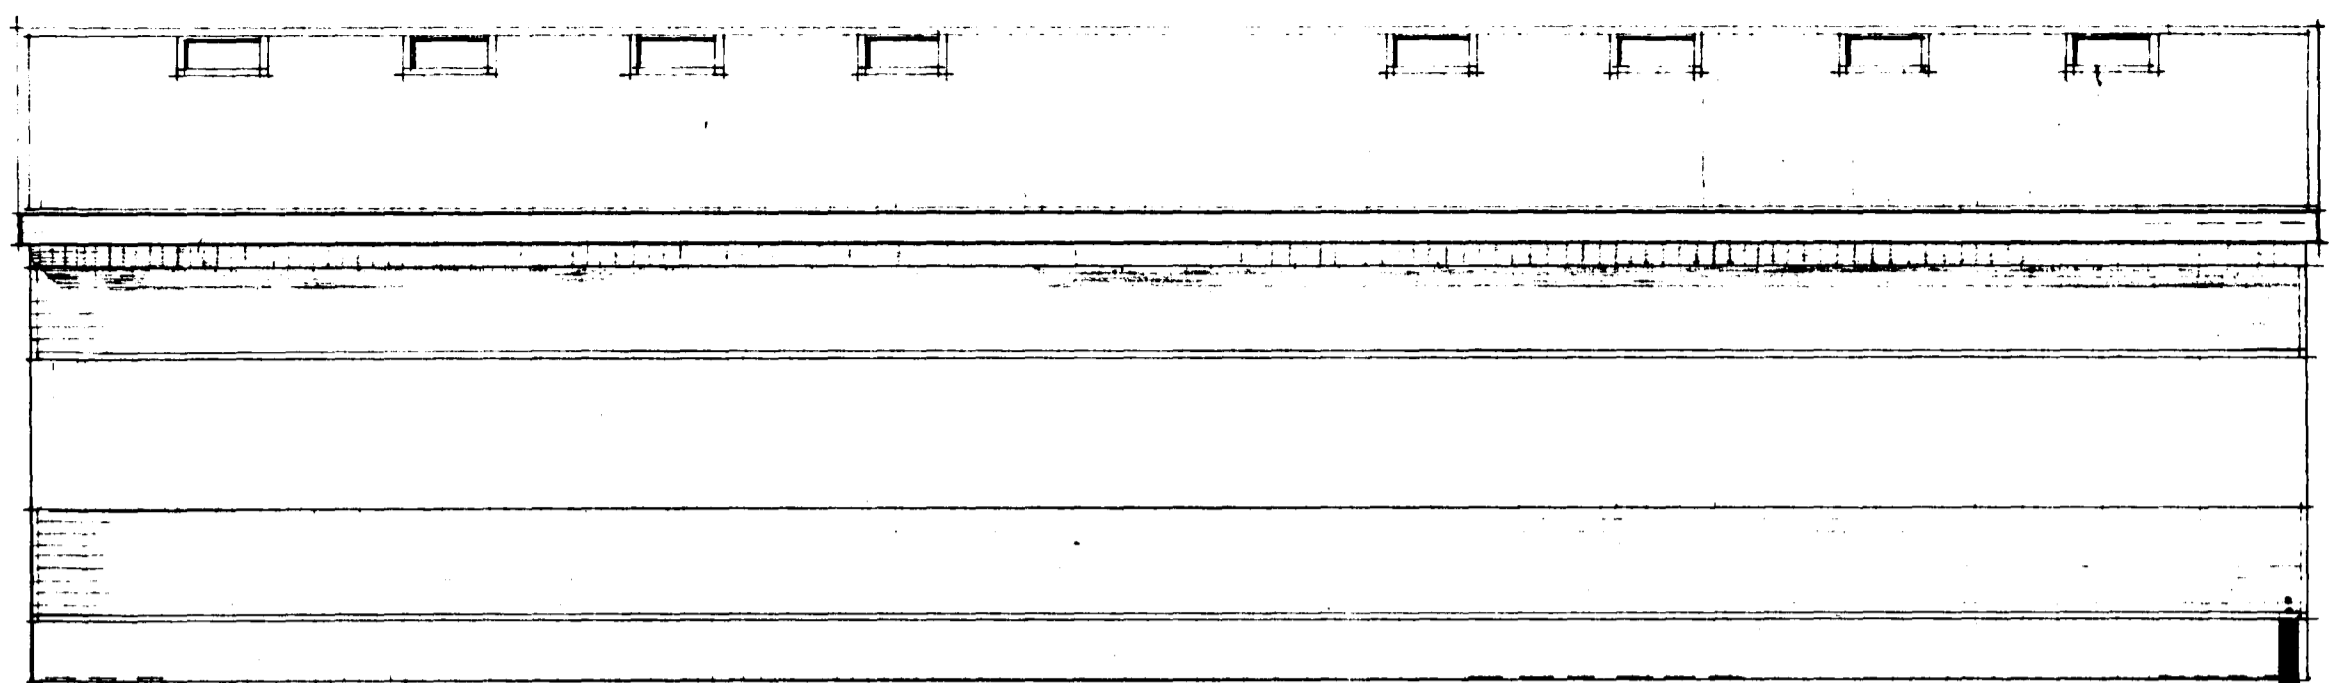


AUSTURHLIÐ MKV. 1:100

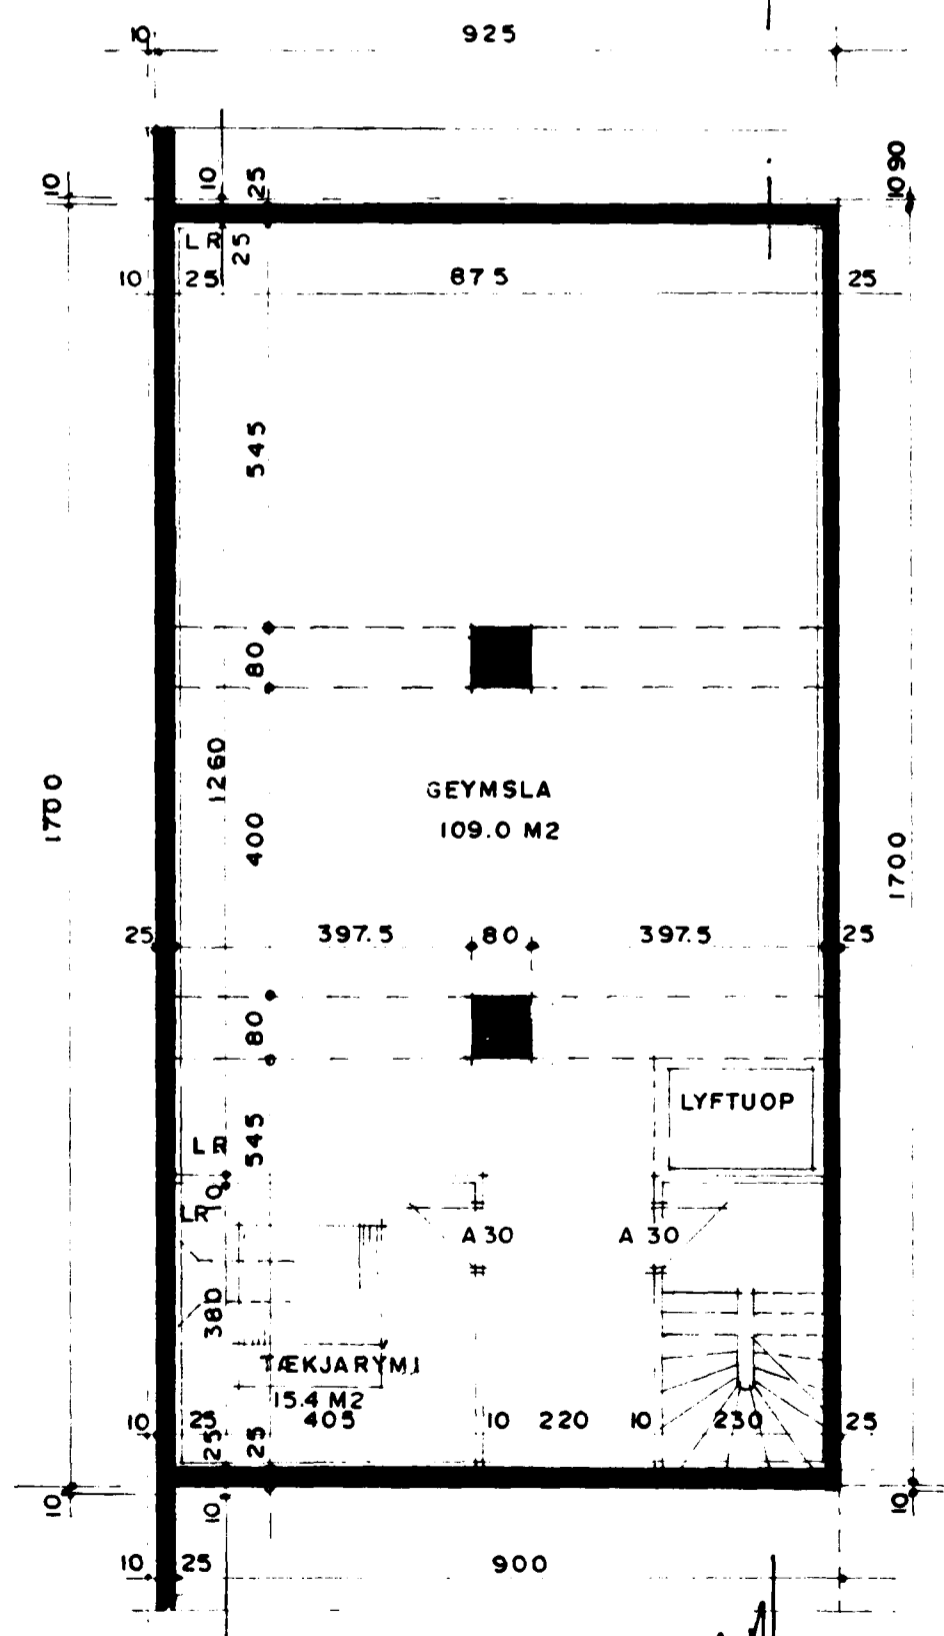

GRUNNMYND KJALLARA MKV. 1:100

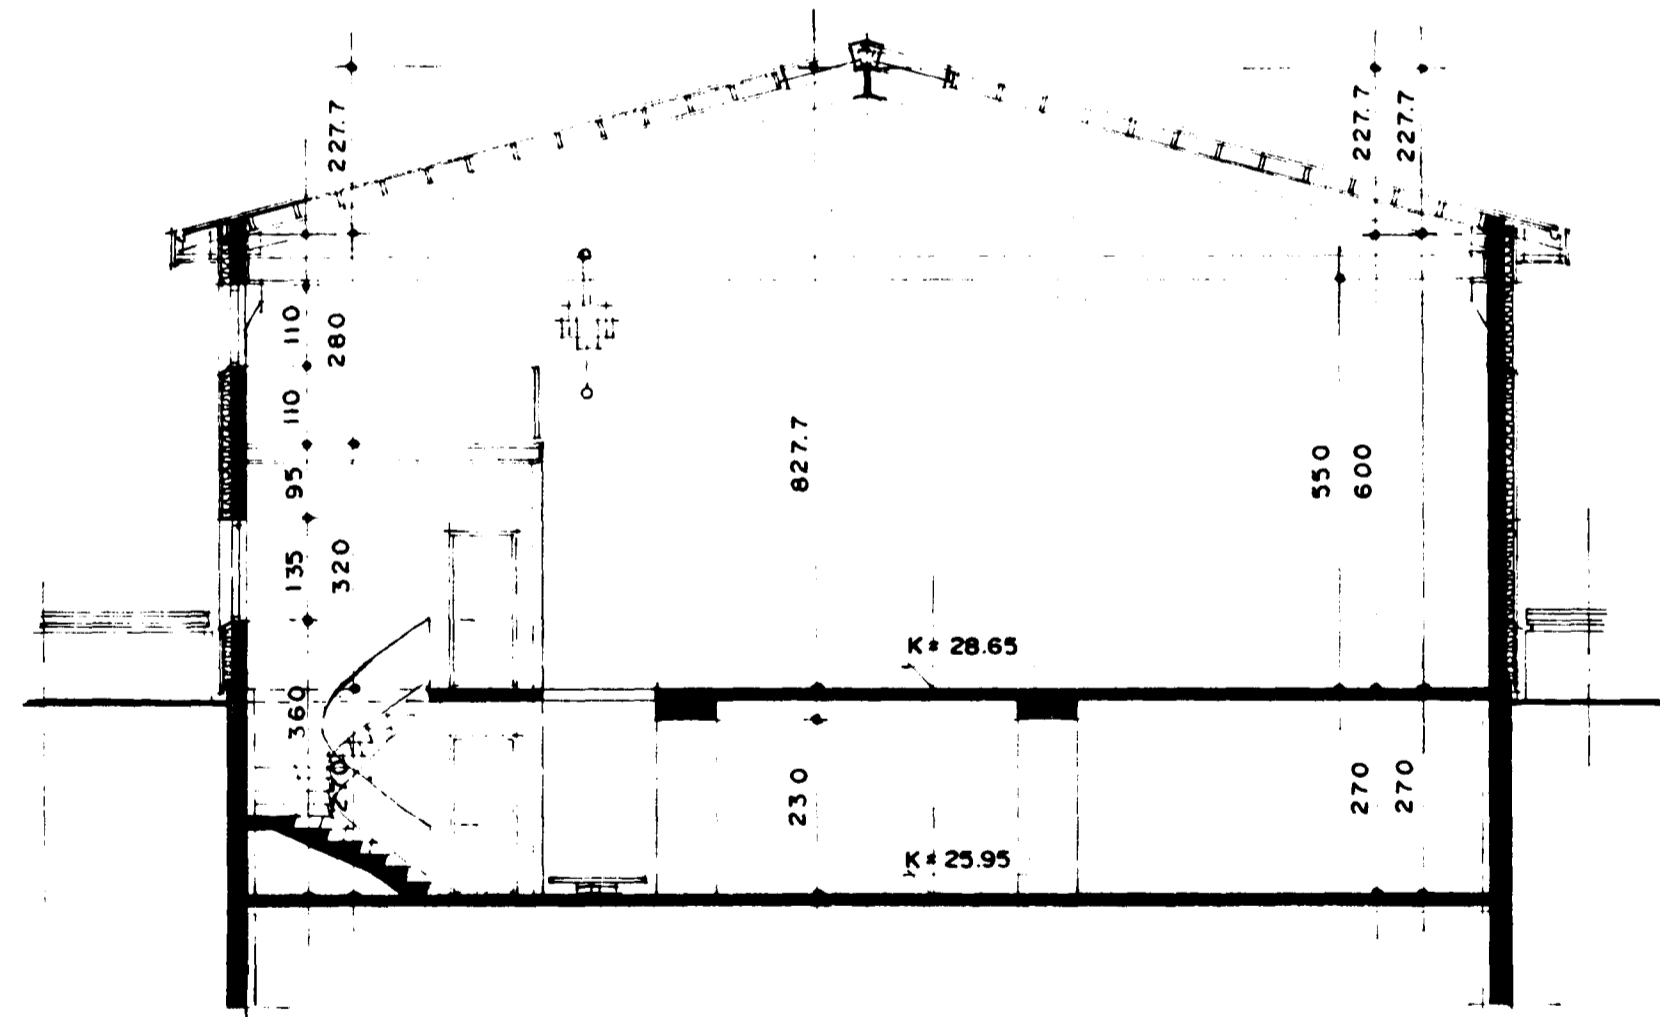

SNEIÐING A-A MKV. 1:100

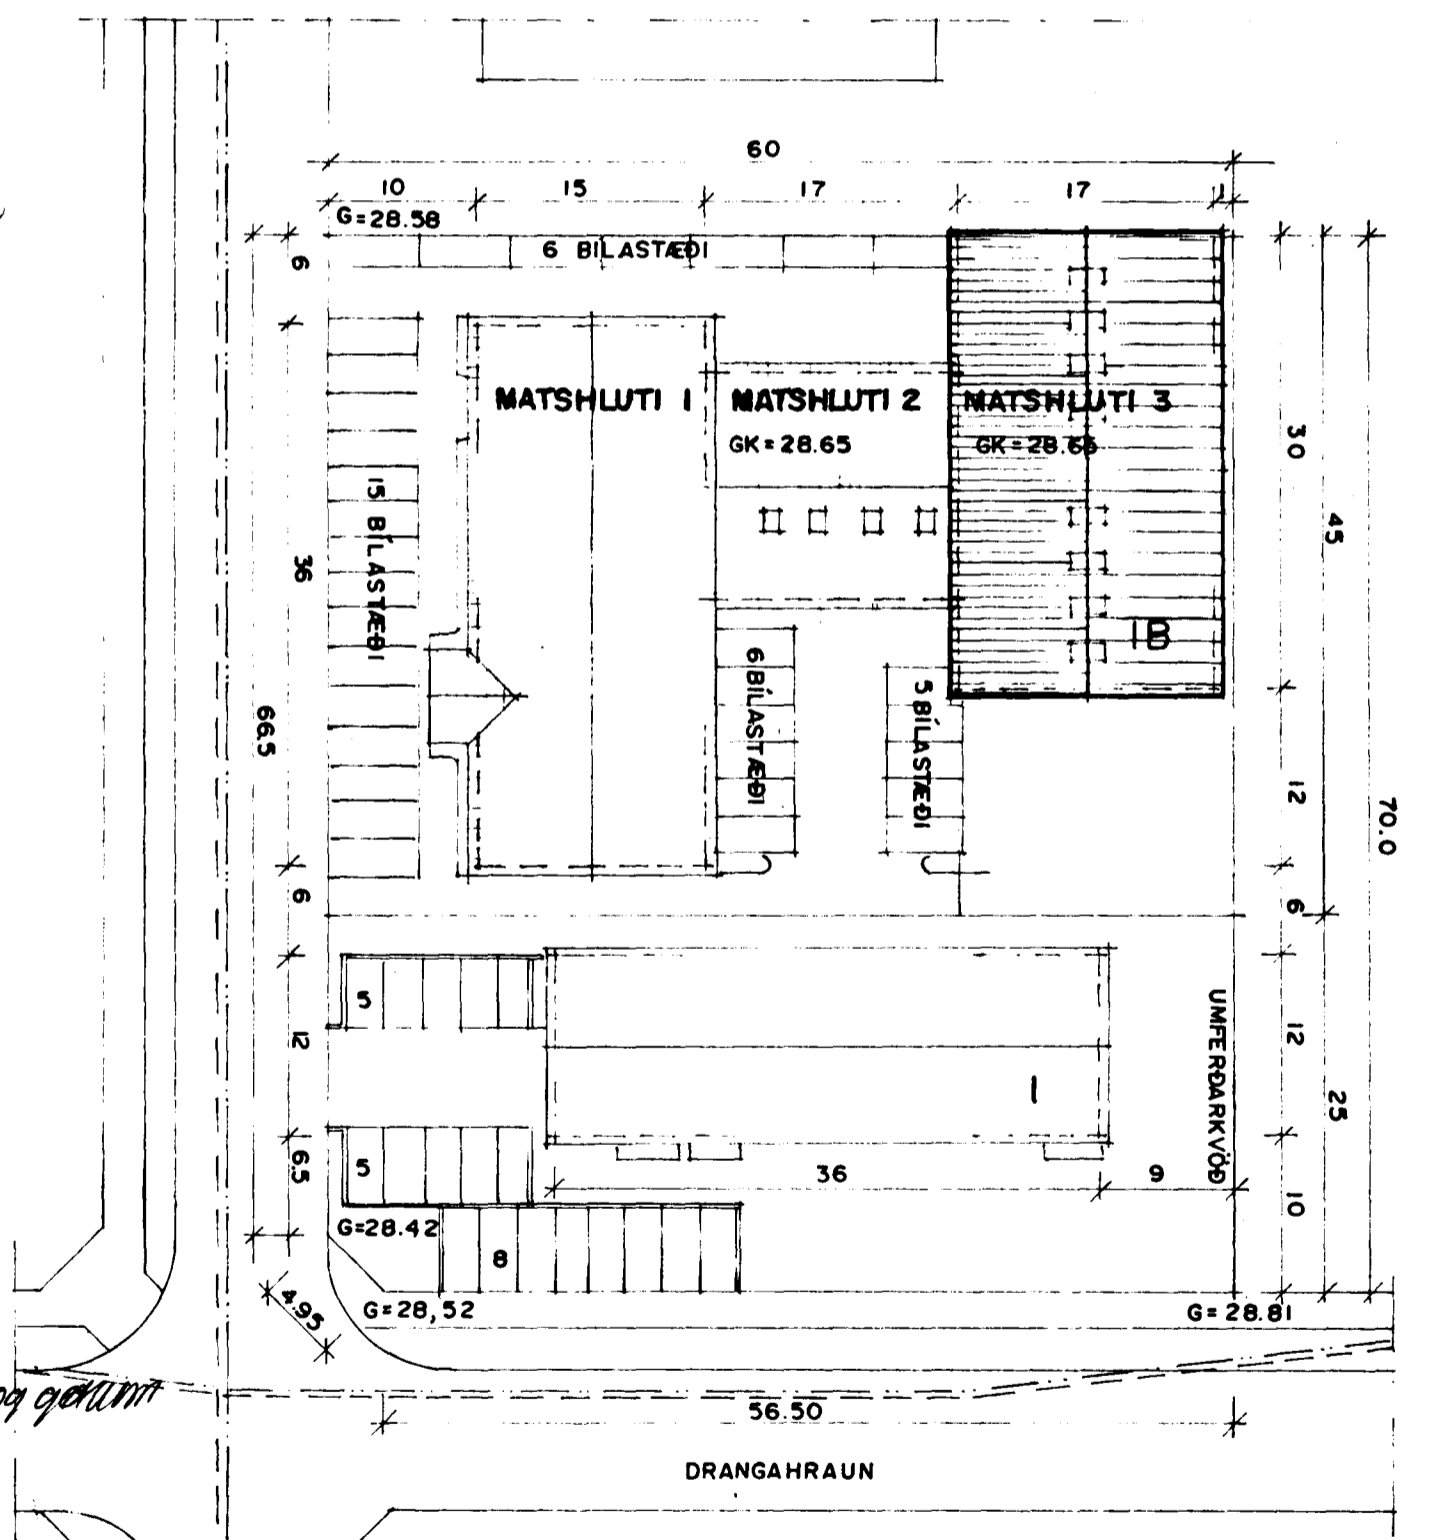

AFSTÖÐUMYND MKV. 1:500

Sambýttur, með teikningum og gællum
engar áhrifsemdir.
08. 04. 1992

matshluti 01-02-02 *[Signature]*

matshluti 01-01-02 *[Signature]*

