




1. AF. BR
Samþykkt á fundi byggingar-
nefndar þ. 20/3 1991.
BYGGINGAFULLTRÚINN
Í HAFNARFIRÐI
F.h. Sigbjarna Halldórsson

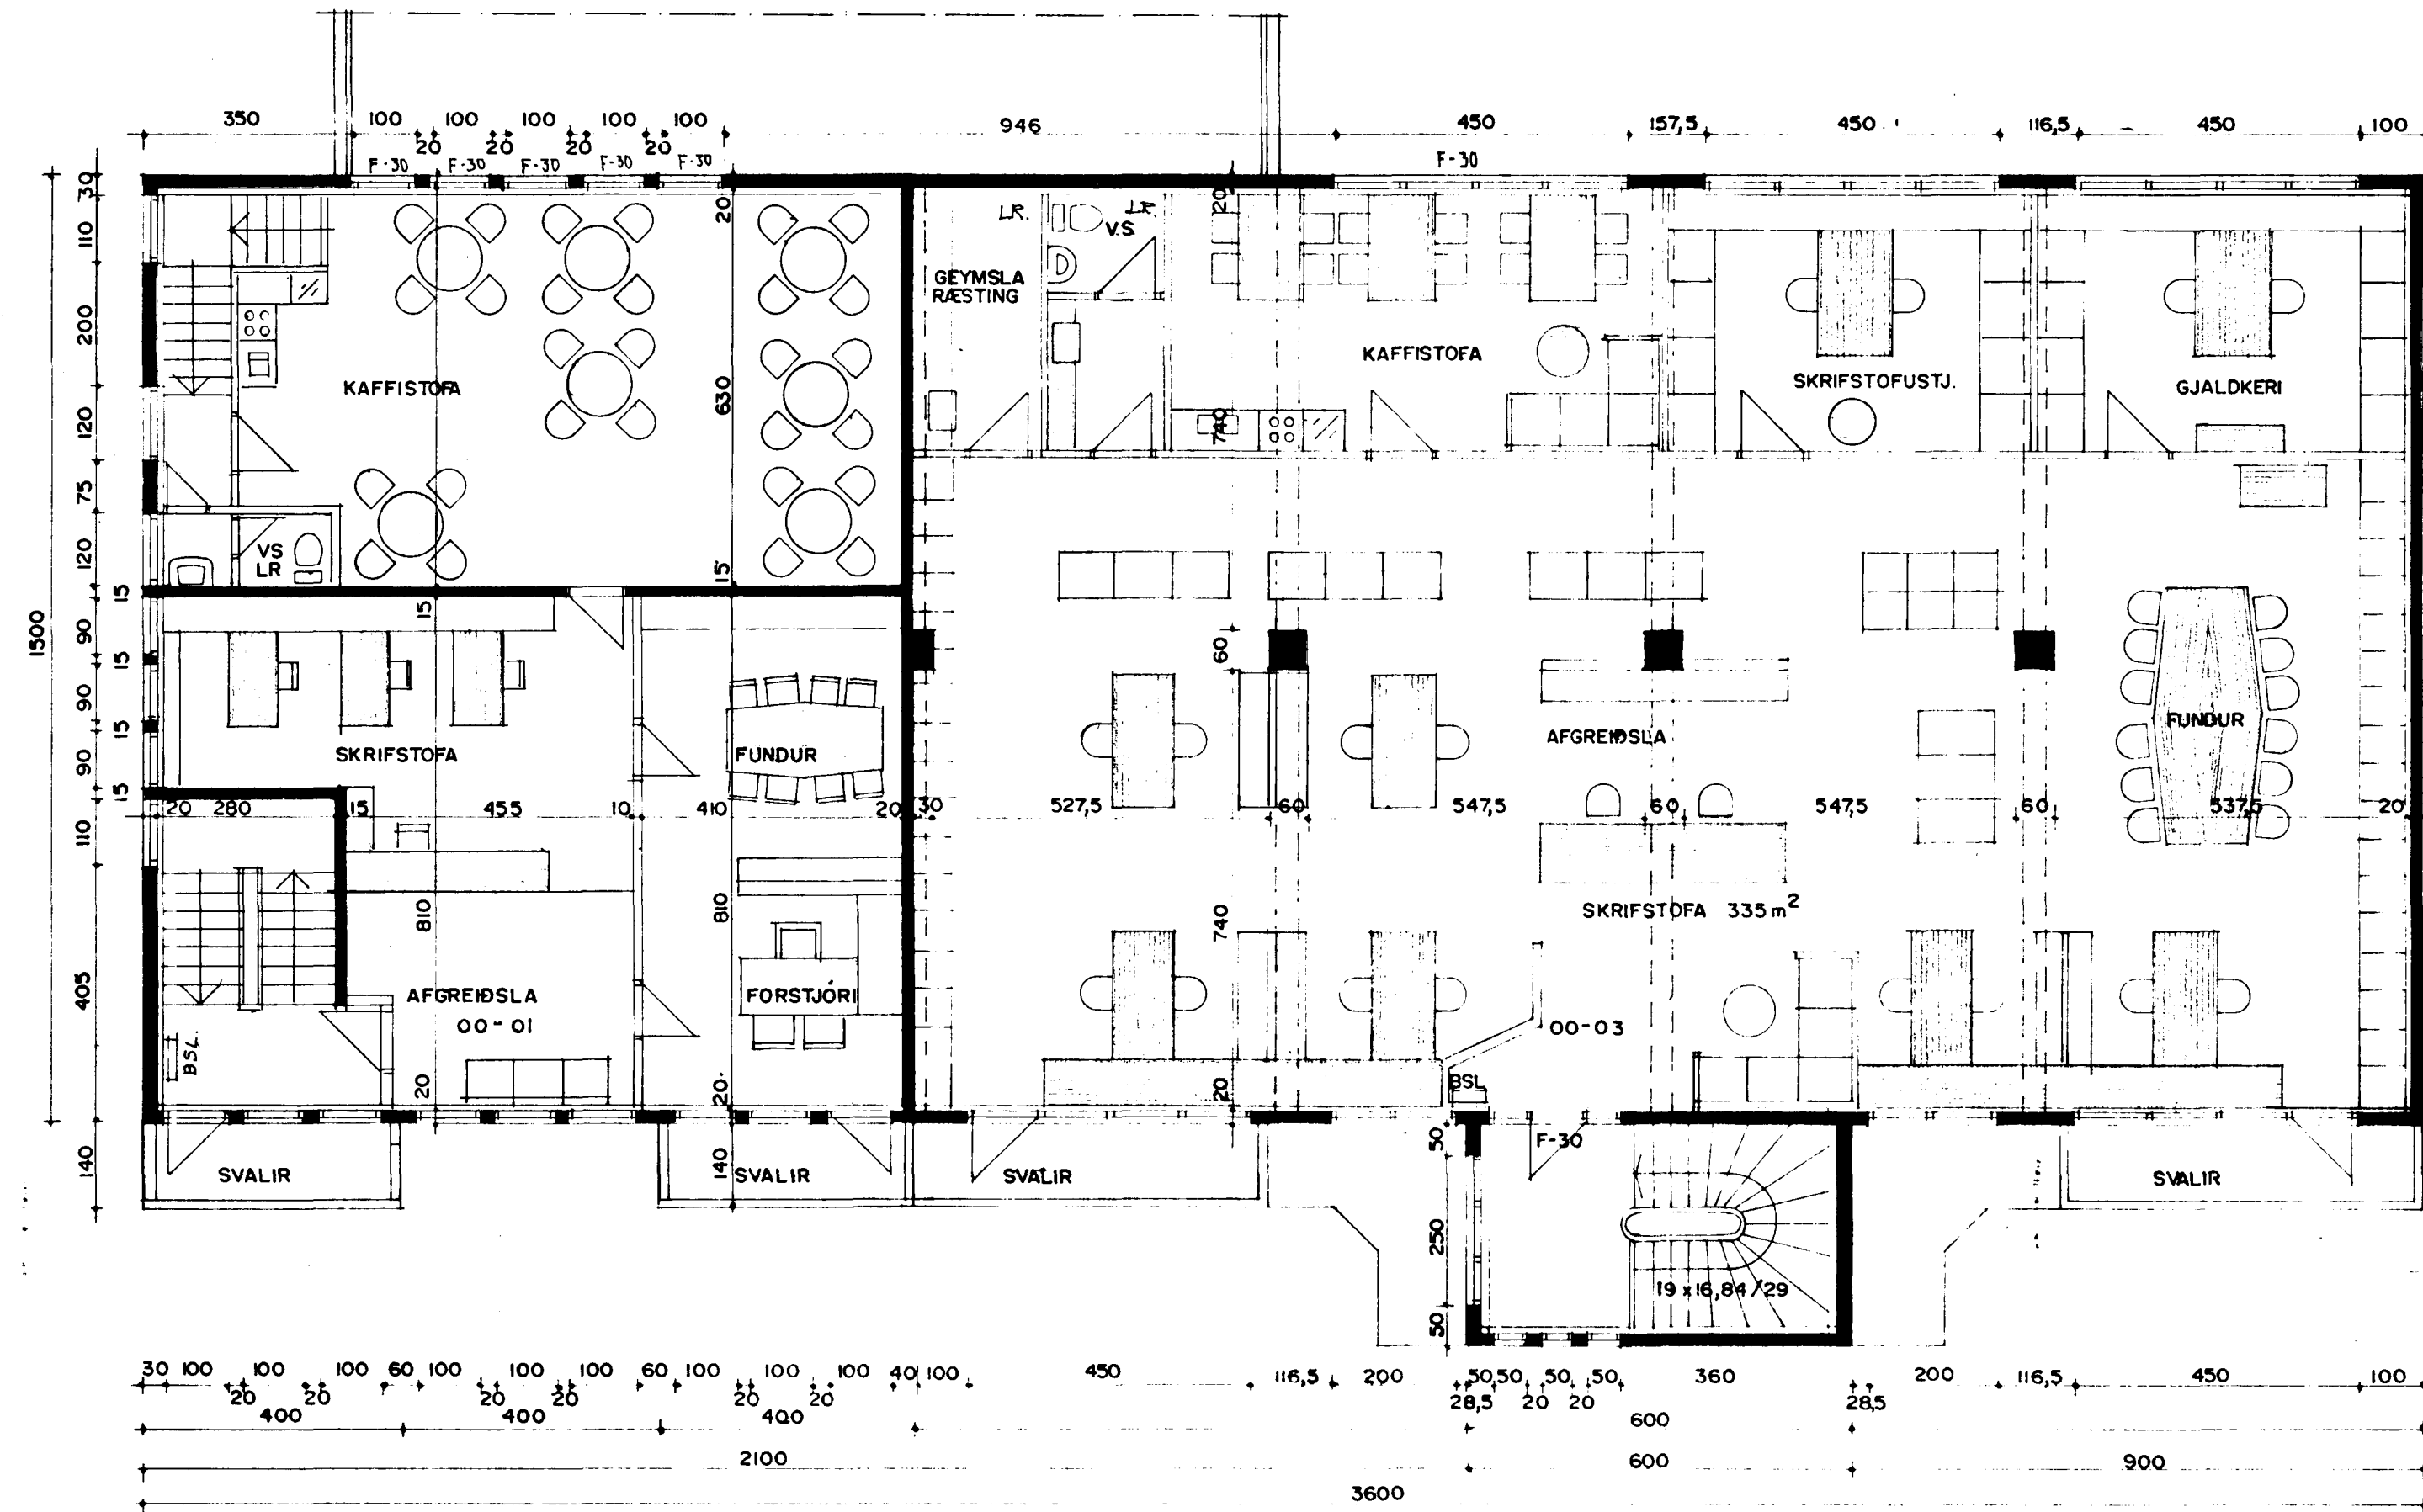

GRUNNMYND 2. HÆÐAR M.1:100

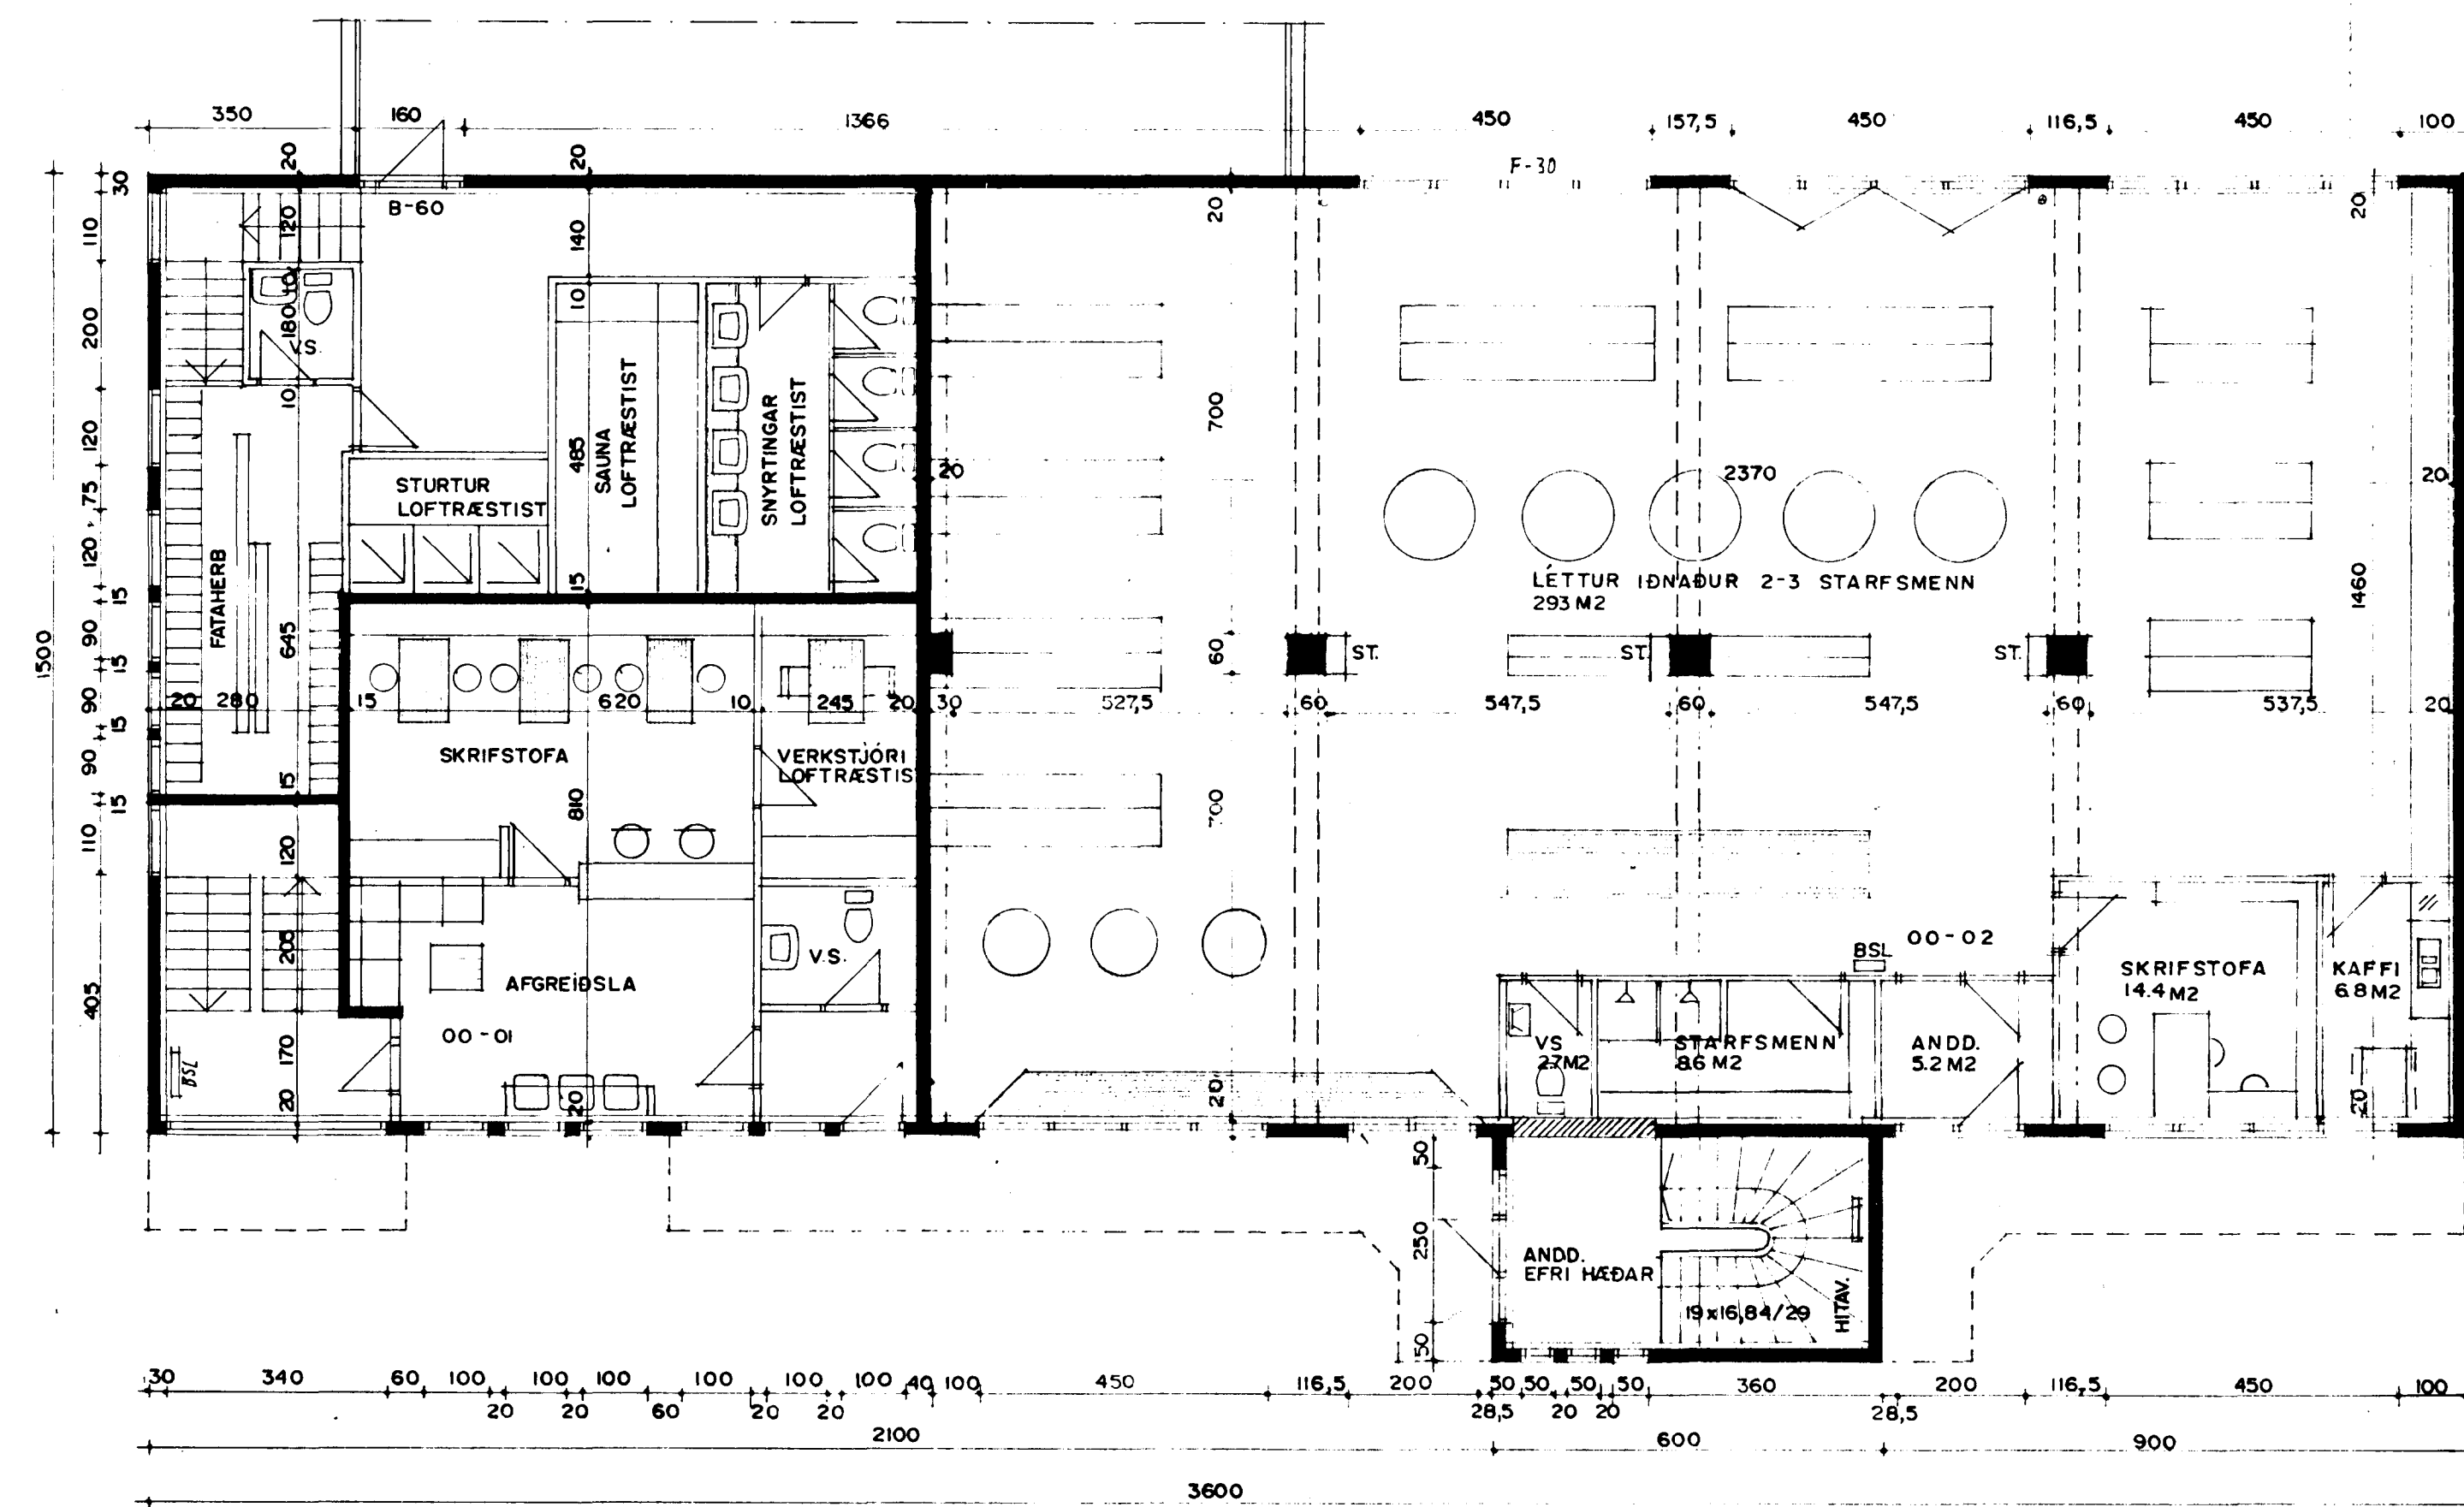

GRUNNMYND 1. HÆÐAR M.1:100

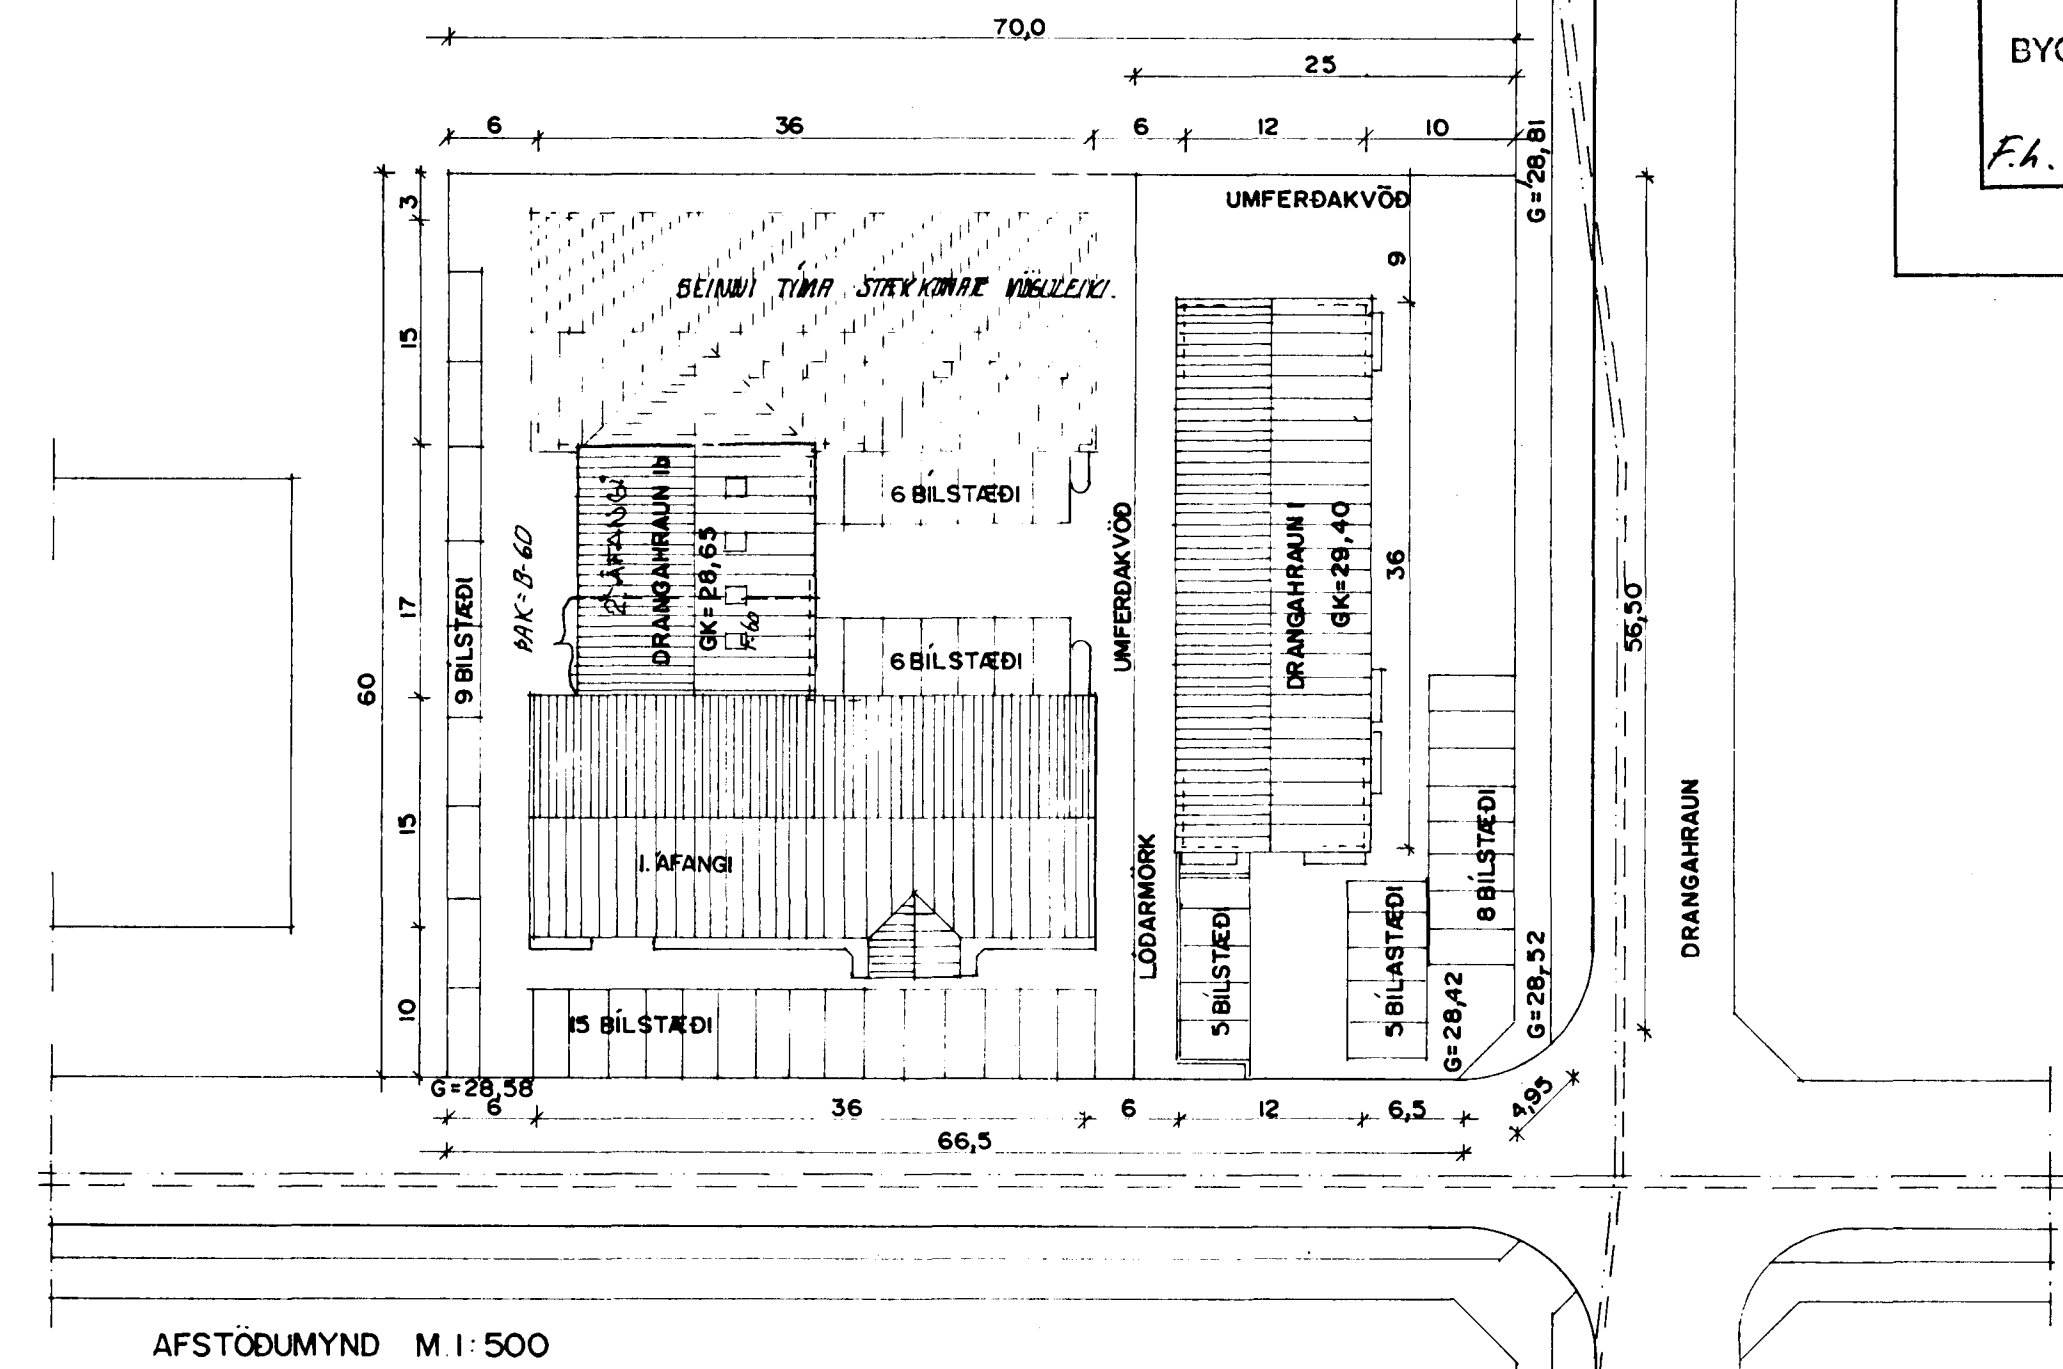

AFSTÖÐUMYND M.1:500

SKÝRINGAR:

ATH. UM ER AD RÆÐA Breytingu á áður samþykktum teikningum, Breytingarnar eru Afleiðingar þess að hösið skammtast af eldi. Auk þess að uppeylla lýsingu hér á eftir skal þess getið sérstaklega, að um er að ræða endurnýjun á skemmdum steypum loftplötum og þaki og þakvirki hössins.

BYGGINGALÝSING:

UNDIRSTÖÐUR: STADSTEYPIR Á HRAINFYLLINGU.
BOTNPLATA: STADSTEYPIR Á HRAINFYLLINGU.
ÖTVEGGIR: STADSTEYPIR 20 SM. 9 SM. EINANGRUN, 2 SM MÖRHÖD.
LOFTPLÖTUR: STADSTEYPIR OG EINANGRADAR AD NEDAN MED 2,5 SM "HERAKUSTIK PLÖTUM"
ÞAKVIRKI: SPERRUR 50 X 125 MM C/C 800 MM STÖLADAR Á LOFTPLÖTU.
ÞAKKLÆDNING: KLÆDNING 25 X 150 MM BORDVÖÐUR, ÞAKPAPPÍ OG ÞAKJÄRN. EINANGRUN 200 MM STEINULL.
ELDVARNIR: FYLGJA SKAL FYRIRMEIUM SLÖKKVILIDSSTJÓRA UM ELDVARNARBÓND OG STADSEININGU HANS. BSL = BRINASLANGA 25 M. B-30 OG F-30 = ELDVARNARHURDIR OG VEGGIR. ADALBIRÐARVIRKI HÖSSINS SKULU HÖNNUÐ FYRIR 60 MÍNÚTNA BRUNADÖL.
L.R. TÄKNAR LOFTRÄSTINGU.
KÖLUNARÖLUR EINSTAKRA BYGGINGAHLUTA SEU Í SAMRÄMI VID I.S.T. 66.

STÆRDIR:

DRANGAHAURUN 1B HAFNARFIRÐI. 1. AFANGI. (HÖS SAMSTÖÐA SKÖTAHRAINI).
FLATARMÁL. 1. HÆÐ: 561.0 M². BRÖTTÖ. EDA 1.705.0 M³. BRÖTTÖ.
FLATARMÁL. 2. HÆÐ: 561.0 M². BRÖTTÖ. EDA 1.629.0 M³. BRÖTTÖ.
ÞAK: 900.0 M³. BRÖTTÖ.
SAMTALS: 1.122.0 M². BRÖTTÖ. 4.234.0 M³. BRÖTTÖ.

STÆRDIR EINSTAKRA MATSHLUTA:

00-01 360 M² BR. 972 M³ BR.
00-02 360 M² BR. 1152 M³ BR.
00-03 402 M² BR. 1210 M³ BR.

HURD Breytt 15 MARS 1991
Breytt 1 MARS 1991 OG STÆRDIR LEIÐRÉTTAR

Breytt á ák. 1989 sig
Breytt á ák. 1991 sig
Sigbjarn Halldórsson