



Sampykkt á fundi bygginga-  
nefndar þ. 4.8 1993  
BYGGINGAFULLTRÚINN  
Í HAFNARFIRÐI  
*Sigurður Þorvarðarson*

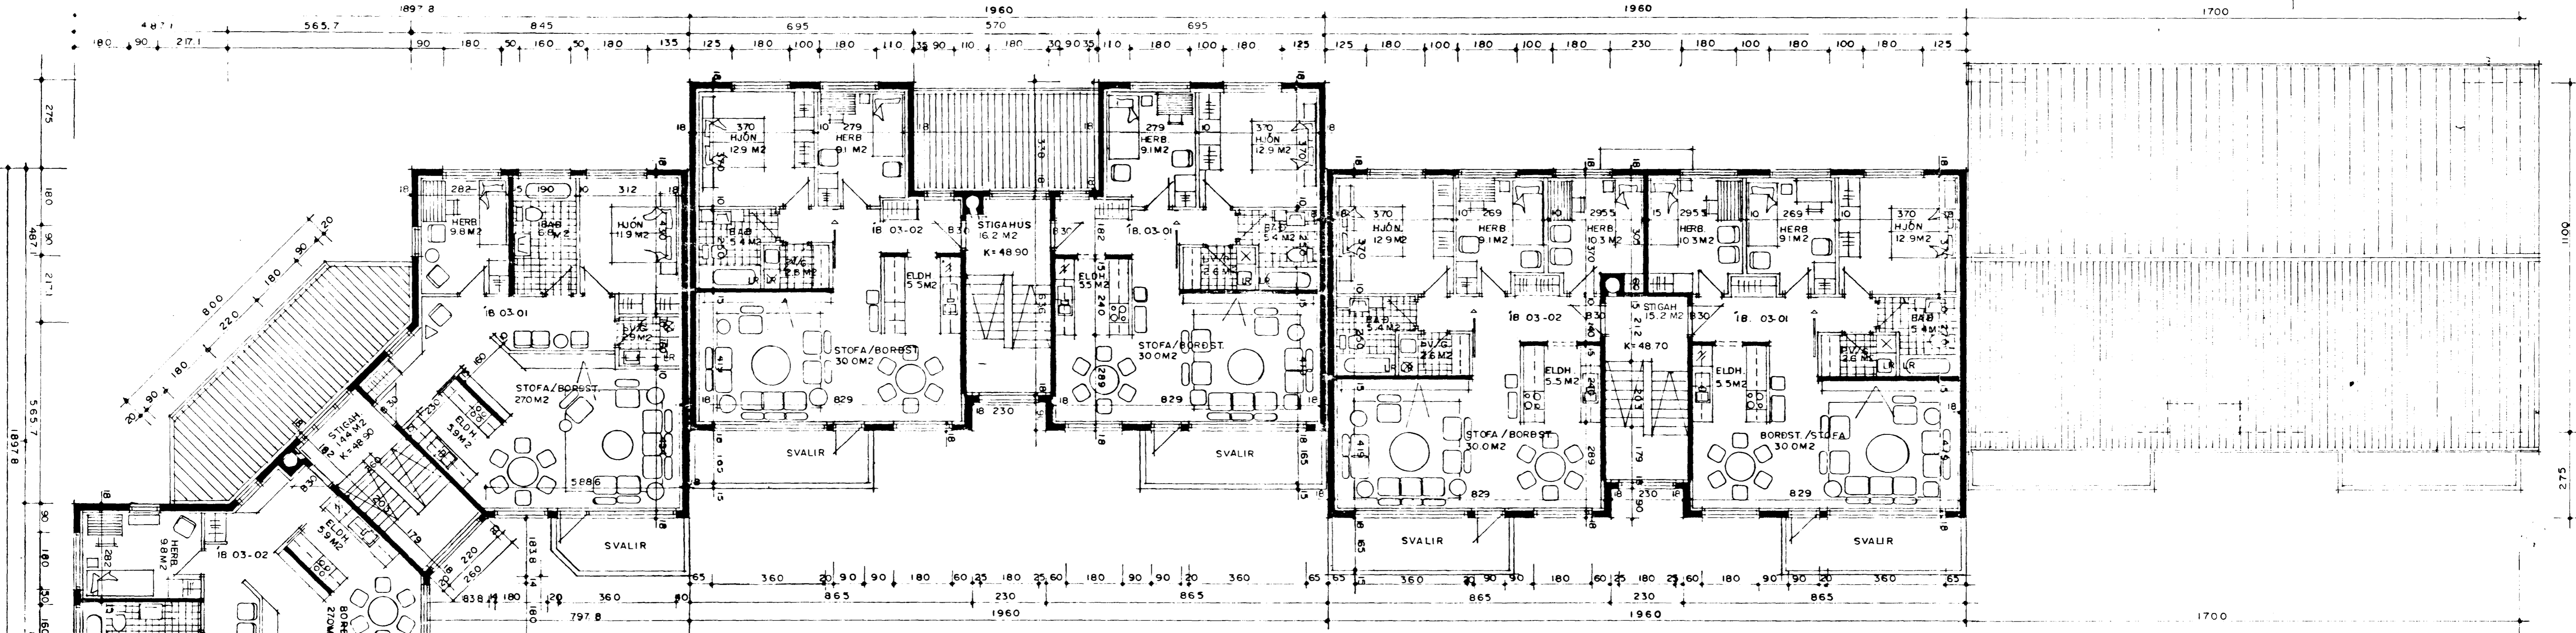

GRUNNMYND 3 HÆÐAR MKV. 1:100

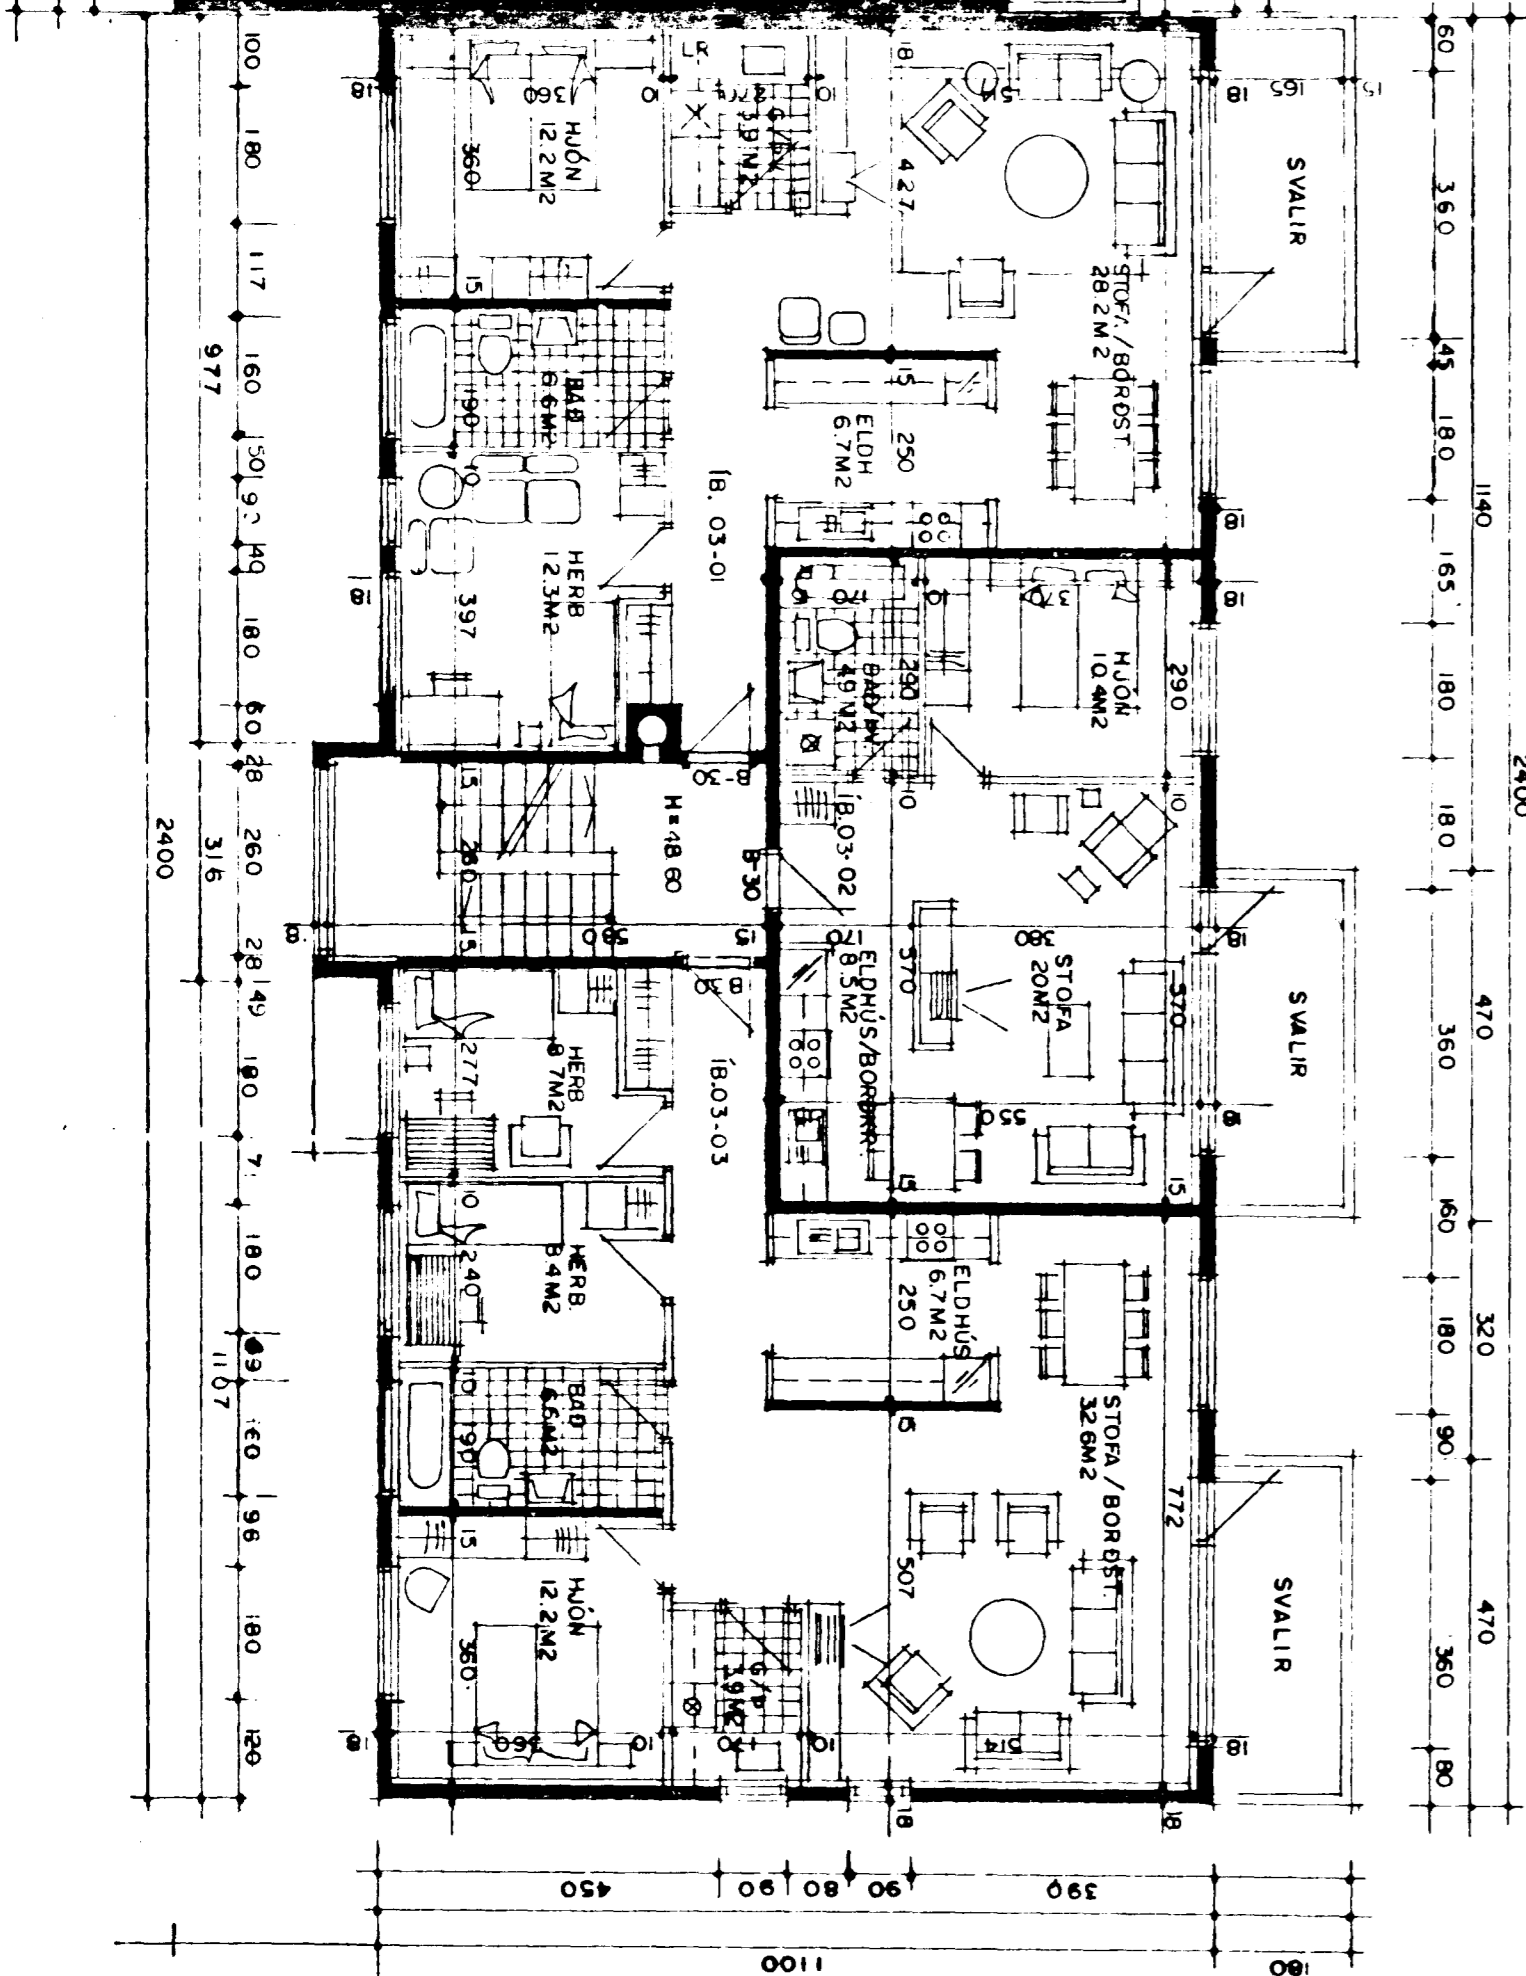

DVERGHOLT 21-27 OG HÖRGSHOLT 3  
GRUNNMYND 3 HÆÐAR MKV. 1:100  
BREYTT 1. JÚLÍ 1991  
BREYTT 1. OKT. 1991 HÚS NR. 25 OG 27 VÐ DVERGHOLT  
INNRETTINGU BREYTT 1. JÚLÍ 1993

D 21-27, H 3, NR. 004

*Sigurður Þorvarðarson*