


# DAGGARVELLIR 11 HAFNARFIRÐI.

Byggingarfulltrúi  
samþykkir erindið.



25 NOV. 2003

Bent skal á að samþykkt þessi verður ekki virk, fyrr en eftir þinglýsingu eignaskiptayfirlýsingarinnar og skráningu hennar hjá Fasteignumamáli ríkisins.


Byggingarfulltrúinn í Hafnarfirði  
F.h. Kristján Þórarinnsson

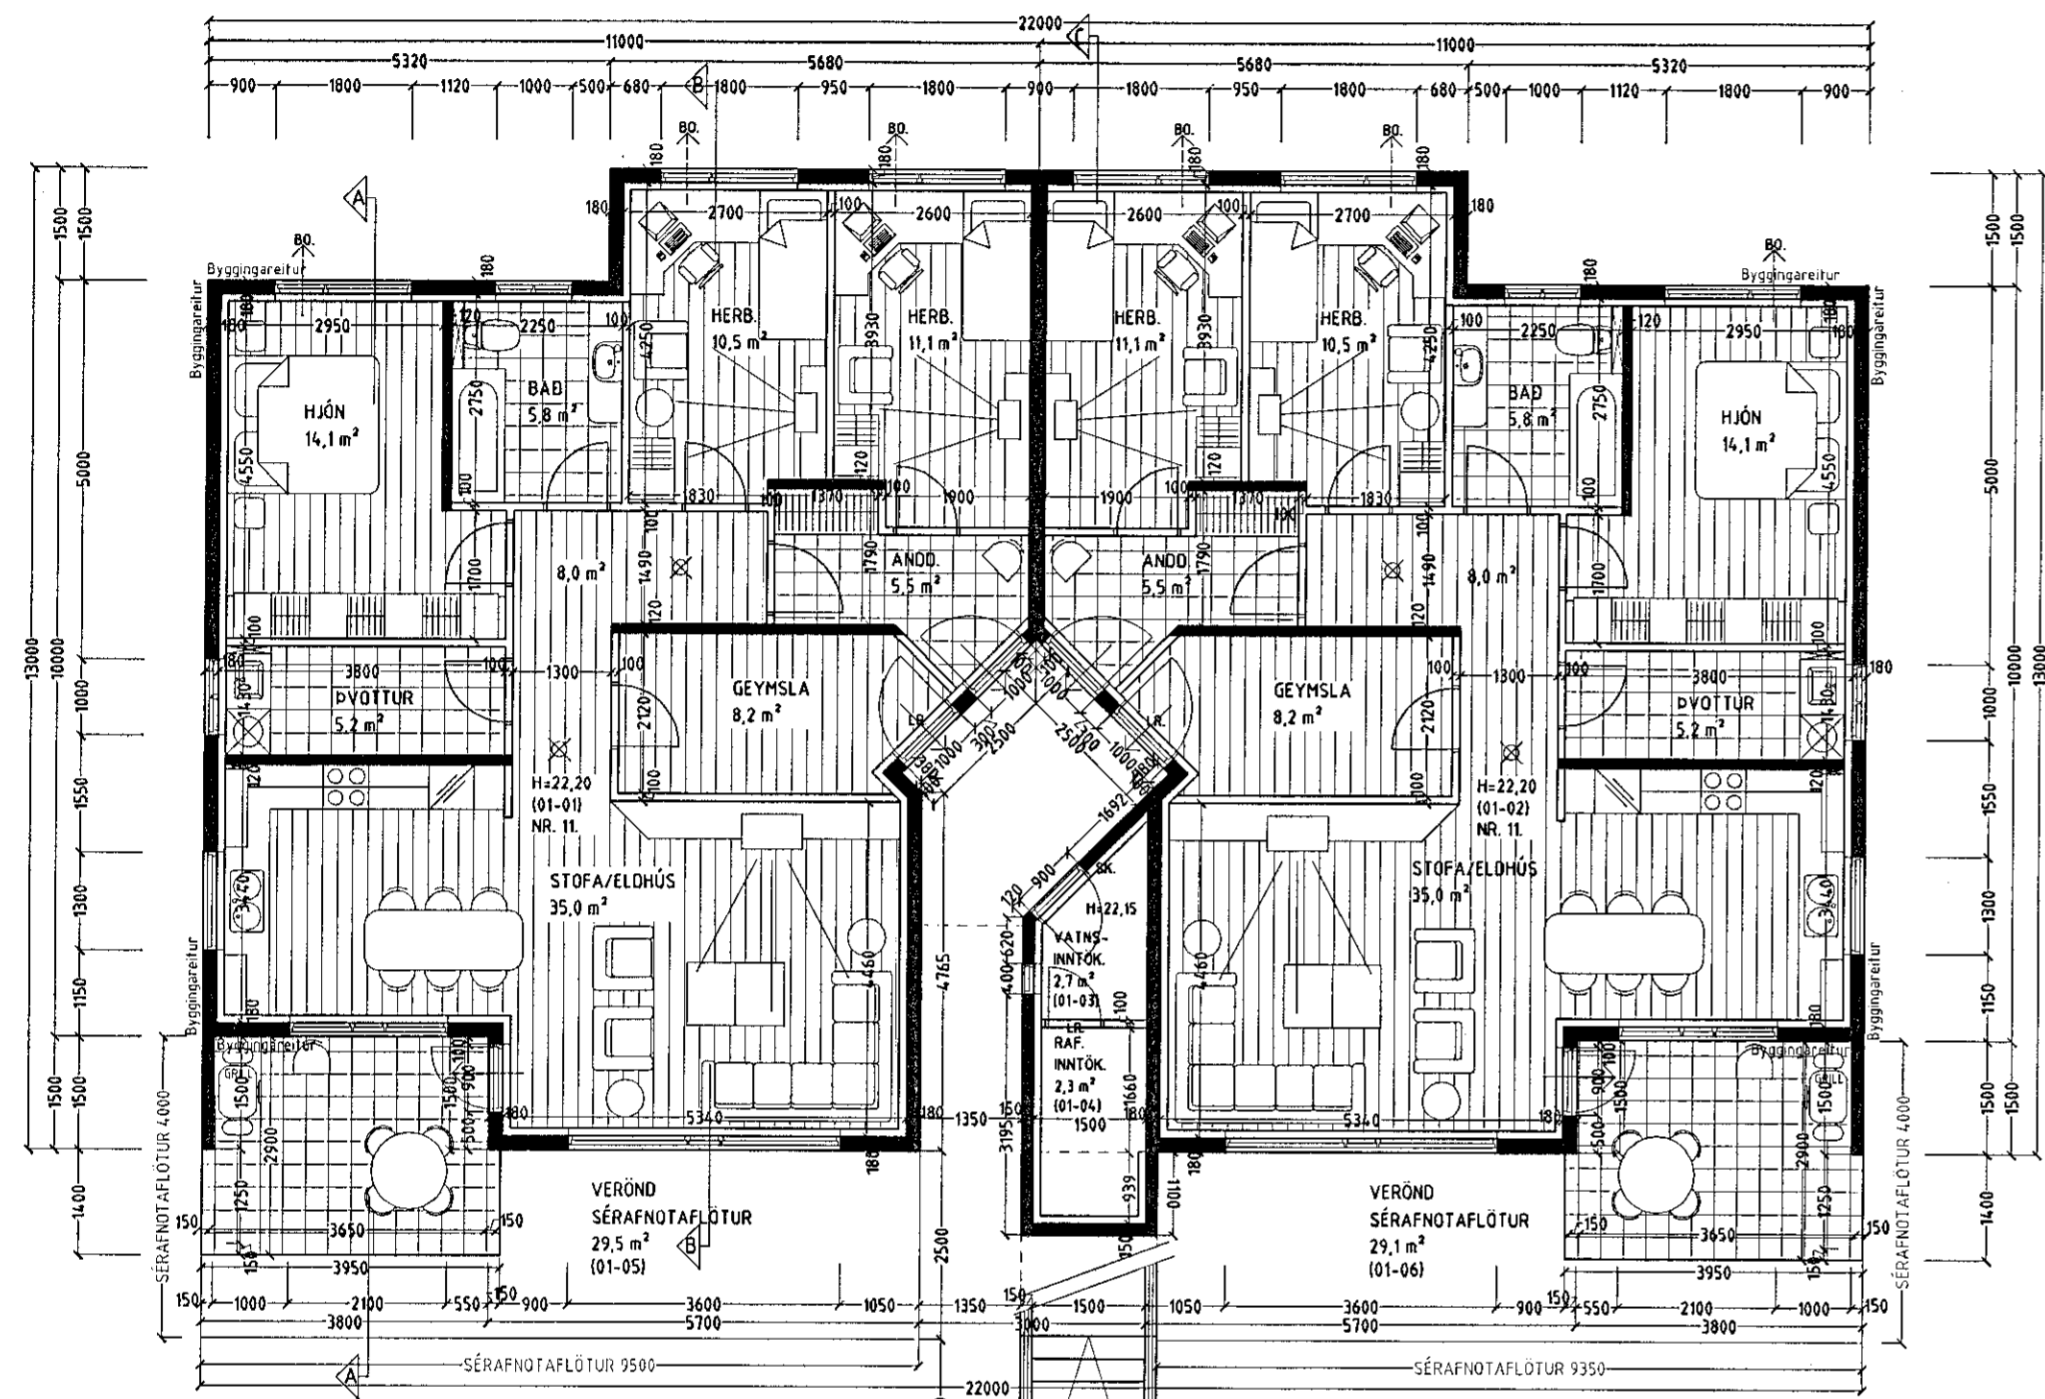

**GRUNNMYND 1. HÆÐ MKV. 1:100.**

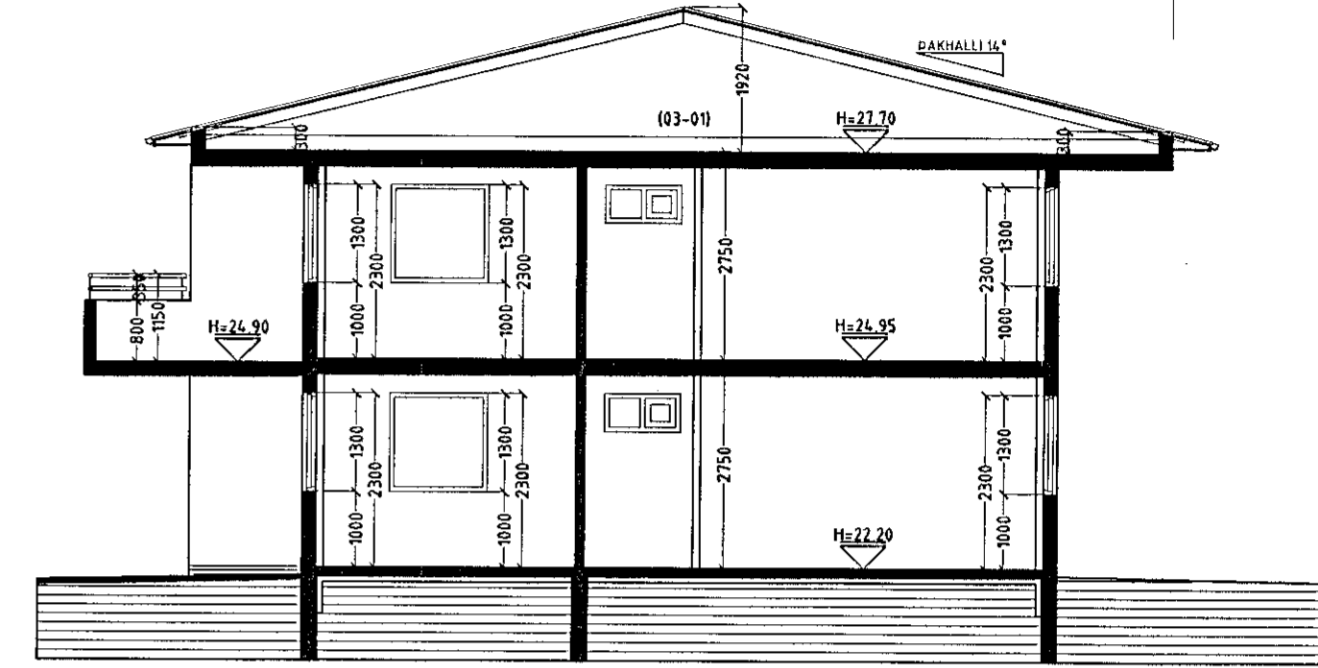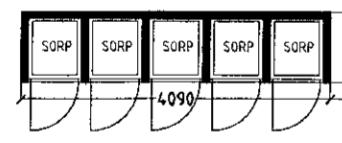

**SNÍÐ A-A MKV. 1:100.**

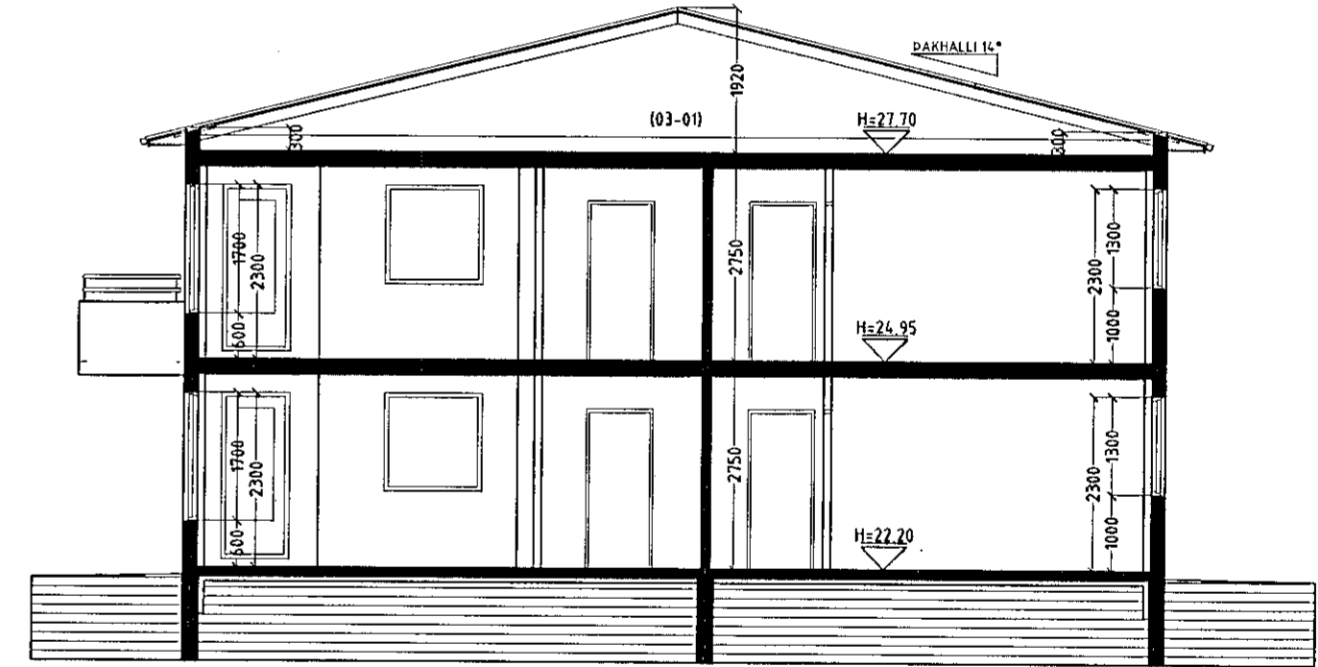

**SNÍÐ B-B MKV. 1:100.**

DAGGARVELLIR 11 HAFNARFIRÐI.

Sigurður Þorvarðarson byggingafræðingur b.í.  
Teiknistofan Strandgötu 11 220 Hafnarfirði.  
Sími: 5651510. Netfang: teiknistofan@simnet.is

Skýringar:	Aðaluppdráttur.
Teikning:	Grunnmynd 1. hæð og snið.
Mælikvæði:	1: 100.
Undirskrift:	<i>19/11 03 Sigurður Þorvarðarson</i>
Blað nr: 1 af 5.	Dagsetning: 05 nóvember 2003.
Breytt:	

Vardandi frekari málsetningar, sjá sérteikningar aðalhönnuðar í mkv. 1:50.  
Séruppdrættir skulu unnir þegar aðaluppdrættir hafa verið samþykktir af byggingaryfirvöldum.