




**Byggingarfulltrúi samþykkir erindið.**  
 29. DES. 2003  
 Bent skal á að samþykki þessi verður ekki virk, fyrr en eftir þinglýsingu eignaaskiptaýrtilýsingarinnar og skráningu þennar hjá Fasteignamatirákisins. Byggingafræðingur í Hafnarfirði. F.h. Kristján Þóroddsson

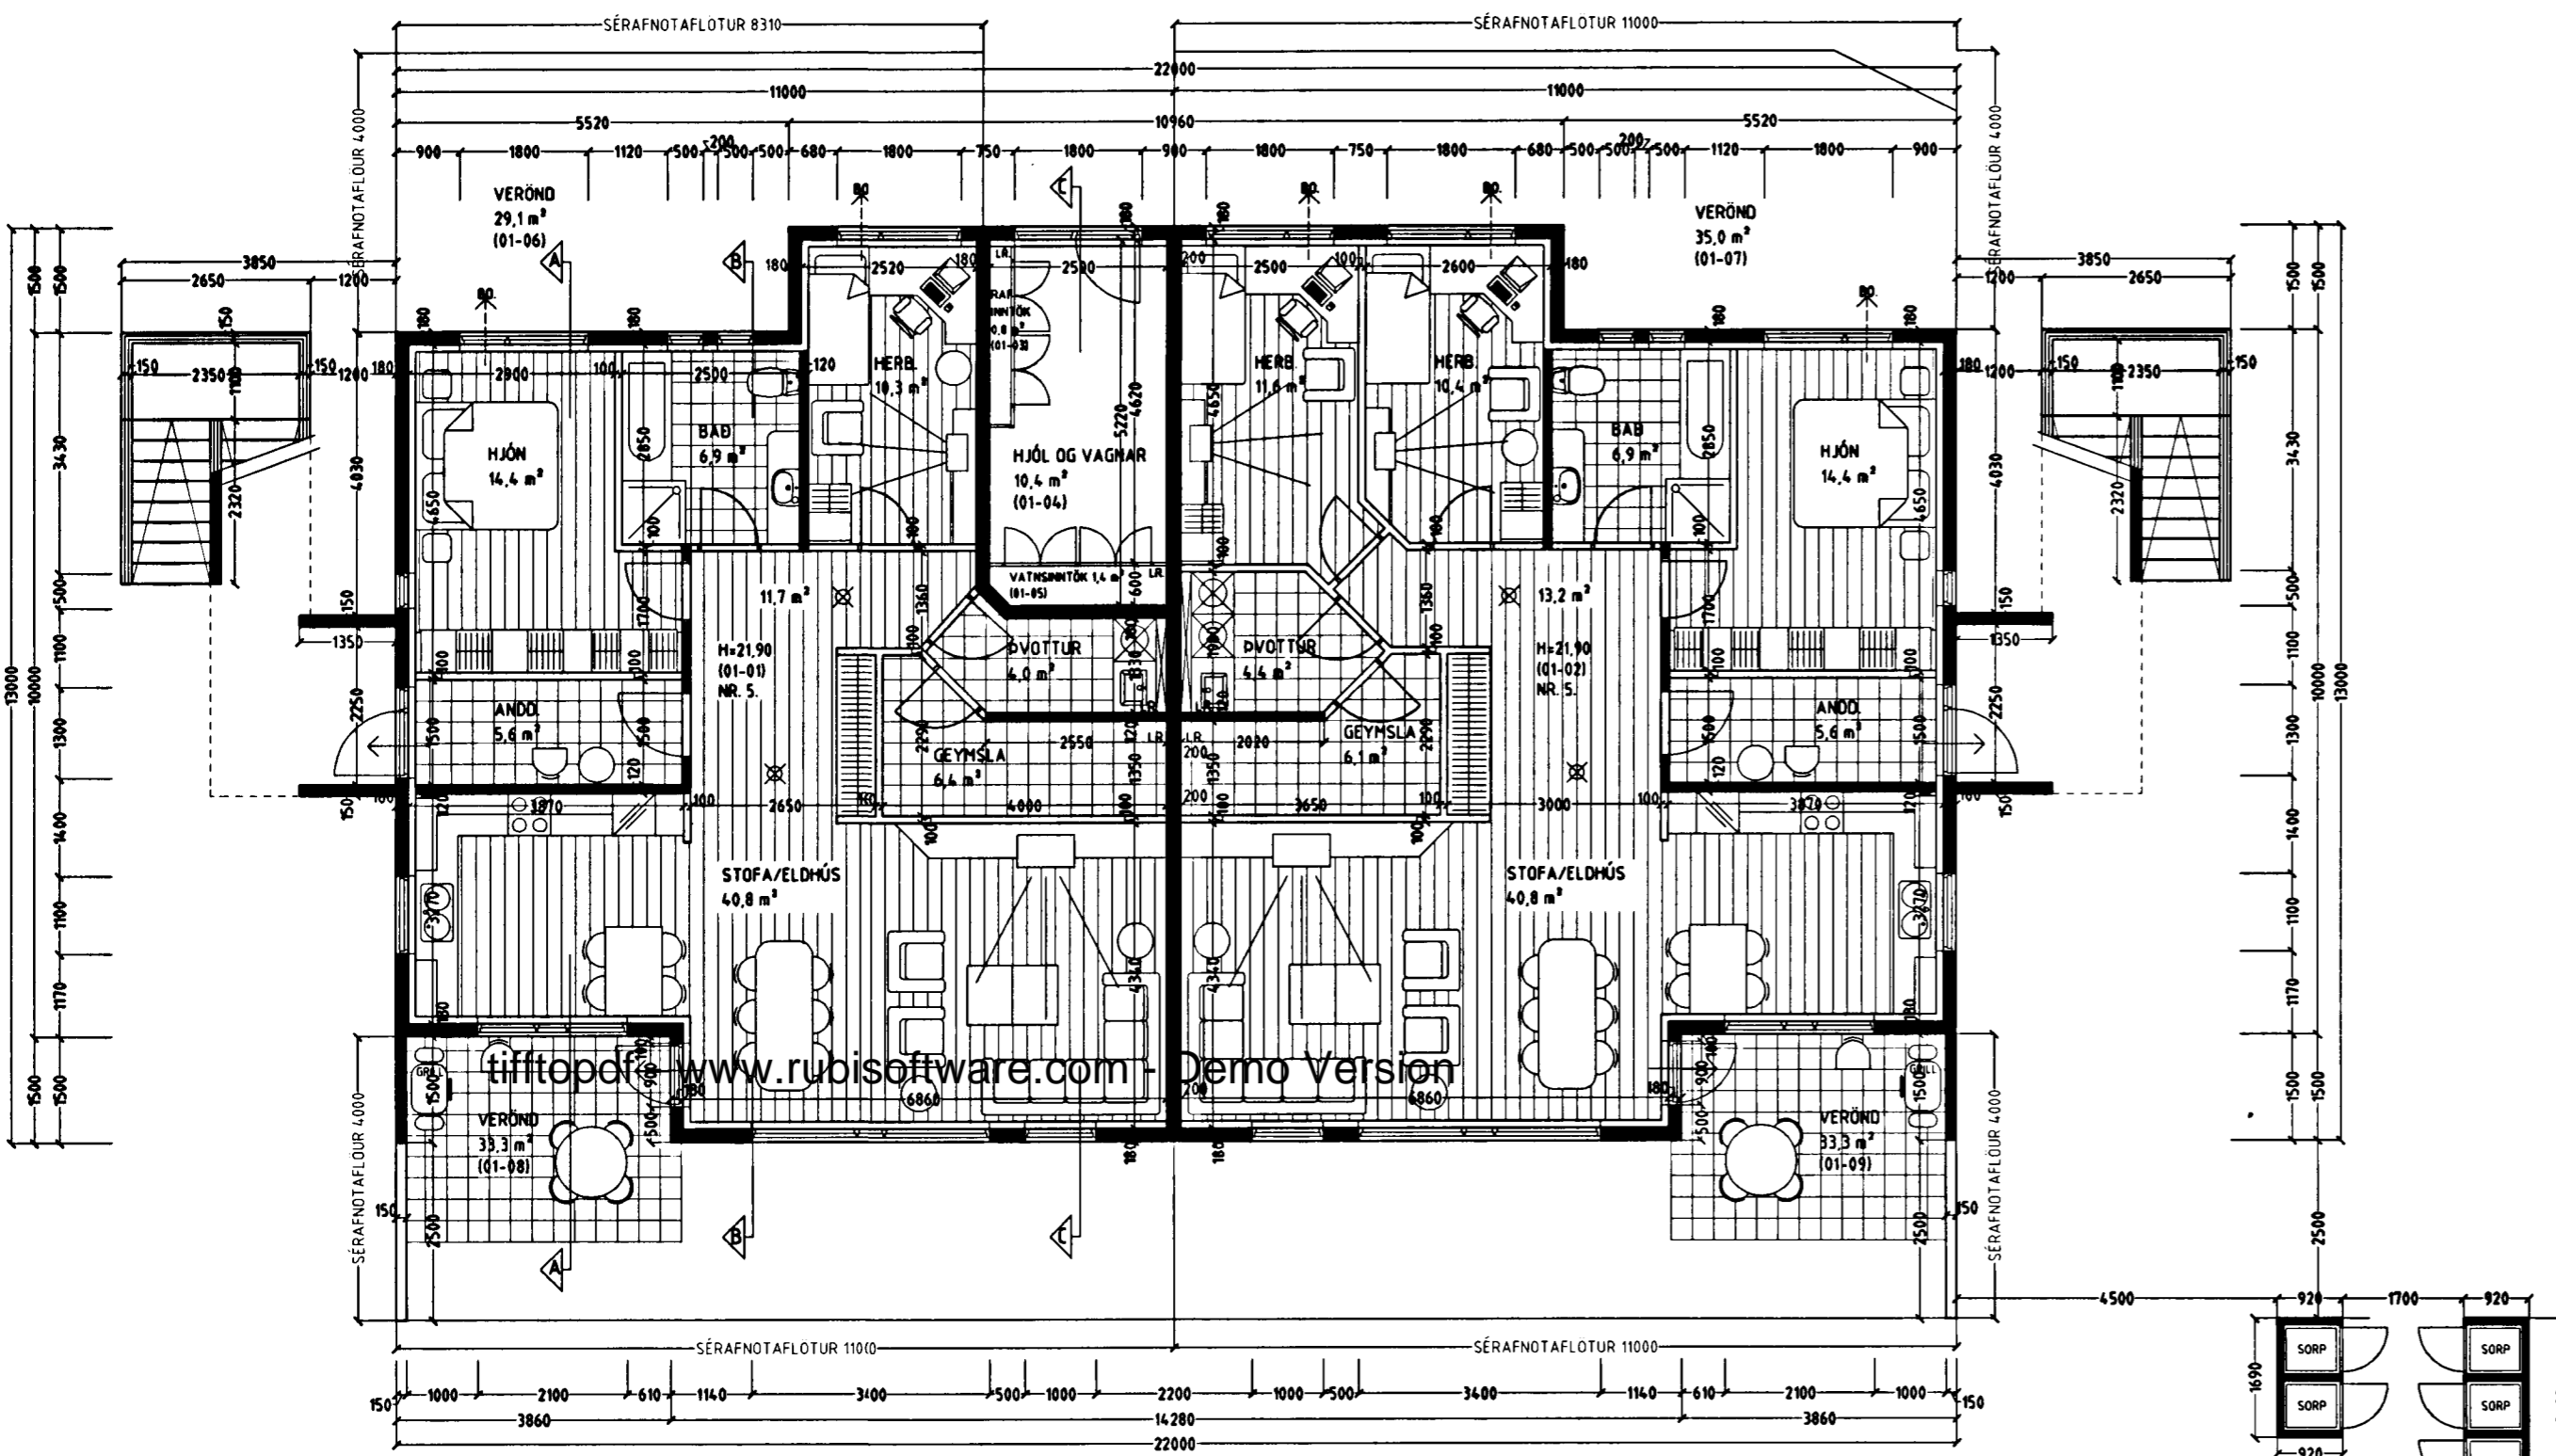


**GRUNNMYND 1 HÆÐ MKV. 1:100.**

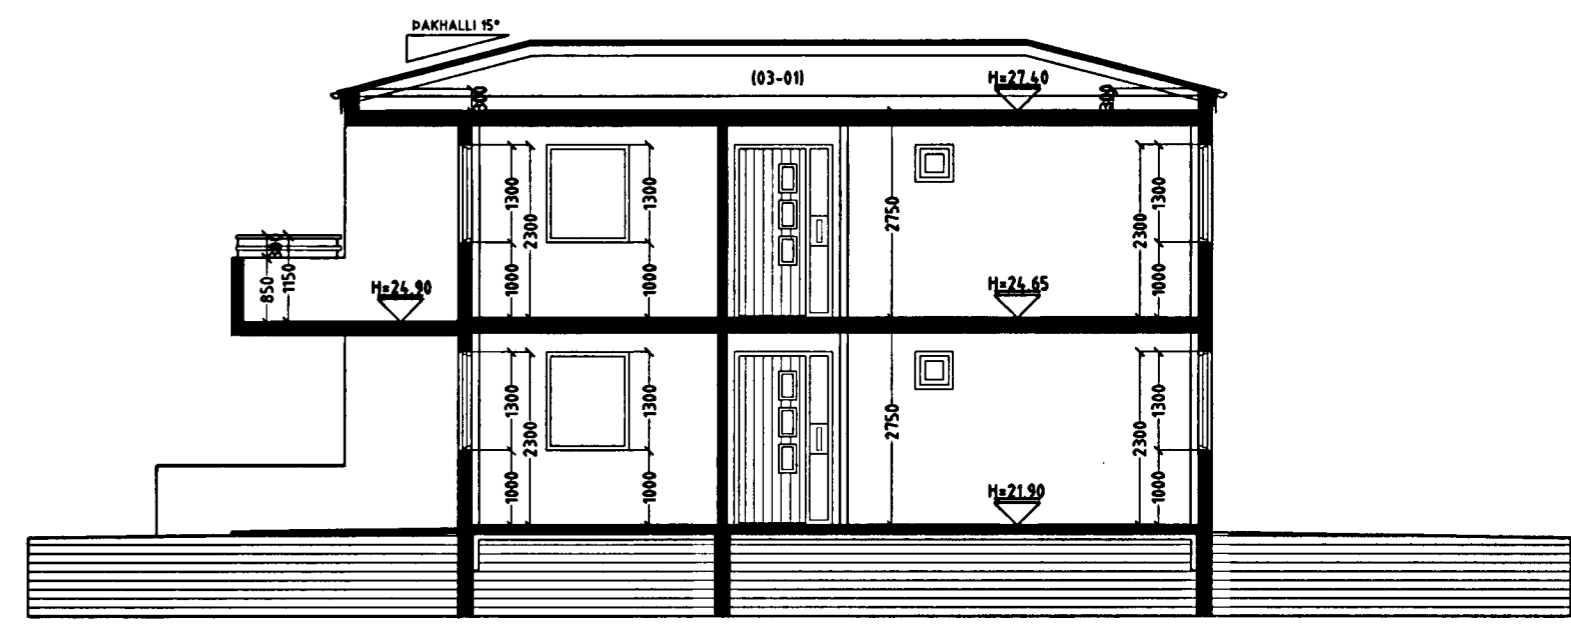

**SNID A-A MKV. 1:100.**

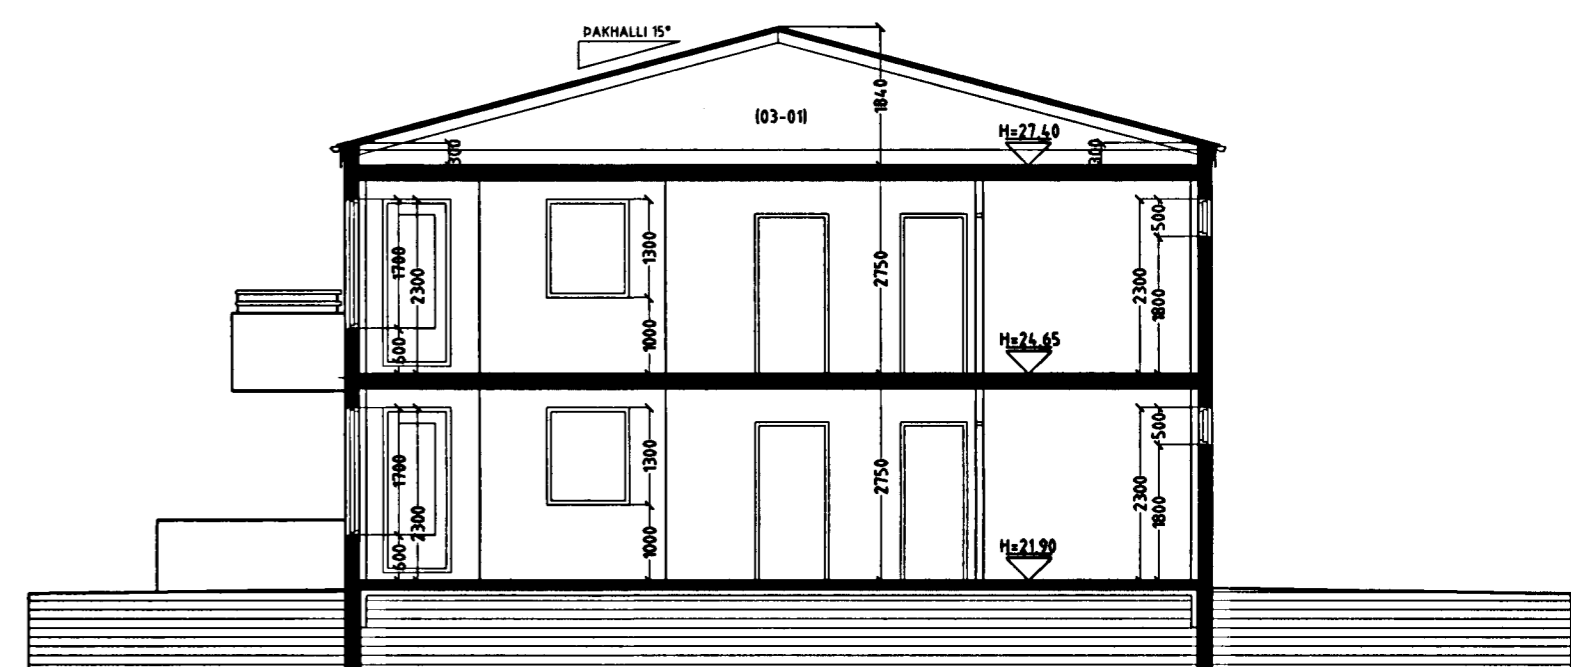

**SNID B-B MKV. 1:100.**

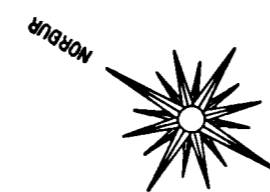

Varðandi frekari málsetningar, sjá sérteikningar aðalhönnuðar í mkv. 1:50. Séruppdrættir skulu unnir þegar aðaluppdrættir hafa verið samþykktir af byggingaryfirvöldum.

DAGGARVELLIR 5 HAFNARFIRÐI.

Sigurður Þorvarðarson byggingafræðingur bfi.  
 Teiknistofan Strandgötu 11 220 Hafnarfirði.  
 Sími: 5651510. Netfang: teiknistofan@simnet.is

Skýringar:	Aðaluppdráttur.
Teikning:	Grunnmynd 1. hæð og snið.
Mælikvarði:	1: 100.
Undirskrift:	<i>K/1207</i>
Blað nr: 1 af 5.	Dagsetning: 05 október 2003.
Breytt:	